


1	BLACHA PŁASKA ISTNIEJĄCA	
	MATA STRUKTURALNA Z FOLIĄ PAROPRZEPUSZCZALNĄ	0.1 cm
	PLYTA OSB	2.2cm
	KROKIEW 18 X 12 cm	WEŁNA MINERALNA 20 cm
	KONSTRUKCJA STALOWA DLA GK 5 cm	PUSTKA 2 cm FOLIA DYFUZYJNA
	FOLIA DYFUZYJNA	
	2 x PLYTA KART-GIPS GK F LUB GKFI	2.5 cm
	FARBA AKRYLOWA	

FRAGMENT DACHU KRYTY BLACHĄ PŁASKĄ

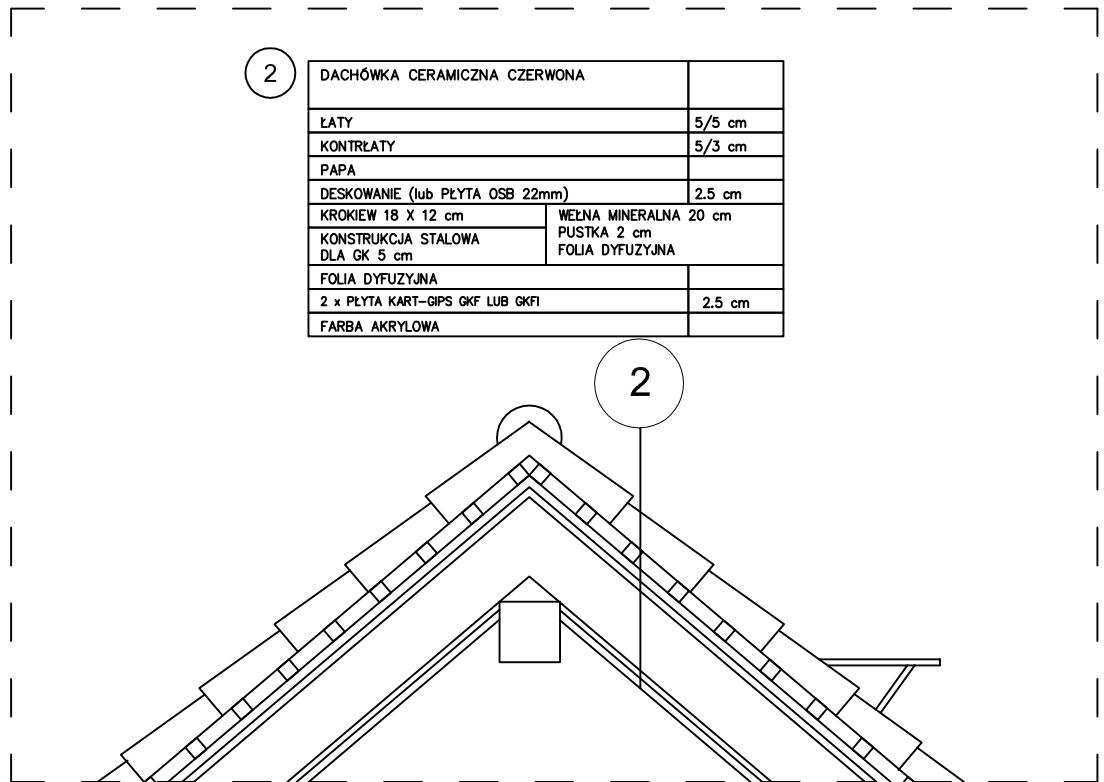

2	DACHÓWKA CERAMICZNA CZERWONA	
	ŁATY	5/5 cm
	KONTRŁATY	5/3 cm
	PAPA	
	DESKOWANIE (lub PLYTA OSB 22mm)	2.5 cm
	KROKIEW 18 X 12 cm	WEŁNA MINERALNA 20 cm
	KONSTRUKCJA STALOWA DLA GK 5 cm	PUSTKA 2 cm FOLIA DYFUZYJNA
	FOLIA DYFUZYJNA	
	2 x PLYTA KART-GIPS GK F LUB GKFI	2.5 cm
	FARBA AKRYLOWA	

FRAGMENT DACHU KRYTY DACHÓWKĄ CERAMICZNĄ

UWAGI OGÓLNE

1. NINIEJSZE OPRACOWANIE NALEŻY ROZPATRYWAĆ RAZEM Z DOKUMENTACJĄ PROGRAMU PRAC KONSERWATORSKICH WYKONANYCH PRZEZ PANA MGR SZYMONA JÓŻKÓW I PANIĄ MGR INŻ. SYLWIE FLORKOWSKĄ
2. WSZYSTKIE MATERIAŁY I ROZWIĄZANIA DOTYCZĄCE ELEWACJI I ZAGOSPODAROWANIA TERENU PRZED ICH WYKONANIEM NALEŻY UZGODNIĆ Z ORGANEM KONSERWATORA ZABYTKÓW W ELBLĄGU. REALIZACJA TYCH ELEMENTÓW JEST MOŻLIWA DOPIERO PO UZYSKANIU AKCEPTACJI.

TEMAT: TERMOMODERNIZACJA BUDYNEK GMINNEGO ZOZ		
LOKALIZACJA: 82-300 ELBLĄG, UL. ŻEROMSKIEGO 2B DZ. NR 886/2		
INWESTOR: GMINA ELBLĄG, UL. BROWARNA 85 82-300 ELBLĄG		
BRANŻA: ARCHITEKTURA	STADIUM: PROJEKT WYKONAWCZY	
NAZWA RYSUNKU: WARSTWY DACHU		
PROJ. arch. Maciej Sywula upr. PO/KK/414/2011		
SKALA 1:25 1:2	DATA OPRACOWANIA: GRUDZIEŃ 2016	NR RYS. 14