


# Droga powiatowa nr 1138 N Nowina -Czechowo-Sierpin

## skala 1:1000

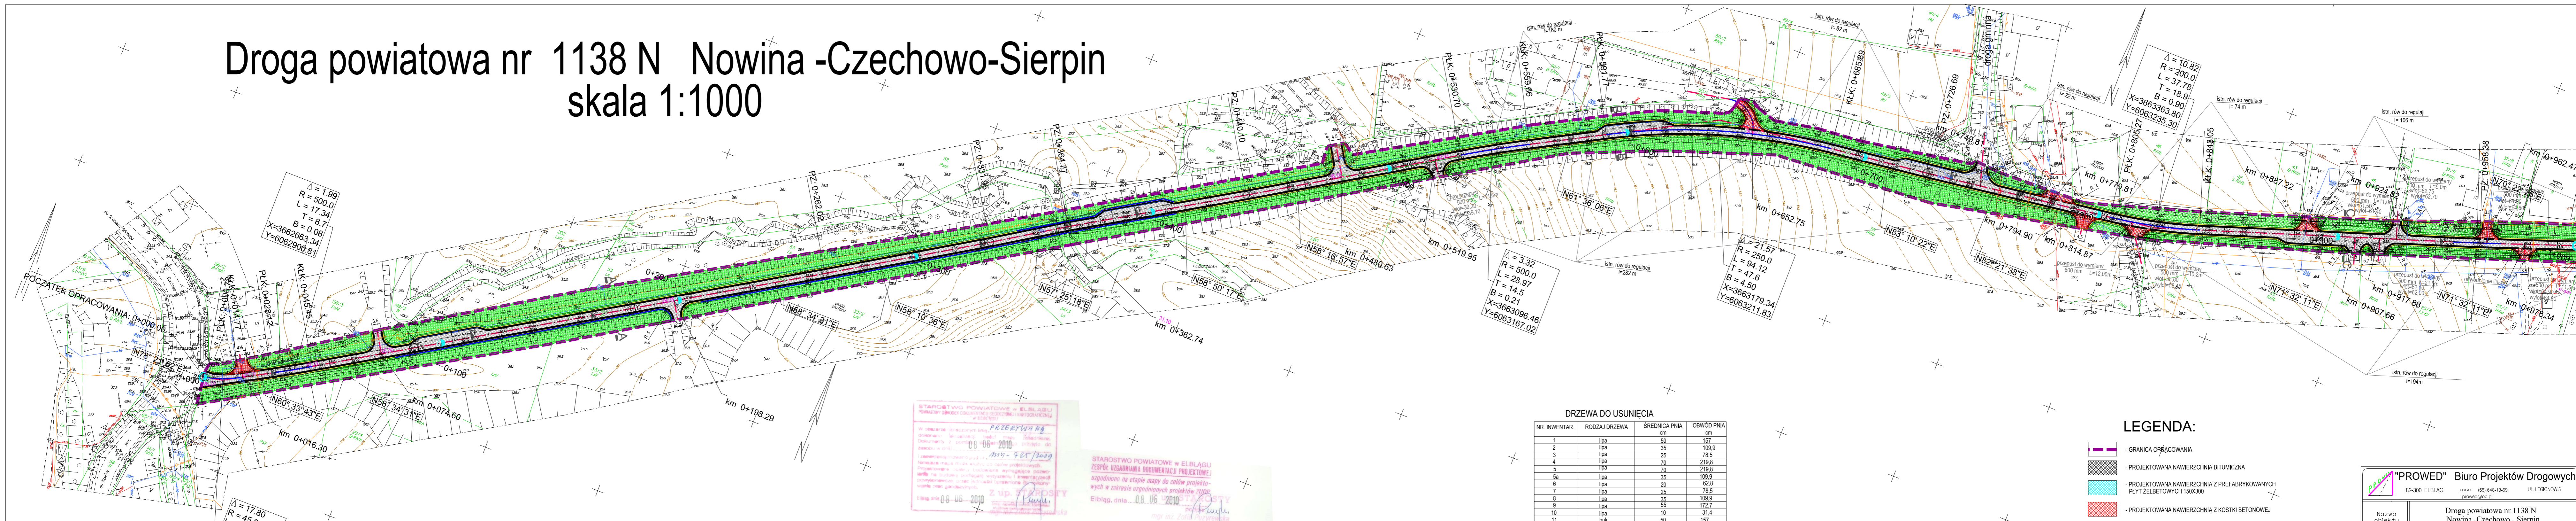

STAROSTWO POWIATOWE W ELBLĄGU  
 WYKAZAŁO, ŻE WYKONANO PRZEJAZD NA  
 PRZEJAZD NA  
 08.06.2010  
 119-925/2009  
 STAROSTWO POWIATOWE W ELBLĄGU  
 ZESPÓŁ UZADNIANIA DOKUMENTACJI PROJEKTOWEJ  
 uzgodniono na etapie mapy do celów projektowych  
 w zakresie uzgodnionych projektów  
 Elbląg, dnia 08.06.2010  
 mgr inż. Zdzisław Puzoski

**DRZEWIA DO USUNIĘCIA**

NR INWENTAR.	RODZAJ DRZEWA	SREDNICA PNIA cm	OBWÓD PNIA cm
1	lipa	50	157
2	lipa	35	109.9
3	lipa	25	78.5
4	lipa	70	219.8
5	lipa	70	219.8
5a	lipa	35	109.9
6	lipa	20	62.5
7	lipa	25	78.5
8	lipa	35	109.9
9	lipa	55	172.7
10	lipa	10	31.4
11	buk	50	157
12	buk	50	157
13	drzewo owocowe	80	251.2
14	lipa	0.25 0.30 0.40	78.5 94.2 125.6
15	lipa	6x0.15	6x17.1
16	drp	0.30	94.2
17	wierzba	0.50	157
18	wierzba	0.50	157
19	wierzba	0.50	157

### LEGENDA:

- GRANICA OPRACOWANIA
- PROJEKTOWANA NAMERZCZNA BITUMICZNA
- PROJEKTOWANA NAMERZCZNA Z PREFABRYKOWANYCH PŁYT ŻELBETOWYCH 150X300
- PROJEKTOWANA NAMERZCZNA Z KOSTKI BETONOWEJ
- PROJEKTOWANA NAMERZCZNA Z KOSTKI KAMIENNEJ 9X11 CM
- PROJEKTOWANE POBOCZA
- PROJEKTOWANE PRZEPUSTY
- ZIELEN
- PROJ. BARIERY SPRĘŻYSTE
- DRZEWIA DO USUNIĘCIA

Woj.: warm-mazur.  
 Powiat: elbląski  
 Gmina: Elbląg  
 Obręb: Przechmark  
 Działka: 117,125

Mapa w zakresie: **Wzrostki**  
 326-M3.062.071

Granice działek ewidencyjnych wpisano na podstawie danych numerycznych pozyskanych z PODGIK w Elblągu.

**MAPA SYTUACYJNO-WYSOKOŚCIOWA Z UZBROJENIEM TERENU do celów projektowych Skala 1:500 bez prawnego ustalenia granic**

1. Osnowa pozioma - układ 1968\*, planowa - "Krioszacht 60" 30.04.2010 r.  
 2. Mapa aktualna na dzień 30.04.2010 r.  
 3. Zakres opracowania: ...  
 4. Nie wyklucza się istnienia w terenie innych nie wykazanych na niniejszej mapie urzędowej podziałanych, które nie były zgłoszone do Inwentaryzacji.

Mapę dostosowano do celów projektowych na podstawie materiałów udostępnianych przez PODGIK w Elblągu oraz wykonanej aktualizacji.

KER 114-725/2009 Nr ka.rob. 264/2009  
 mgr inż. Marek Smoliński nr upr. 15399  
 Kierownik robót:

Przedsiębiorstwo Usług Geodezyjno - Kartograficznych **geoexpres**  
 ul. Bednarska 12 1/A  
 82-300 Elbląg

Arkusze nr

**"PROWED" Biuro Projektów Drogowych**  
 82-300 ELBLĄG TEL/FAX (51) 648-13-69 UL. LEGIONÓW 5  
 prowwed@op.pl

Nazwa obiektu: Droga powiatowa nr 1138 N Nowina -Czechowo - Sierpin  
 Adres obiektu: dz. nr 194, 61/1.61/2.64  
 Inwestor: Gmina Elbląg  
 Tytuł oprac./rysunku: Sytuacja  
 Oparty projektant (generat/designer): mgr inż. Wiesław Siemiątkowski 192/EL/87  
 Podpis/Signa.   
 Data/Date: 05/2012  
 Zespół projektowy (elaborating team): Inż. Sabin Drużkowska  
 Podpis/Signa.   
 Rys nr.: 1  
 Ibr. no.: 1  
 Sprawdził (verified): inż. Zbigniew Tchórzewski 336/Gd/2002  
 Podpis/Signa.   
 Skala/Scale: 1:1000