


Droga powiatowa nr 1138 N Nowina -Czechowo-Sierpin

skala 1:1000

proj osiedle domków

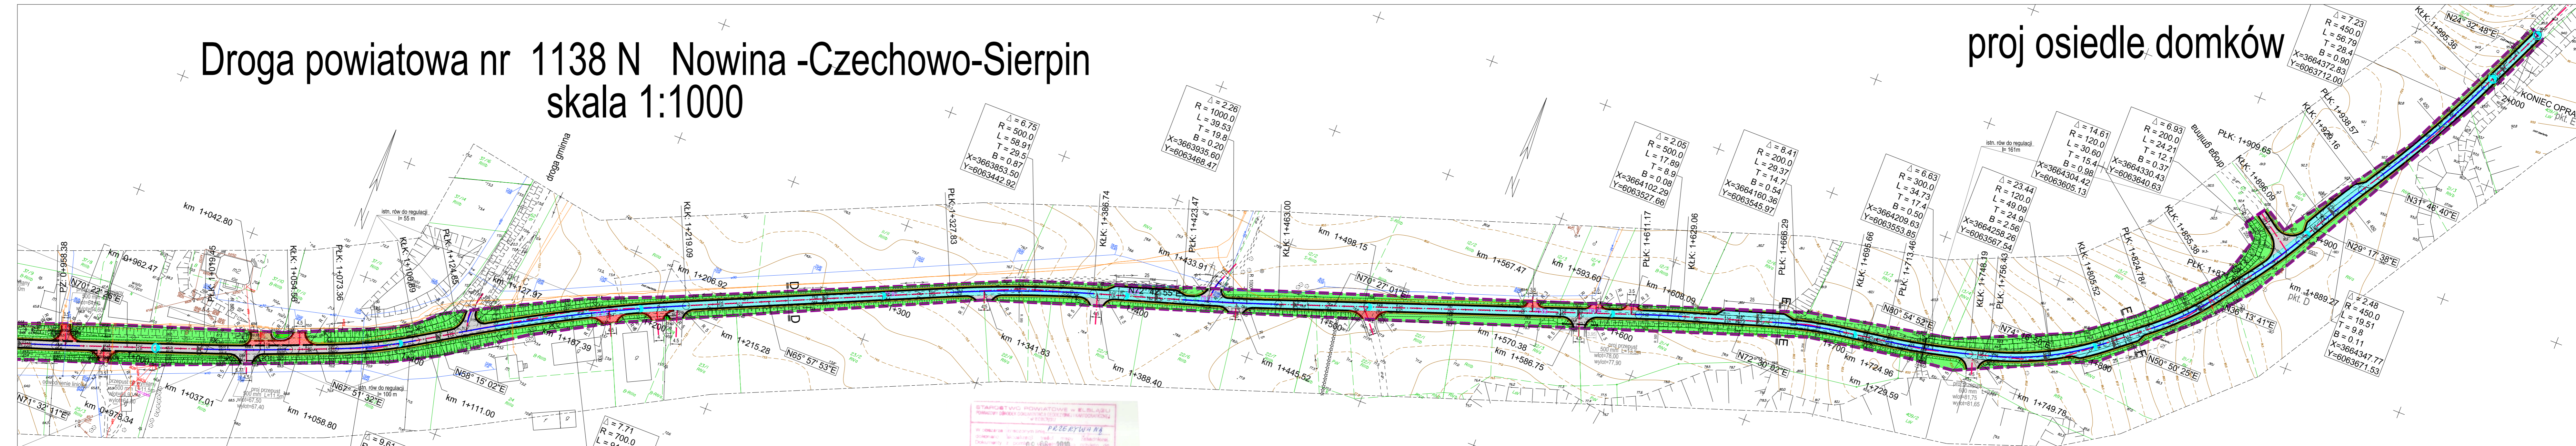

STAROSTWO POWIATOWE W ELBLĄGU
 PRZEZYWA NA
 06-06-2010
 11/4-25/2009

STAROSTWO POWIATOWE W ELBLĄGU
 ZESPÓŁ URZĄDNIARŃ BOKUMENTALJI PROJEKTOWEJ
 zgodzono na etapie mapy do celów projekto-
 wych w zakresie uzgodnionych projektów 7/100
 Elbląg, dnia 06.06.2010 r.
 mgr inż. Zdzisław Tchorzewski

Woj.: warm.mazur.
 Powiat: elbląski
 Gmina: Elbląg
 Obręb: Przechmark
 Działka: 117,125
 Mapa w zakresie wiatraków:
 326,143,062,071
 Granice działek ewidencyjnych wpisano na
 podstawie danych numerycznych
 pozyskanych z PODGIK w Elblągu.

MAPA SYTUACYJNO-WYSOKOŚCIOWA Z UZBROJENIEM TERENU
 do celów projektowych Skala 1:500
 bez prawnego ustalenia granic

1. Osnowa pozioma - "układ 1965", planowa - "Kronsztaf 60"
 2. Mapa aktualna na dzień: 30.04.2010 r.
 3. Zakres opracowania: -----
 4. Nie wykazuje się istnienia w terenie innych nie wykazanych
 na niniejszej mapie urządzeń podziemnych, które miałyby
 znaczenie dla inwestycji.

Wskazano granice działek ewidencyjnych na podstawie danych numerycznych pozyskanych z PODGIK w Elblągu.

Mapę dostosowano do celów projektowych na podstawie materiałów udostępnionych przez PODGIK w Elblągu oraz wykonanej aktualizacji.

NRSG 1147-2010-05 Nr ks. rob. 264/2010-05
 mgr inż. Marek Smółński nr upr. 15399
 Kierownik robót:

Przedsiębiorstwo Usług Geodezyjno - Kartograficznych
geoexpres
 ul. Bednarska 12 I/A
 82-300 Elbląg

DRZEWIA DO USUNIĘCIA

NR. INWENTAR.	RODZAJ DRZEWIA	SREDNICA PNIA cm	OBWÓD PNIA cm
1	lipa	50	157
2	lipa	35	109,9
3	lipa	25	78,5
4	lipa	70	219,8
5	lipa	70	219,8
5a	lipa	35	109,9
6	lipa	20	62,8
7	lipa	25	78,5
8	lipa	35	109,9
9	lipa	55	172,7
10	lipa	10	31,4
11	buk	50	157
12	buk	50	157
13	drzewo owocowe	80	251,2
14	lipa	0,25 0,30 0,40	78,5 94,2 125,6
15	lipa	6x0,15	6x47,1
16	dąb	0,30	94,2
17	wierzba	0,50	157
18	wierzba	0,50	157
19	wierzba	0,50	157

- LEGENDA:**
- GRANICA OPRACOWANIA
 - PROJEKTOWANA NAWIERZCHNIA BITUMIENNA
 - PROJEKTOWANA NAWIERZCHNIA Z PREFABRYKOWANYCH PŁYT ŻELBETOWYCH 150X300
 - PROJEKTOWANA NAWIERZCHNIA Z KOSTKI BETONOWEJ
 - PROJEKTOWANA NAWIERZCHNIA Z KOSTKI KAMIEIANEJ 9X11 CM
 - PROJEKTOWANE POBOCZA
 - PROJEKTOWANE PRZEPUSTY
 - ZIELEN
 - DRZEWIA DO USUNIĘCIA

"PROWED" Biuro Projektów Drogowych
 82-300 ELBLĄG TEL. (58) 648-13-69 UL. LEGIONÓW 5
 PROWED@poczta.onet.pl

Nazwa obiektu	Droga powiatowa nr 1138 N Nowina -Czechowo - Sierpin		Faza	PNW - opracz
Adres obiektu	dz. nr 194,61/1,61/2 64,		Branża	drogi
Inwestor	Gmina Elbląg		Typ	projekt
Tytuł oprac./ rysunku	Sytuacja		Data/Date	05/2012
Ogólny Projektant (General Designer)	mgr inż. Wiesław Siemiatkowski	upr. nr 192/EL/87	Podpis/Signa.	
Zespół projektowy (Elaborating Team)	inż. Sabin Drużkowska	upr. nr 136/04/2002	Podpis/Signa.	
Sprawił (Verified)	inż. Zbigniew Tchorzewski	upr. nr 136/04/2002	Podpis/Signa.	
Rys nr : 1.1			Skala/Scale	
			1:1000	