


PLAN ZAGOSPODAROWANIA TERENU
SKALA 1:500

MAPA DO CELÓW PROJEKTOWYCH

Oznaczenie katastralne i ogłoszenie paucj geodetycznej		ONE-6640, 1.507.2016		Nr krs. rob. 102.2016	
Jednostka ewidencyjna		identyfikator			
		nazwa		gmina Elbląg	
		identyfikator		280401_2.0018	
Obszar ewidencyjny		nazwa		Obszar Nowina dz. nr 421, 422, 423, 426	
Stala mpy				1:500	
Nazwa układu współrzędnych		prosteokątny płaskich ukladu wysokości		2000/7	
Oznaczenie granic obszaru, który był przedmiotem aktualizacji		układ wysokości		Krosznatki 60	
Informacje o słuobachsach granicznych znajdujących w K.W. mających wpływ na zagospodarowanie granic, zlokalizowanych w granicach inwestycji		nie badano		Arkusz 1 (3)	
Data opracowania mapy		12.08.2016 r.			

1. Granice działek ewidencyjnych wniesiono na podstawie współrzędnych udoświadczonych przez PODGiK w Elblągu (bez ustalania granic prawnych 2. Na mapie zastosowano oznaczenia i skróty zgodne z nieobowiązującą instrukcją K1-Mapa zasadnicza z roku 1998.

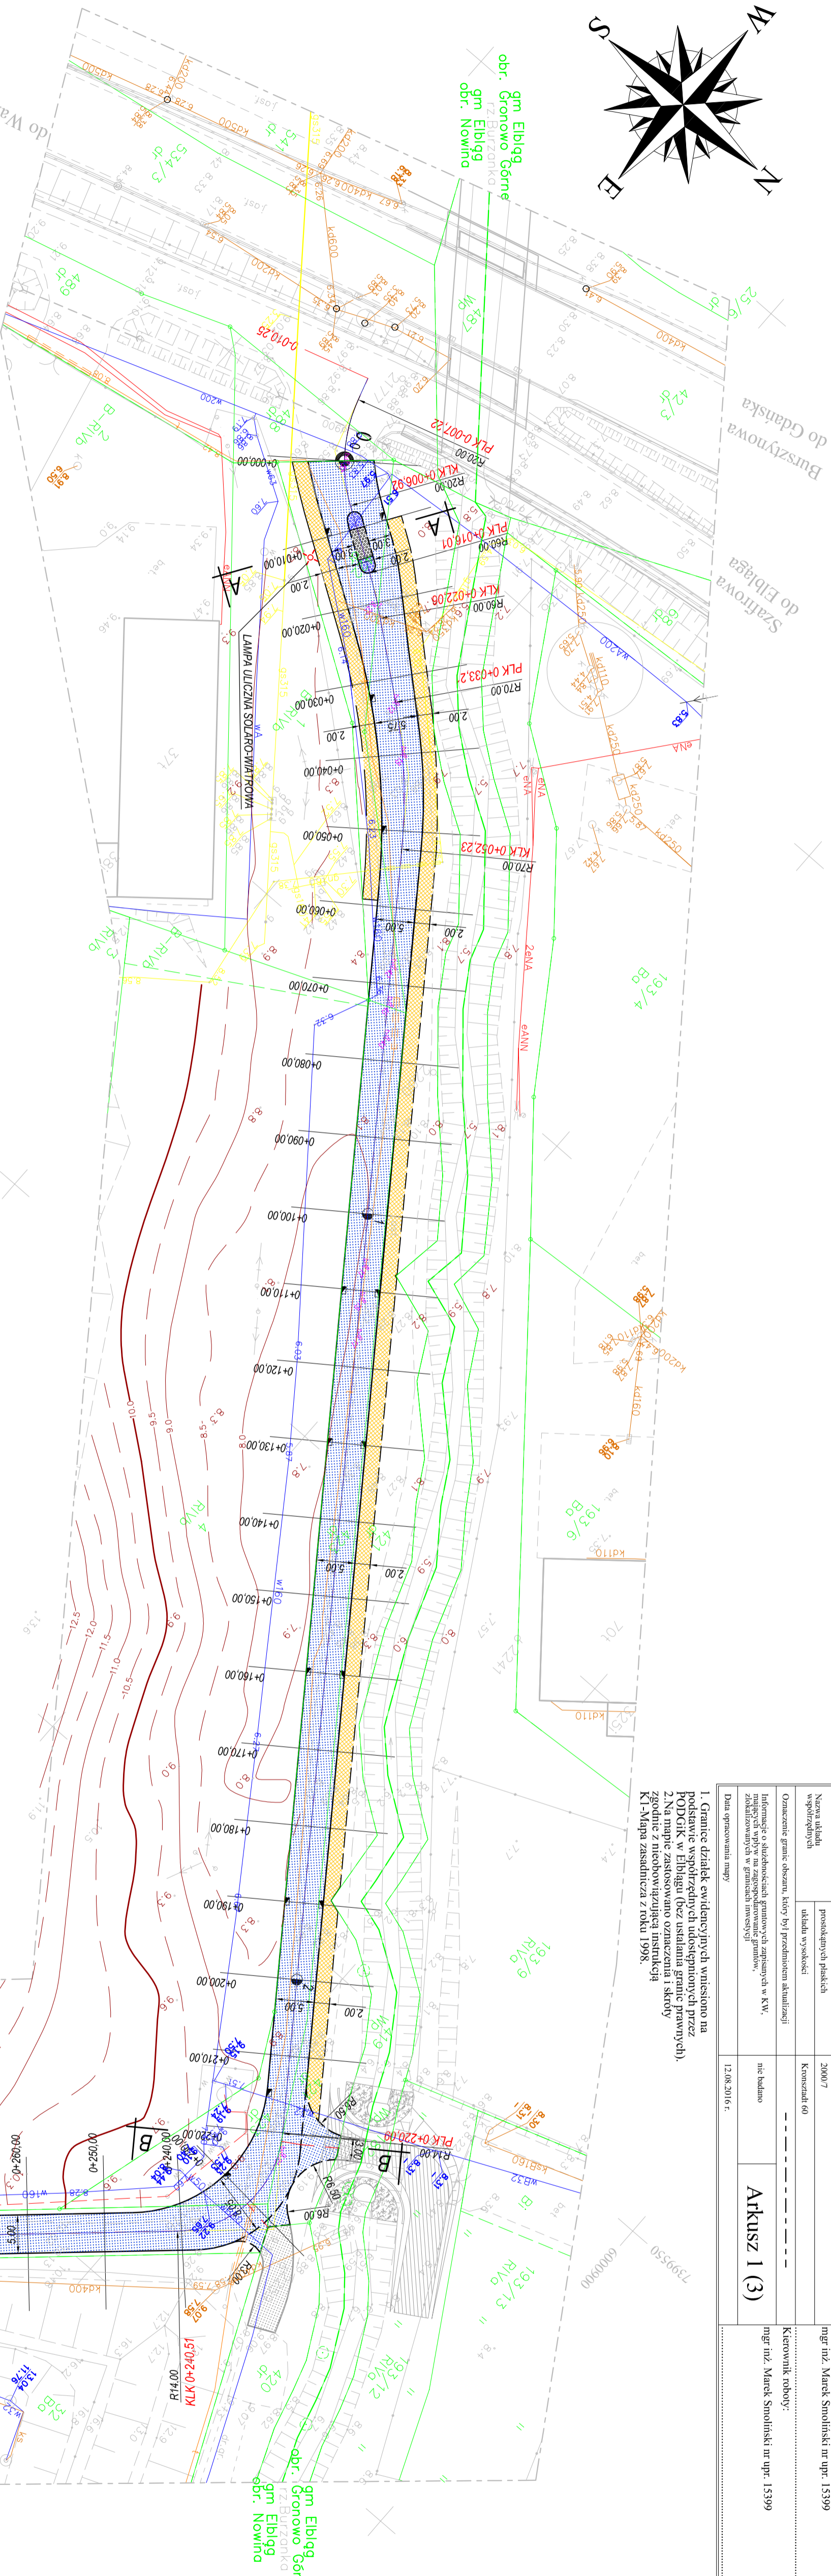

OZNACZENIA

[illegible][illegible]