


0.1	świetlica
	terakota 61m <sup>2</sup>
0.2	zopieczce kuchenne
	terakota 12m <sup>2</sup>
0.3	wc damskie+niepełnosprawni
	terakota 6m <sup>2</sup>
0.4	wc męskie
	terakota 4m <sup>2</sup>
0.5	komunikacja
	terakota 8m <sup>2</sup>
0.6	garaż OSP
	terakota 45m <sup>2</sup>

Pow. użytk. parteru – 136 m<sup>2</sup>

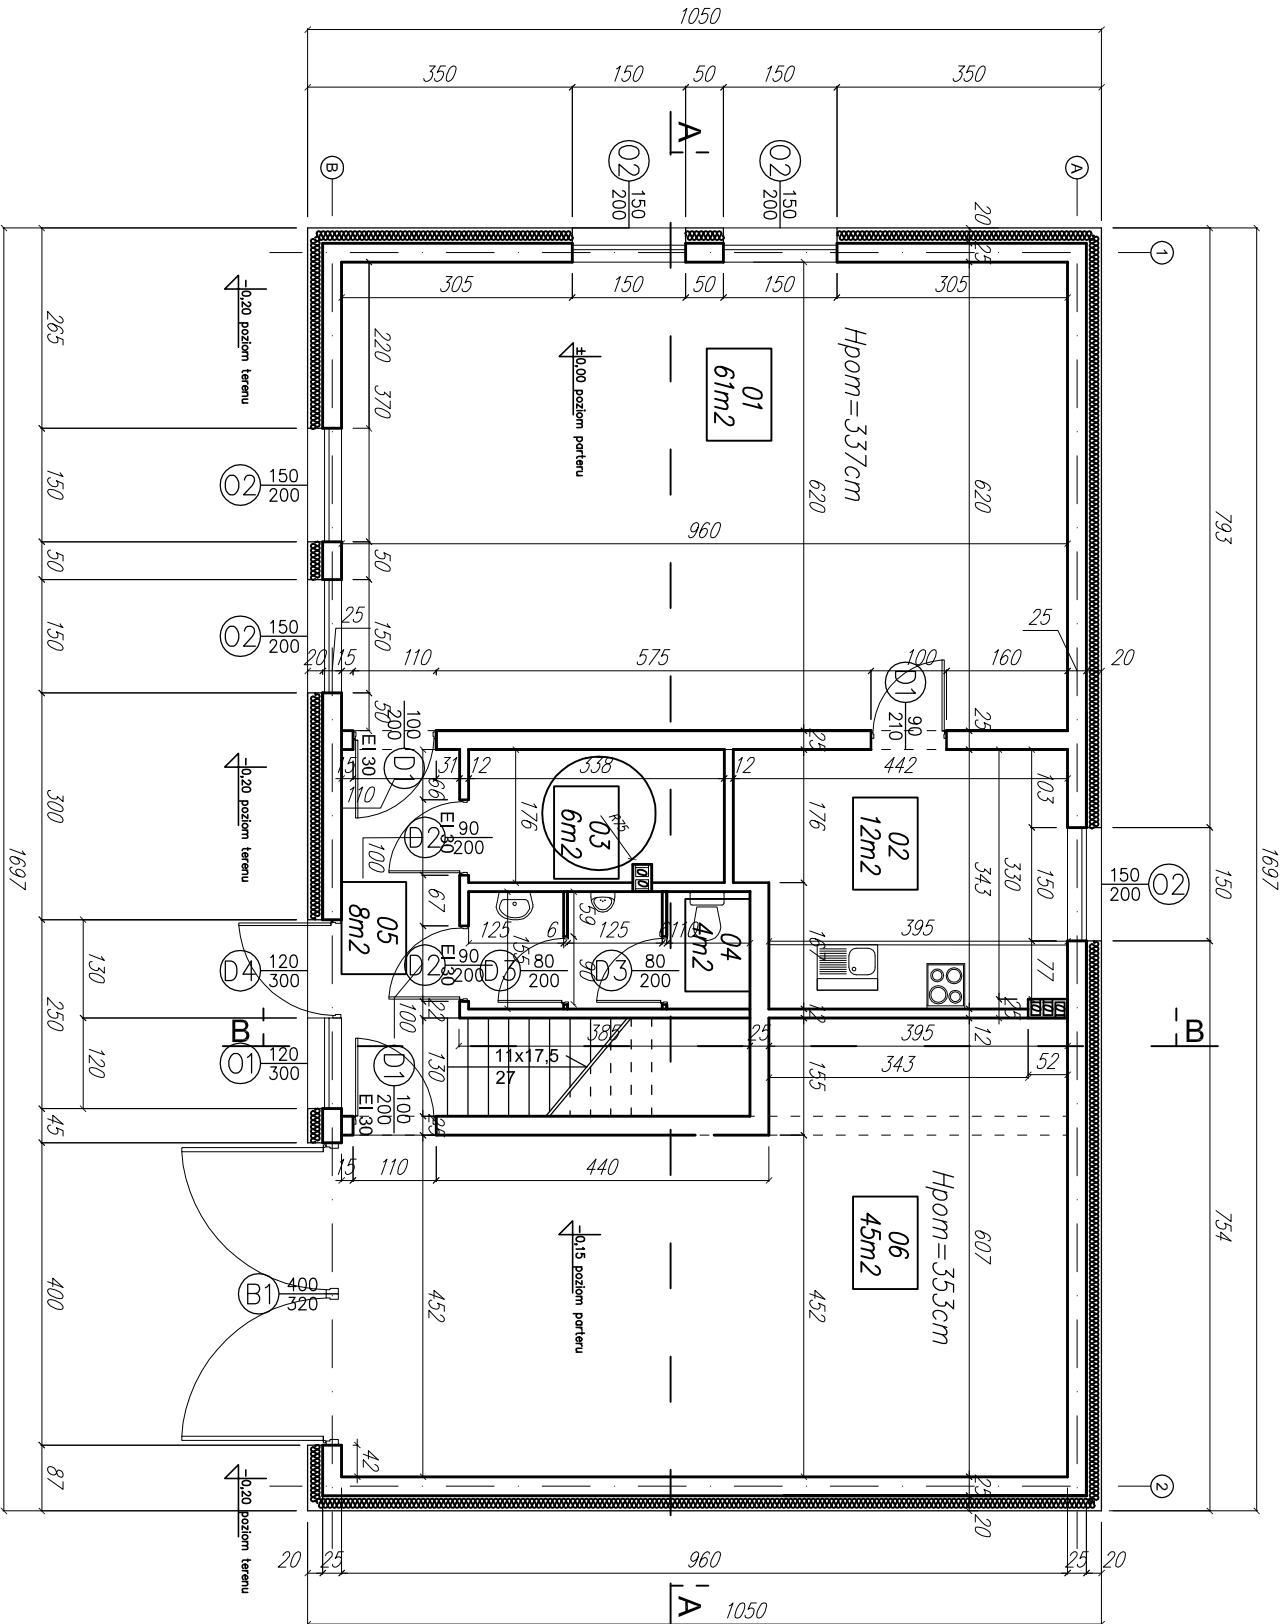

TEMAT: GMINNY BUDYNEK WIELOFUNKCYJNY	
SIEDZIBA KLUBU SPORTOWEGO, ŚWIETLICA WIEJSKA I GARAŻ OSP	
LOKALIZACJA: LISÓW, GMINA ELBLĄG	
DZIAŁKA NR 13/53	
INWESTOR: GMINA ELBLĄG, UL. BROWARNA 85, 82-300 ELBLĄG	
BRANŻA: ARCHITEKTURA	STADIUM: PROJEKT BUDOWLANY
NAZWA RYSUNKU: RZUT PARTERU	
PROJ. arch. Maciej Sywula upr. PO/KK/414/2011	PODPIS:
SPR. arch. Robert Butowski upr. PO/KK/392/2011	
SKALA 1:100	DATA OPRACOWANIA: GRUDZIEŃ 2016
	NR RYS. 2