



PROJEKT BUDOWLANY  
REMONT ISTNIEJĄCEJ KANALIZACJI DESZCZOWEJ  
W SZKOLE W PILONIE  
PILONA GM. ELBLĄG DZ. NR 34  
PROJEKT ZAGOSPODAROWANIA TERENU  
SKALA 1 : 500

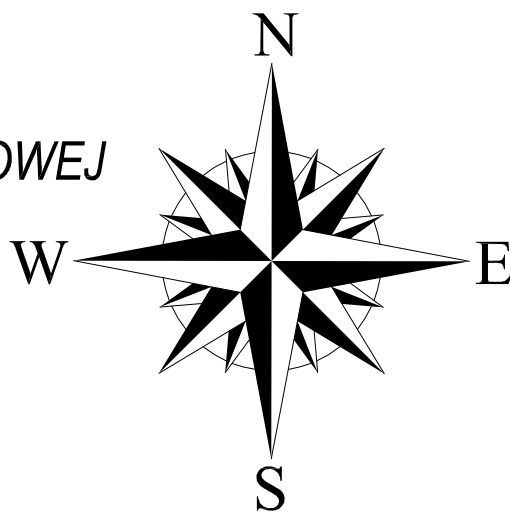

7403500  
5998650

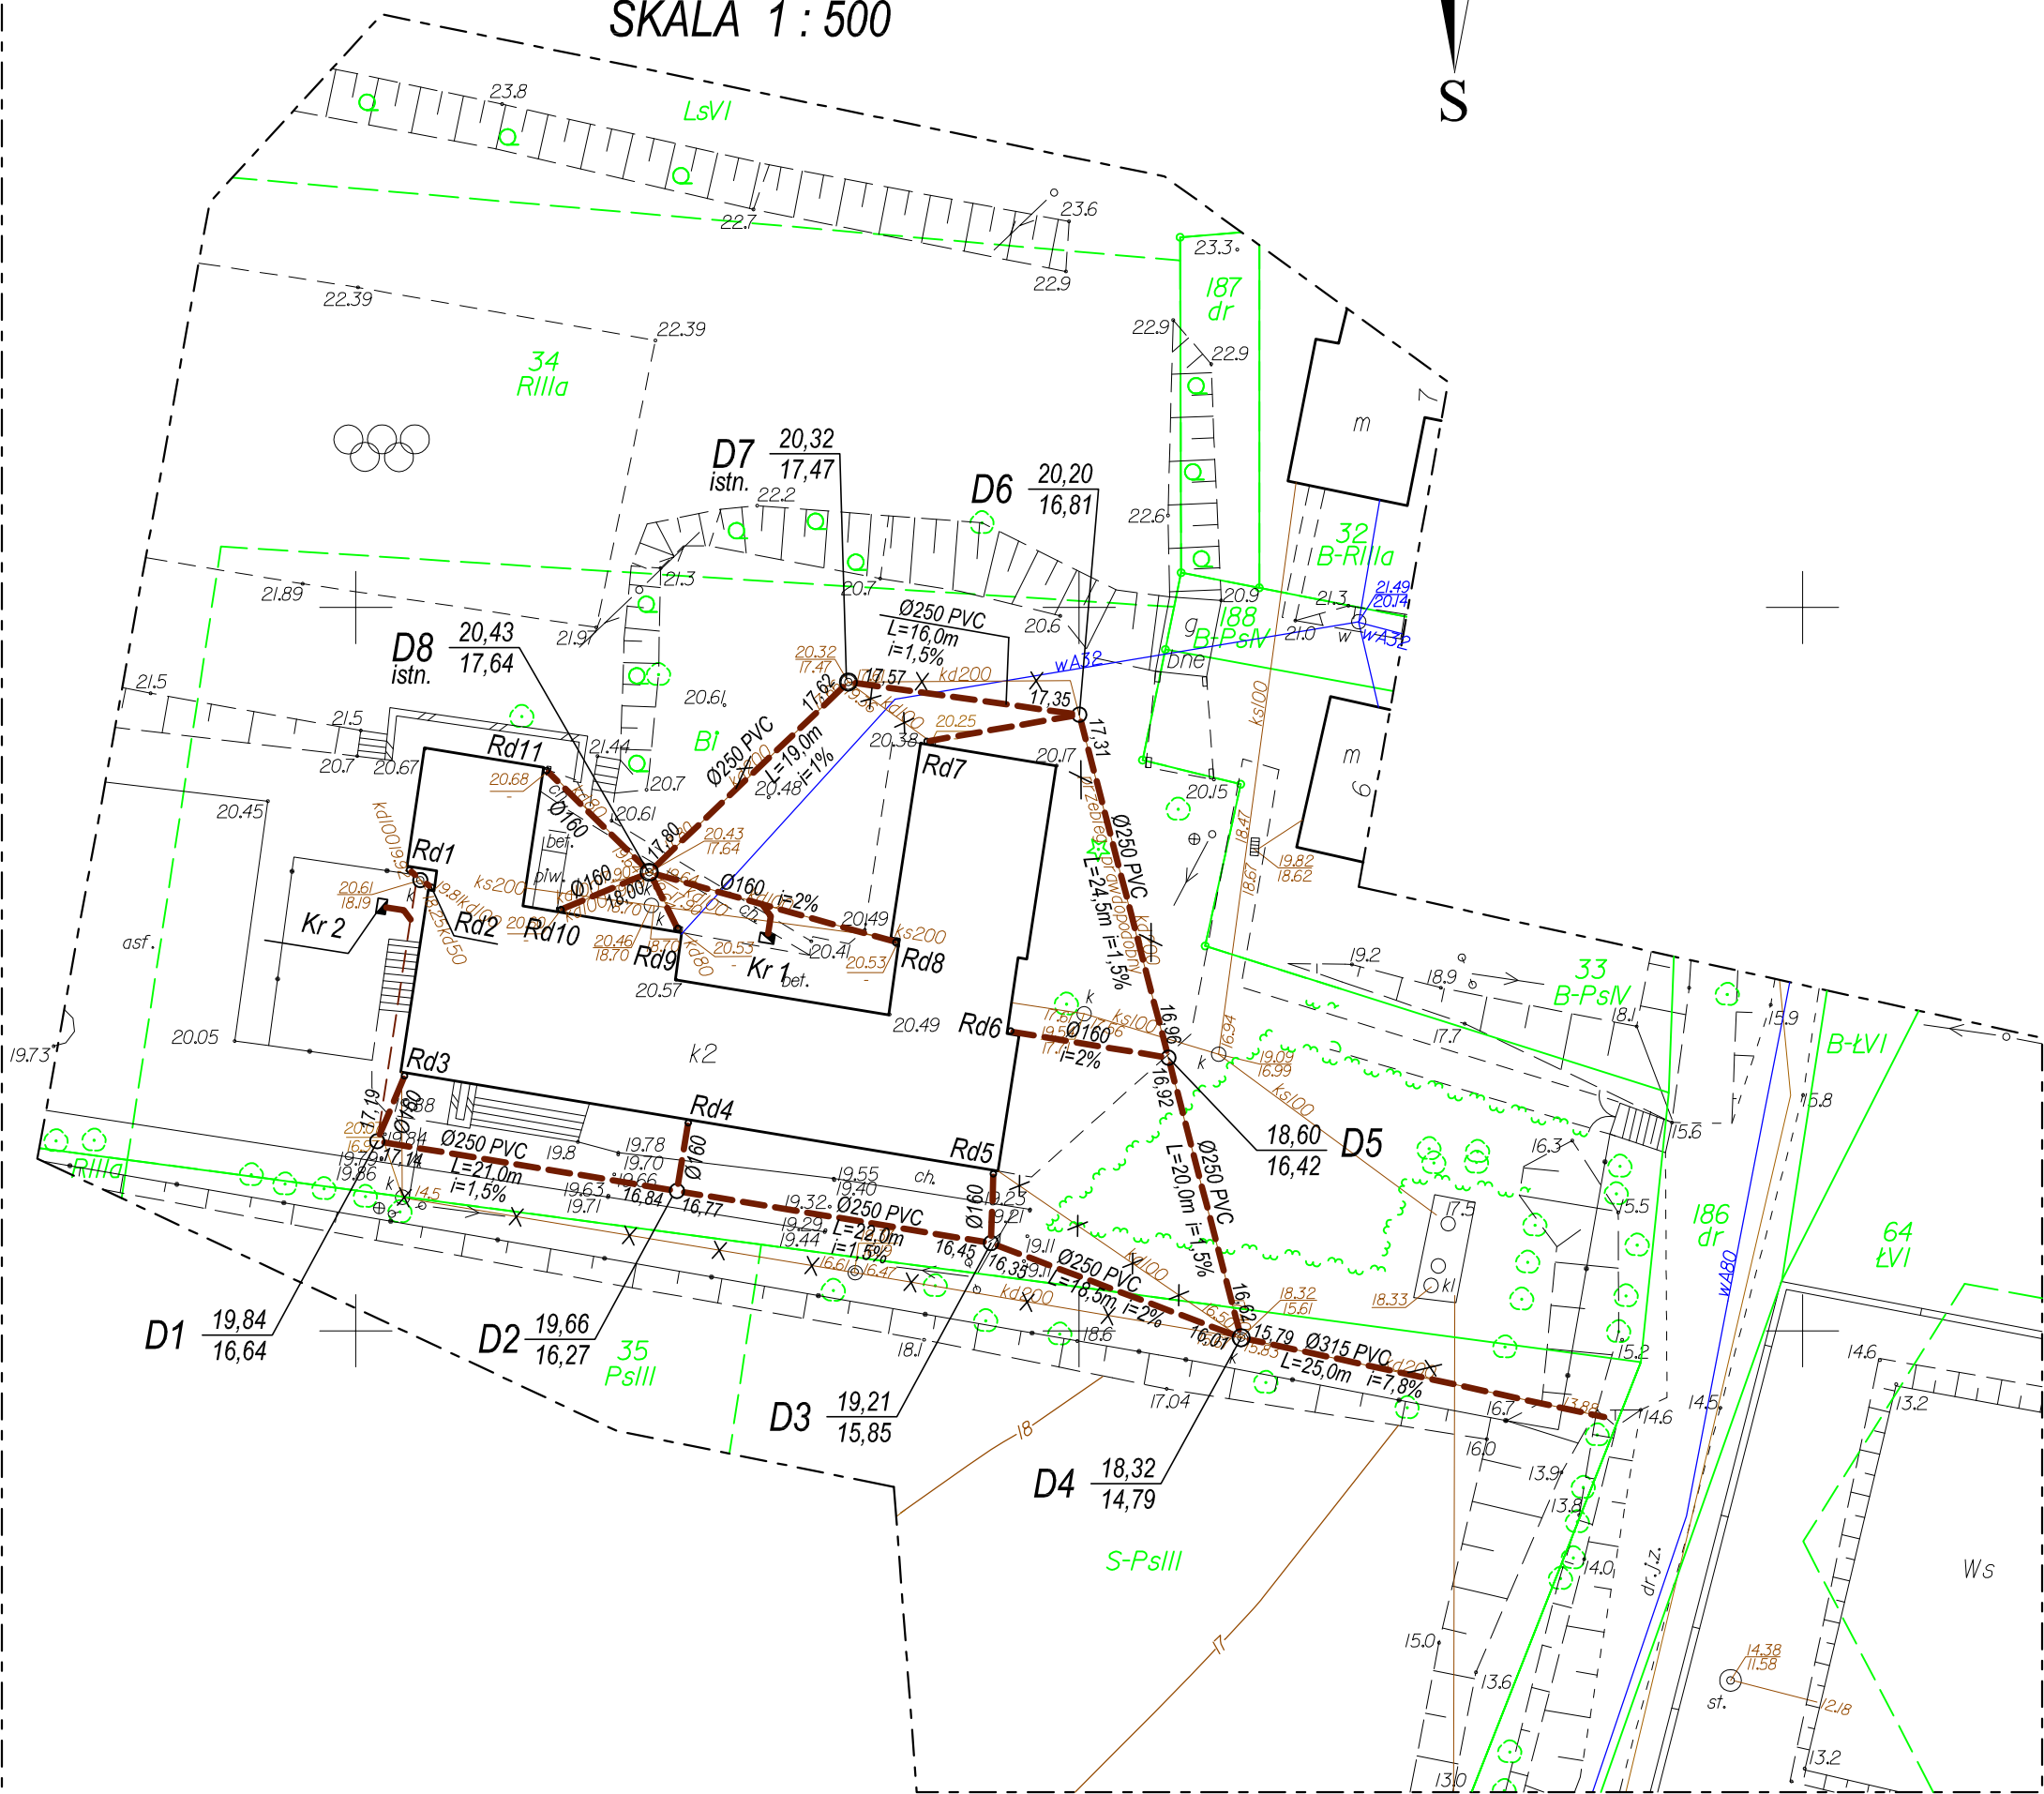

7403400  
5998500

ZAKŁAD USŁUGOWY JAROSŁAW POLAKOWSKI 82-300 ELBLĄG UL. SUWAŃSKA 21/1			
temat	PROJEKT BUDOWLANY REMONT ISTNIEJĄCEJ KANALIZACJI DESZCZOWEJ W SZKOLE W PILONIE		branża SANIT.
adres inwestycji	PILONA GM. ELBLĄG DZ. NR 34		nr rys. 1
nazwa rysunku	PROJEKT ZAGOSPODAROWANIA TERENU SIĘĆ KANALIZACJI DESZCZOWEJ		skala 1 : 500
projektant	JAROSŁAW POLAKOWSKI	upr. nr 628/EL/83	podpis data 10.2016
sprawdził	mgr inż. MARCIN SZYMKO	upr. nr WAM/0034/POOS/16	podpis