




OKNO O4

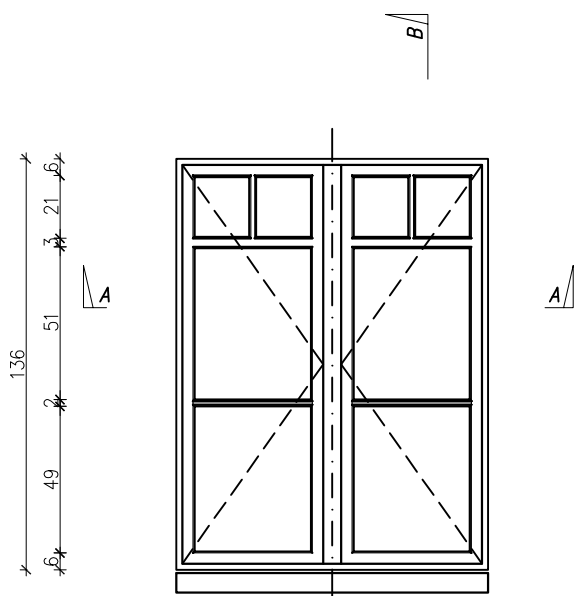


WIDOK ZEWNĘTRZNY
OKNO O4 SKALA 1:25

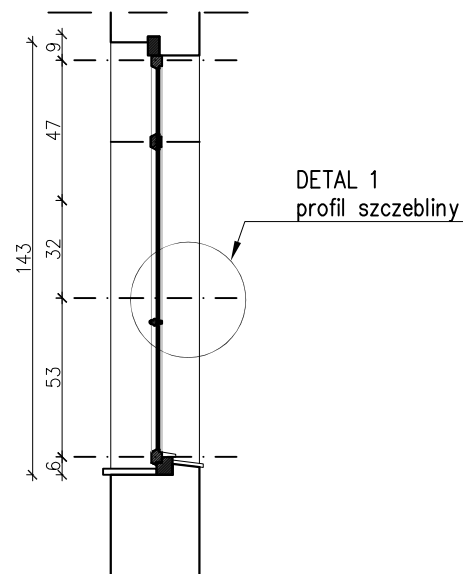


PRZEKRÓJ B-B
OKNO O4 SKALA 1:25

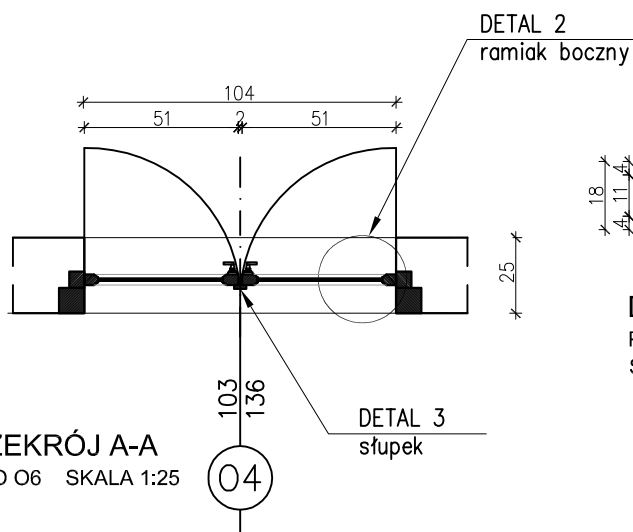


PRZEKRÓJ A-A
OKNO O6 SKALA 1:25

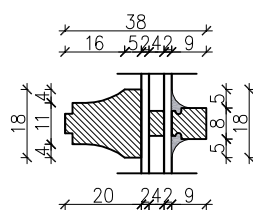

DETAL 1
PROFIL SZCZEBLINY
SKALA 1:2

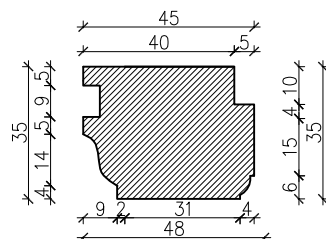

DETAL PROFIL RAMIAKA
SKALA 1:2

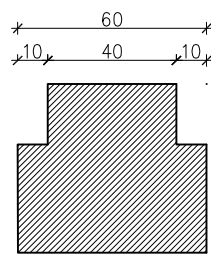

DETAL 3 (PRZEKRÓJ A-A)
PROFIL SŁUPKA
SKALA 1:2

LICZBA PORZĄDKOWA	O4	
WYMIARY W ŚWIELTE OŚCIEŻNICY So x Ho	1030x1360	
ILOŚĆ WYROBÓW	PARTER	3
	I PIĘTRO	—
	PODDASZE	—
RAZEM SZTUK STOLARKI	3	

UWAGI OGÓLNE

- NINIEJSZE OPRACOWANIE NALEŻY ROZPATRYWAĆ RAZEM Z DOKUMENTACJĄ PROGRAMU PRAC KONSERWATORSKICH WYKONANYCH PRZEZ PANA MGR SZYMONA JÓŻKÓW I PANIĄ MGR INŻ. SYLWIĘ FLORKOWSKĄ
- WSZYSTKIE MATERIAŁY I ROZWIĄZANIA DOTYCZĄCE ELEWACJI I ZAGOSPODAROWANIA TERENU PRZED ICH WYKONANIEM NALEŻY UZGODNIĆ Z ORGANEM KONSERWATORA ZABYTEKÓW W ELBLĄGU. REALIZACJA TYCH ELEMENTÓW JEST MOŻLIWA DOPIERO PO UZYSKANIU AKCEPTACJI.

TEMAT: TERMOMODERNIZACJA BUDYNEK GMINNEGO ZOZ		
LOKALIZACJA: 82-300 ELBLĄG, UL. ŻEROMSKIEGO 2B DZ. NR 886/2		
INWESTOR: GMINA ELBLĄG, UL. BROWARNA 85 82-300 ELBLĄG		
BRANŻA: ARCHITEKTURA	STADIUM: PROJEKT WYKONAWCZY	
NAZWA RYSUNKU: STOLARKA OKNO O4		
PROJ. arch. Maciej Sywula upr. PO/KK/414/2011		
SKALA 1:25 1:2	DATA OPRACOWANIA: GRUDZIEŃ 2016	NR RYS. 4