



OKNO O9

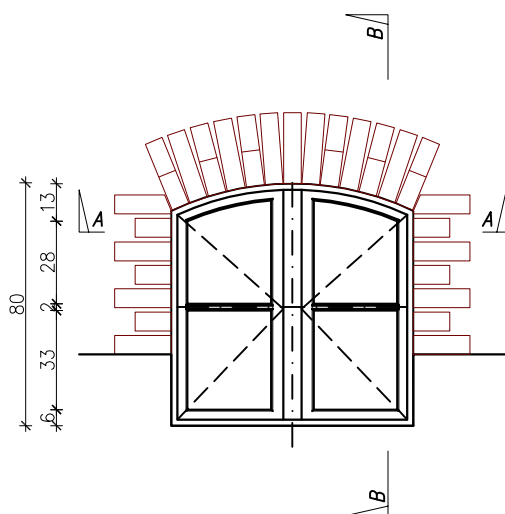


WIDOK ZEWNĘTRZNY

OKNO O9 SKALA 1:25

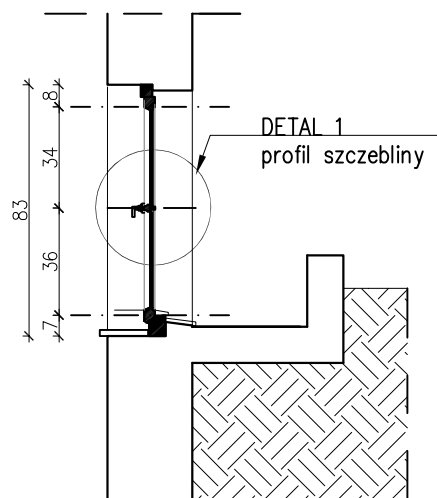


PRZEKRÓJ B-B

OKNO O9 SKALA 1:25

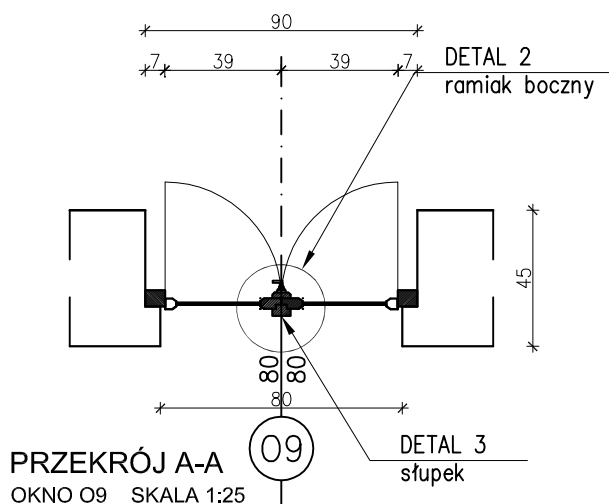


PRZEKRÓJ A-A

OKNO O9 SKALA 1:25

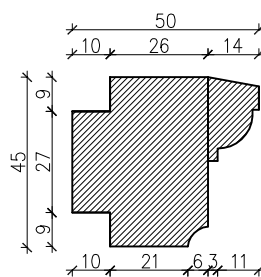


DETAL 1

PROFIL ŚLEMIENIA
SKALA 1:2

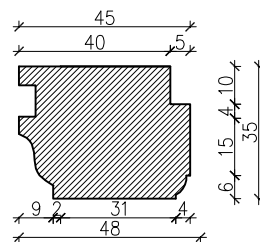


DETAL PROFIL RAMIAKA

SKALA 1:2

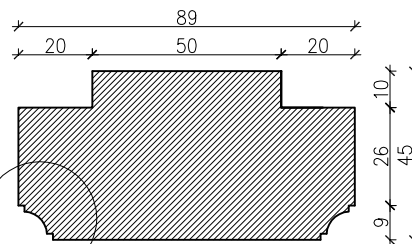

DETAL 3 (PRZEKRÓJ A-A)

PROFIL SŁUPKA
SKALA 1:2

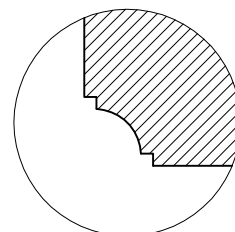

DETAL 3.1

DETAL NAROŻNIKA
SKALA 1:1

LICZBA PORZĄDKOWA	O9	
WYMIARY W ŚWIELTE	800x800	
OŚCIEŻNICY So x Ho	800x800	
ILOŚĆ WYROBÓW	PIWNICA	16
	PARTER	—
	I PIĘTRO	—
	PODDASZE	—
RAZEM SZTUK STOLARKI	16	

UWAGI OGÓLNE

- NINIEJSZE OPRACOWANIE NALEŻY ROZPATRYWAĆ RAZEM Z DOKUMENTACJĄ PROGRAMU PRAC KONSERWATORSKICH WYKONANYCH PRZEZ PANA MGR SZYMONA JÓŻKÓW I PANIĄ MGR INŻ. SYLWIĘ FLORKOWSKĄ
- WSZYSTKIE MATERIAŁY I ROZWIĄZANIA DOTYCZĄCE ELEWACJI I ZAGOSPODAROWANIA TERENU PRZED ICH WYKONANIEM NALEŻY UZGODNIĆ Z ORGANEM KONSERWATORA ZABYTKÓW W ELBLĄGU. REALIZACJA TYCH ELEMENTÓW JEST MOŻLIWA DOPIERO PO UZYSKANIU AKCEPTACJI.

TEMAT: TERMOMODERNIZACJA BUDYNEK GMINNEGO ZOZ		
LOKALIZACJA: 82-300 ELBLĄG, UL. ŻEROMSKIEGO 2B DZ. NR 886/2		
INWESTOR: GMINA ELBLĄG, UL. BROWARNA 85 82-300 ELBLĄG		
BRANŻA: ARCHITEKTURA	STADIUM: PROJEKT WYKONAWCZY	
NAZWA RYSUNKU: STOLARKA OKNO O9		
PROJ. arch. Maciej Sywula upr. PO/KK/414/2011		
SKALA 1:25 1:2	DATA OPRACOWANIA: GRUDZIEŃ 2016	NR RYS. 9