




WYKUSZ Z OKNAMI O5

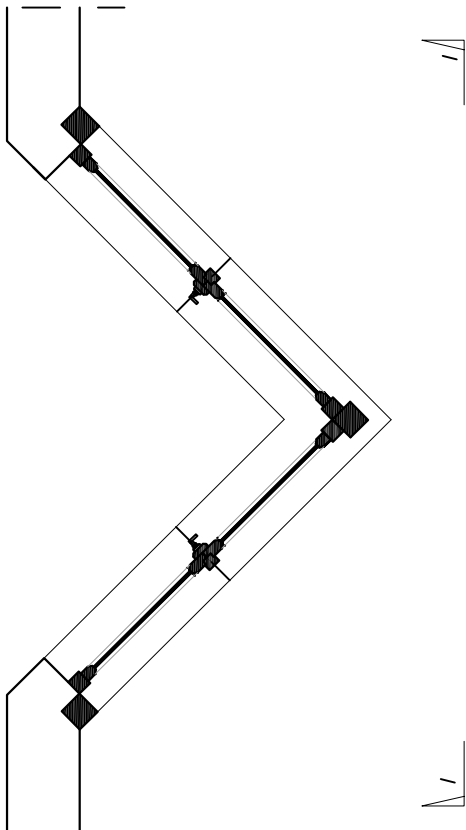


WYKUSZ PODDASZA NA ELEWACJI PD
FRAGMENT RZUTU SKALA 1:25

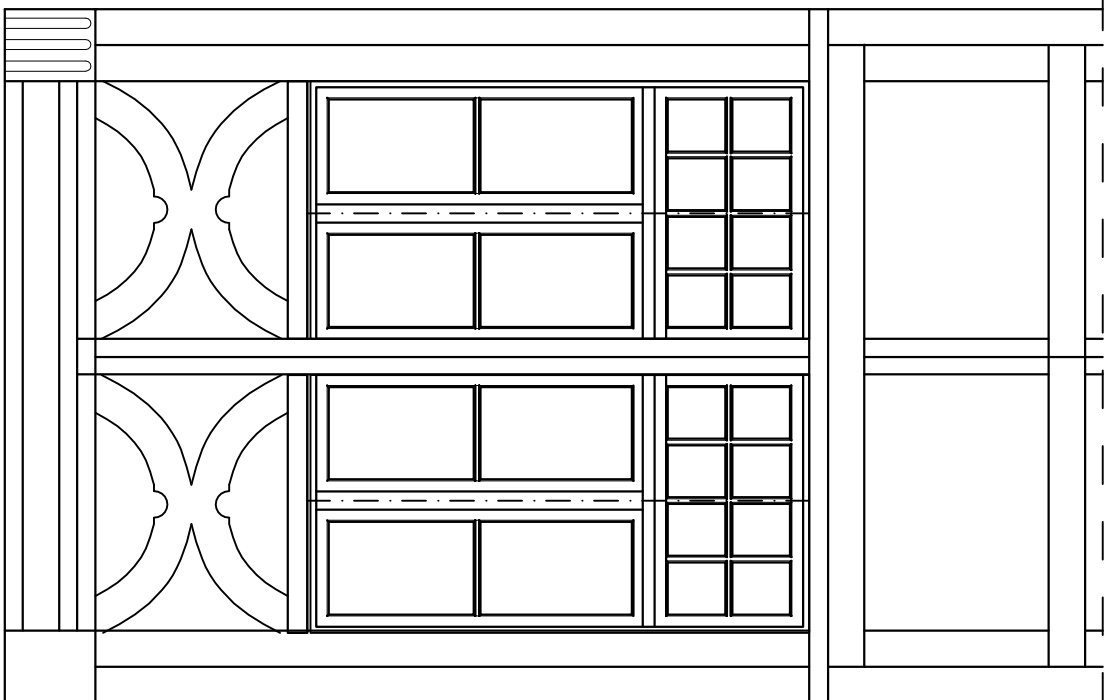



OKNO O5

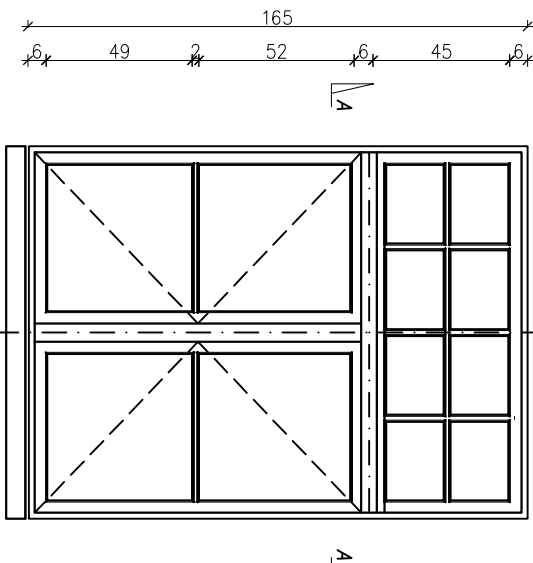

WIDOK ZEWNĘTRZNY
OKNO O5 SKALA 1:25

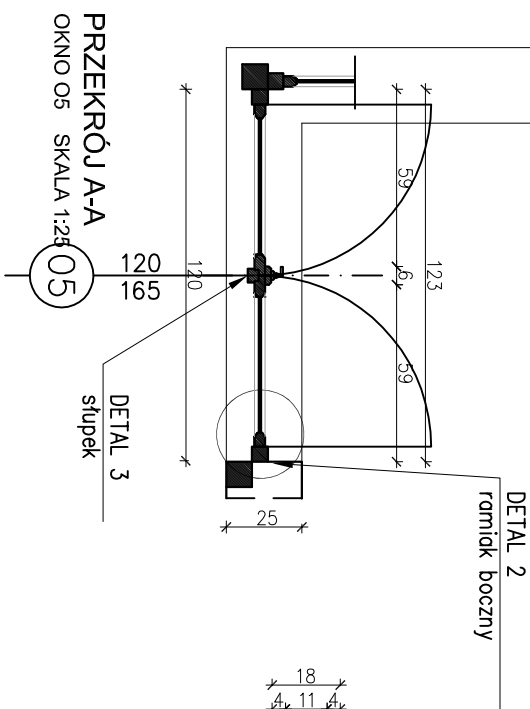

PRZĘKROJ B-B
OKNO O5 SKALA 1:25

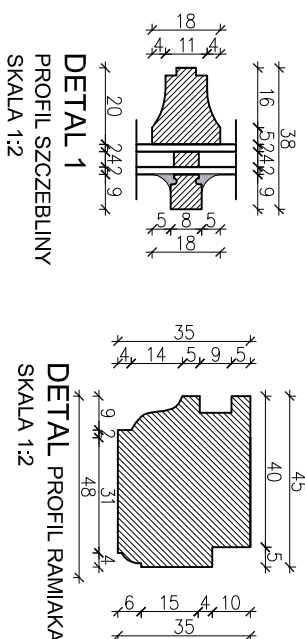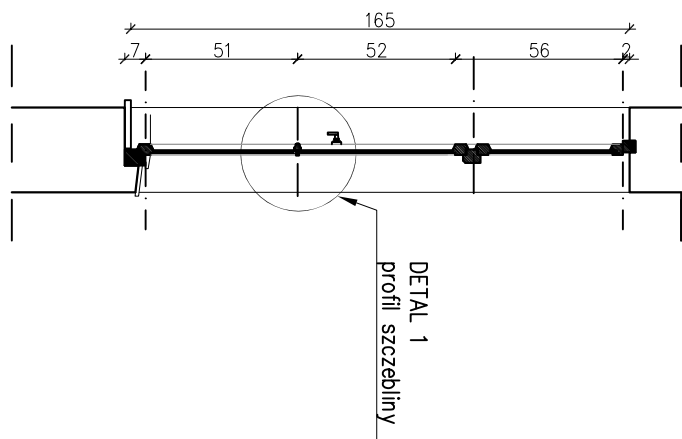


LICZBA PORZĄDKOWA		O5
WYMIARY W ŚWIELTE OŚCIEŻNICY So x Ho		1200x1650
ILOŚĆ WYROBÓW	PARTER	—
	I PIĘTRO	—
	PODDASZE	2
RAZEM SZTUK STOLARKI		2

UWAGI OGÓLNE

- Niniejsze opracowanie należy rozpatrywać razem z dokumentacją programową prac konserwatorskich wykonanych przez Pana Mgr Szymona Józków i Panią Mgr Inż. Sylwię Florowską.
- Wszystkie materiały i rozwiązania dotyczące elewacji i zagospodarowania terenu przed ich wykonaniem należy uzgodnić z organem konserwatora zabytków w Elblągu.

DETAIL 3 (PRZĘKROJ A-A)
PROFIL SŁUPKA
SKALA 1:2

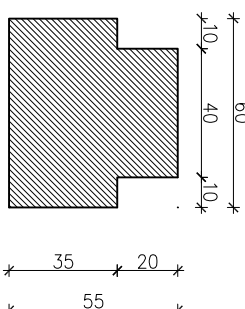

TEMAT: TERMOMODERNIZACJA BUDYNK GMINNEGO ZOZ

LOKALIZACJA: 82-300 ELBLĄG, UL. ŻEROMSKIEGO 2B DZ. NR 886/2

INWESTOR: GMINA ELBLĄG, UL. BROWARNA 85

82-300 ELBLĄG

BRANŻA: ARCHITEKTURA STADIUM: PROJEKT WYKONAWCZY

NAZWA RYSUNKU: STOLARKA OKNO O5 WRAZ Z WYKUSZEM

PROJ. arch. Maciej Sywała upr. PO/KK/414/2011

SKALA 1:25 1:2 DATA OPRACOWANIA: NR RYS. 5