




OKNO O13

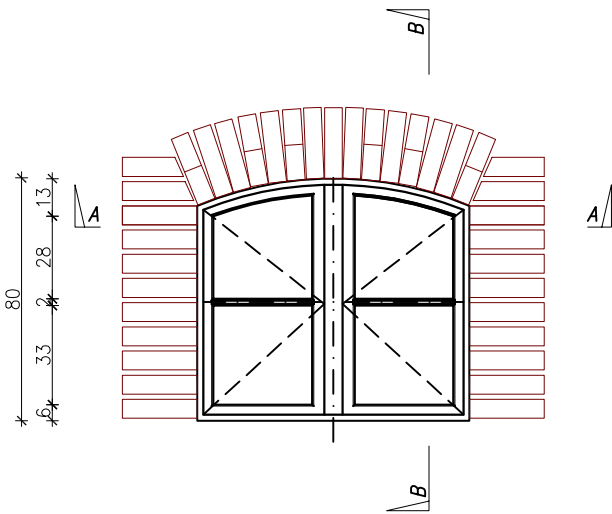


OKNO 09 SKALA 1:25

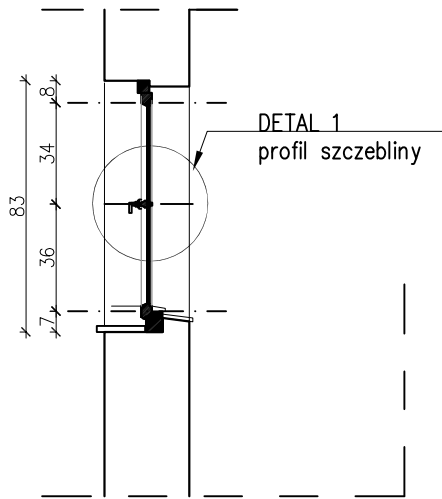

OKNO 09 SKALA 1:25

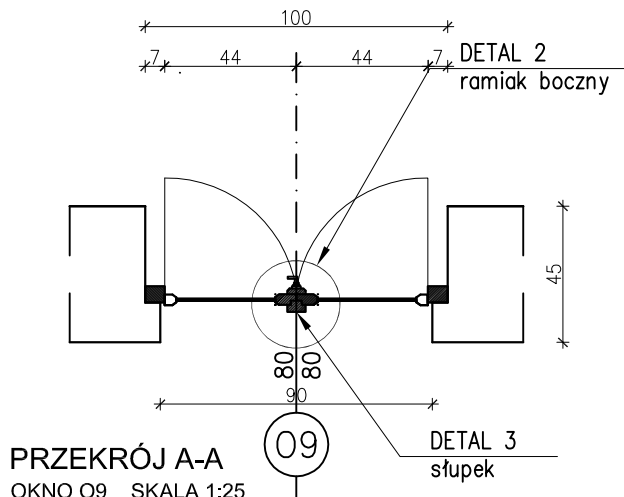


OKNO 09 SKALA 1:25

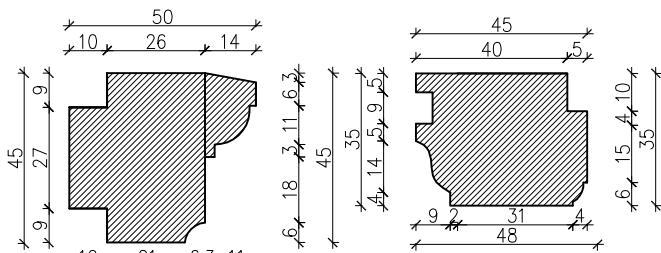

PROFIL ŠLEMIENIA

SKALA 1:2

DETAL PROFIL RAMIAKA
SKALA 1:2

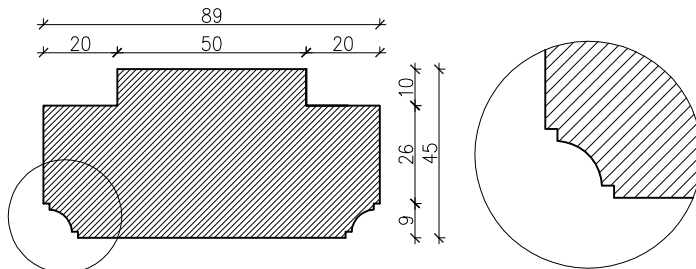

DETAL 3 (PRZĘKROJ A-A)
PROFIL SŁUPKA
SKALA 1:2

DETAL 3.1
DETAL NAROŽNIKA
SKALA 1:1

LICZBA PORZĄDKOWA	09	
WYMIARY W ŚWIELTE OŚCIEŻNICY So x Ho	800x800	
ILOŚĆ WYROBÓW	PIWNICA	—
	PARTER	1
	I PIĘTRO	—
	PODDASZE	—
RAZEM SZTUK STOLARKI		1

UWAGI OGÓLNE

1. NINIEJSZE OPRAWOWANIE NALEŻY ROZPATRYWAĆ RAZEM Z DOKUMENTACJĄ PROGRAMU PRAC KONSERWATORSKICH WYKONANYCH PRZEZ PANA MGR SZYMONA JÓŻKÓW I PANIĄ MGR INŻ. SYLWĘ FLORKOWSKĄ
2. WSZYSTKIE MATERIAŁY I ROZWIĄZANIA DOTYCZĄCE ELEWACJI I ZAGOSPODAROWANIA TERENU PRZED ICH WYKONANIEM NALEŻY UZGODNIĆ Z ORGANEM KONSERWATORA ZABYTKÓW W ELBLĄGU. REALIZACJA TYCH ELEMENTÓW JEST MOŻLIWA DOPIERO PO UZYSKANIU AKCEPTACJI.

TEMAT: TERMODERNIZACJA BUDYNEK GMINNEGO ZOZ		
LOKALIZACJA: 82-300 ELBLĄG, UL. ŻEROMSKIEGO 2B DZ. NR 886/2		
INWESTOR: GMINA ELBLĄG, UL. BROWARNA 85 82-300 ELBLĄG		
BRANŻA: ARCHITEKTURA	STADIUM: PROJEKT WYKONAWCZY	
NAZWA RYSUNKU: STOLARKA OKNO OI3		
PROJ. arch. Maciej Sywula upr. PO/KK/414/2011		
SKALA 1:25 1:2	DATA OPRACOWANIA: GRUDZIEŃ 2016	NR RYS. 15