




OKNO O12

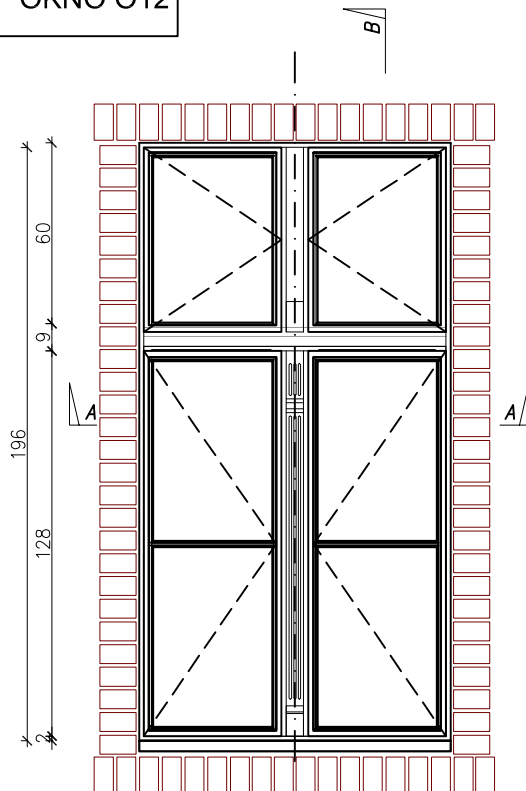


WIDOK ZEWNĘTRZNY
OKNO O12 SKALA 1:25

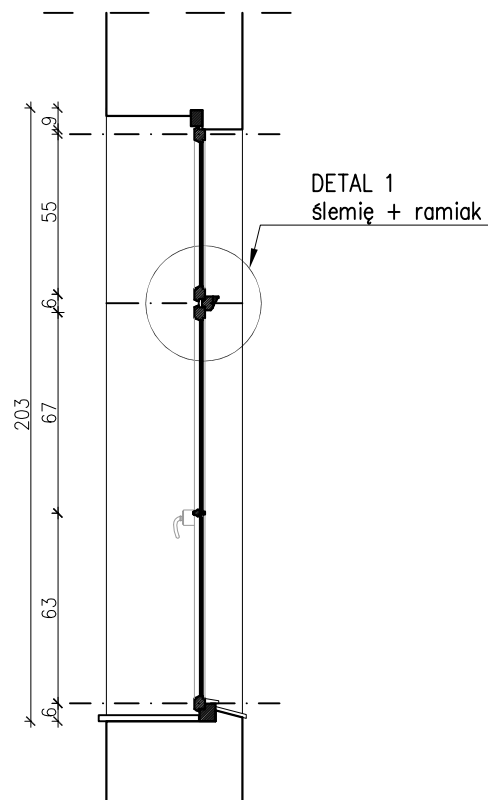


PRZEKRÓJ B-B
OKNO O12 SKALA 1:25

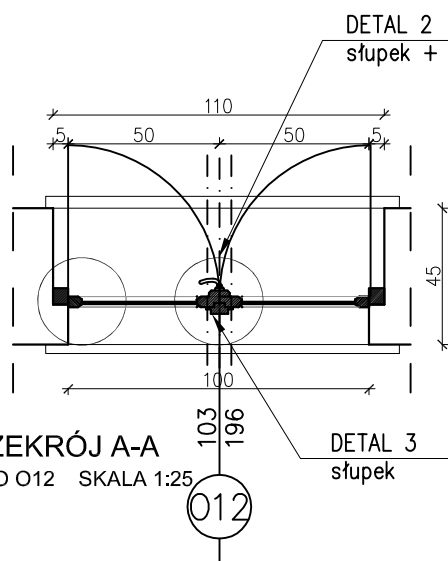


PRZEKRÓJ A-A
OKNO O12 SKALA 1:25

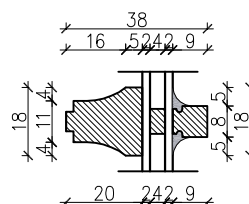


DETAL 1
PROFIL SZCZEBLINY
SKALA 1:2

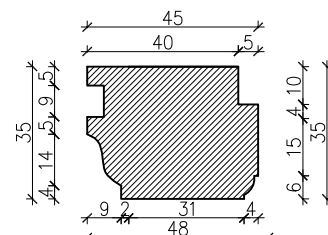

DETAL 2
PROFIL RAMIAKA
SKALA 1:2

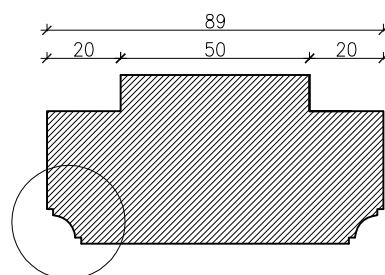

DETAL 3 (PRZEKRÓJ A-A)
PROFIL SŁUPKA
SKALA 1:2

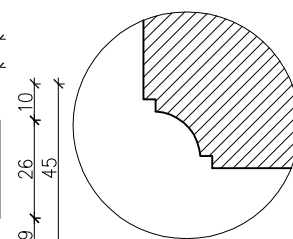

DETAL 3.1
DETAL NAROŻNIKA
SKALA 1:1

LICZBA PORZĄDKOWA	012	
WYMIARY W ŚWIELTE	1030x1960	
OŚCIEŻNICY So x Ho	1030x1960	
ILOŚĆ WYROBÓW	PARTER	3
	I PIĘTRO	3
	PODDASZE	—
RAZEM SZTUK STOLARKI	6	

UWAGI OGÓLNE

- NINIEJSZE OPRACOWANIE NALEŻY ROZPATRYWAĆ RAZEM Z DOKUMENTACJĄ PROGRAMU PRAC KONSERWATORSKICH WYKONANYCH PRZEZ PANA MGR SZYMONA JÓŻKÓW I PANIĄ MGR INŻ. SYLWIE FLORKOWSKĄ
- WSZYSTKIE MATERIAŁY I ROZWIĄZANIA DOTYCZĄCE ELEWACJI I ZAGOSPODAROWANIA TERENU PRZED ICH WYKONANIEM NALEŻY UZGODNIĆ Z ORGANEM KONSERWATORA ZABYTEKÓW W ELBLĄGU. REALIZACJA TYCH ELEMENTÓW JEST MOŻLIWA DOPIERO PO UZYSKANIU AKCEPTACJI.

TEMAT: TERMOMODERNIZACJA BUDYNEK GMINNEGO ZOZ		
LOKALIZACJA: 82-300 ELBLĄG, UL. ŻEROMSKIEGO 2B DZ. NR 886/2		
INWESTOR: GMINA ELBLĄG, UL. BROWARNA 85 82-300 ELBLĄG		
BRANŻA: ARCHITEKTURA	STADIUM: PROJEKT WYKONAWCZY	
NAZWA RYSUNKU: STOLARKA OKNO O12		
PROJ. arch. Maciej Sywula upr. PO/KK/414/2011		
SKALA 1:25 1:2	DATA OPRACOWANIA: GRUDZIEŃ 2016	NR RYS. 12