


WIDOK ZEWNĘTRZNY
DRZWI D1 SKALA 1:25


124

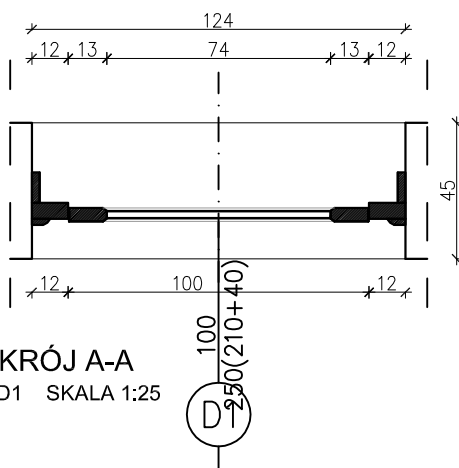

PRZEKRÓJ A-A
DRZWI D1 SKALA 1:25

UWAGI OGÓLNE

1. NINIEJSZE OPRACOWANIE NALEŻY ROZPATRYWAĆ RAZEM Z DOKUMENTACJĄ PROGRAMU PRAC KONSERWATORSKICH WYKONANYCH PRZEZ PANA MGR SZYMONA JÓŻKÓW I PANIĄ MGR INŻ. SYLWIĘ FLORKOWSKĄ
2. WSZYSTKIE MATERIAŁY I ROZWIĄZANIA DOTYCZĄCE ELEWACJI I ZAGOSPODAROWANIA TERENU PRZED ICH WYKONANIEM NALEŻY UZGODNIĆ Z ORGANEM KONSERWATORA ZABYTKÓW W ELBLĄGU. REALIZACJA TYCH ELEMENTÓW JEST MOŻLIWA DOPIERO PO UZYSKANIU AKCEPTACJI.

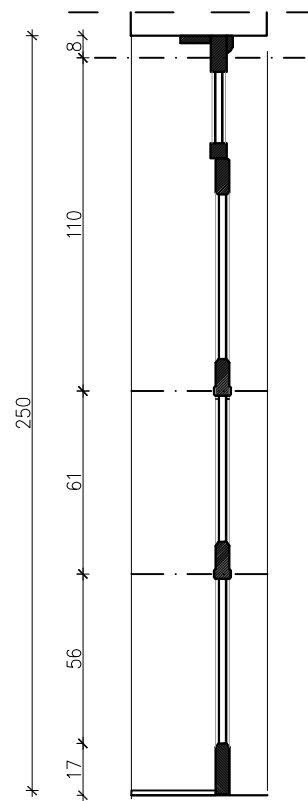

PRZEKRÓJ B-B
DRZWI D1 SKALA 1:25

LICZBA PORZĄDKOWA	D1	
WYMIARY W ŚWIELTE	1000x2500	
OŚCIEŻNICY So x Ho		
ILOŚĆ WYROBÓW	PARTER	1
	I PIĘTRO	—
	PODDASZE	—
RAZEM SZTUK STOLARKI		1

UWAGI SZCZEGÓŁOWE

1. Ościeżnice – stałe z drewna klejonego, okelina dębowa, uszczelki z gumy umieścić wzdłuż całego obwodu ościeżnicy
2. Skrzydło – rama z drewna klejonego wielowarstwowo, obłogowana i okleinowana naturalną okleiną dębową, wypełnienie ramy stanowią płyciny z MDF oklejone naturalną okleiną dębową; ościeżnice stałe lub regulowane – drewno klejone z zastosowaniem płyty MDF okleinowane naturalną okleiną dębową, drzwi o współczynniku przenikania ciepła $U=1,3$ W/(m²xK)

TEMAT: TERMOMODERNIZACJA BUDYNEK GMINNEGO ZOZ		
LOKALIZACJA: 82-300 ELBLĄG, UL. ŻEROMSKIEGO 2B DZ. NR 886/2		
INWESTOR: GMINA ELBLĄG, UL. BROWARNA 85 82-300 ELBLĄG		
BRANŻA: ARCHITEKTURA	STADIUM: PROJEKT WYKONAWCZY	
NAZWA RYSUNKU: STOLARKA DRZWI D1		
PROJ. arch. Maciej Sywula upr. PO/KK/414/2011		
SKALA 1:25 1:2	DATA OPRACOWANIA: GRUDZIEŃ 2016	NR RYS. 16