



III. Część rysunkowa

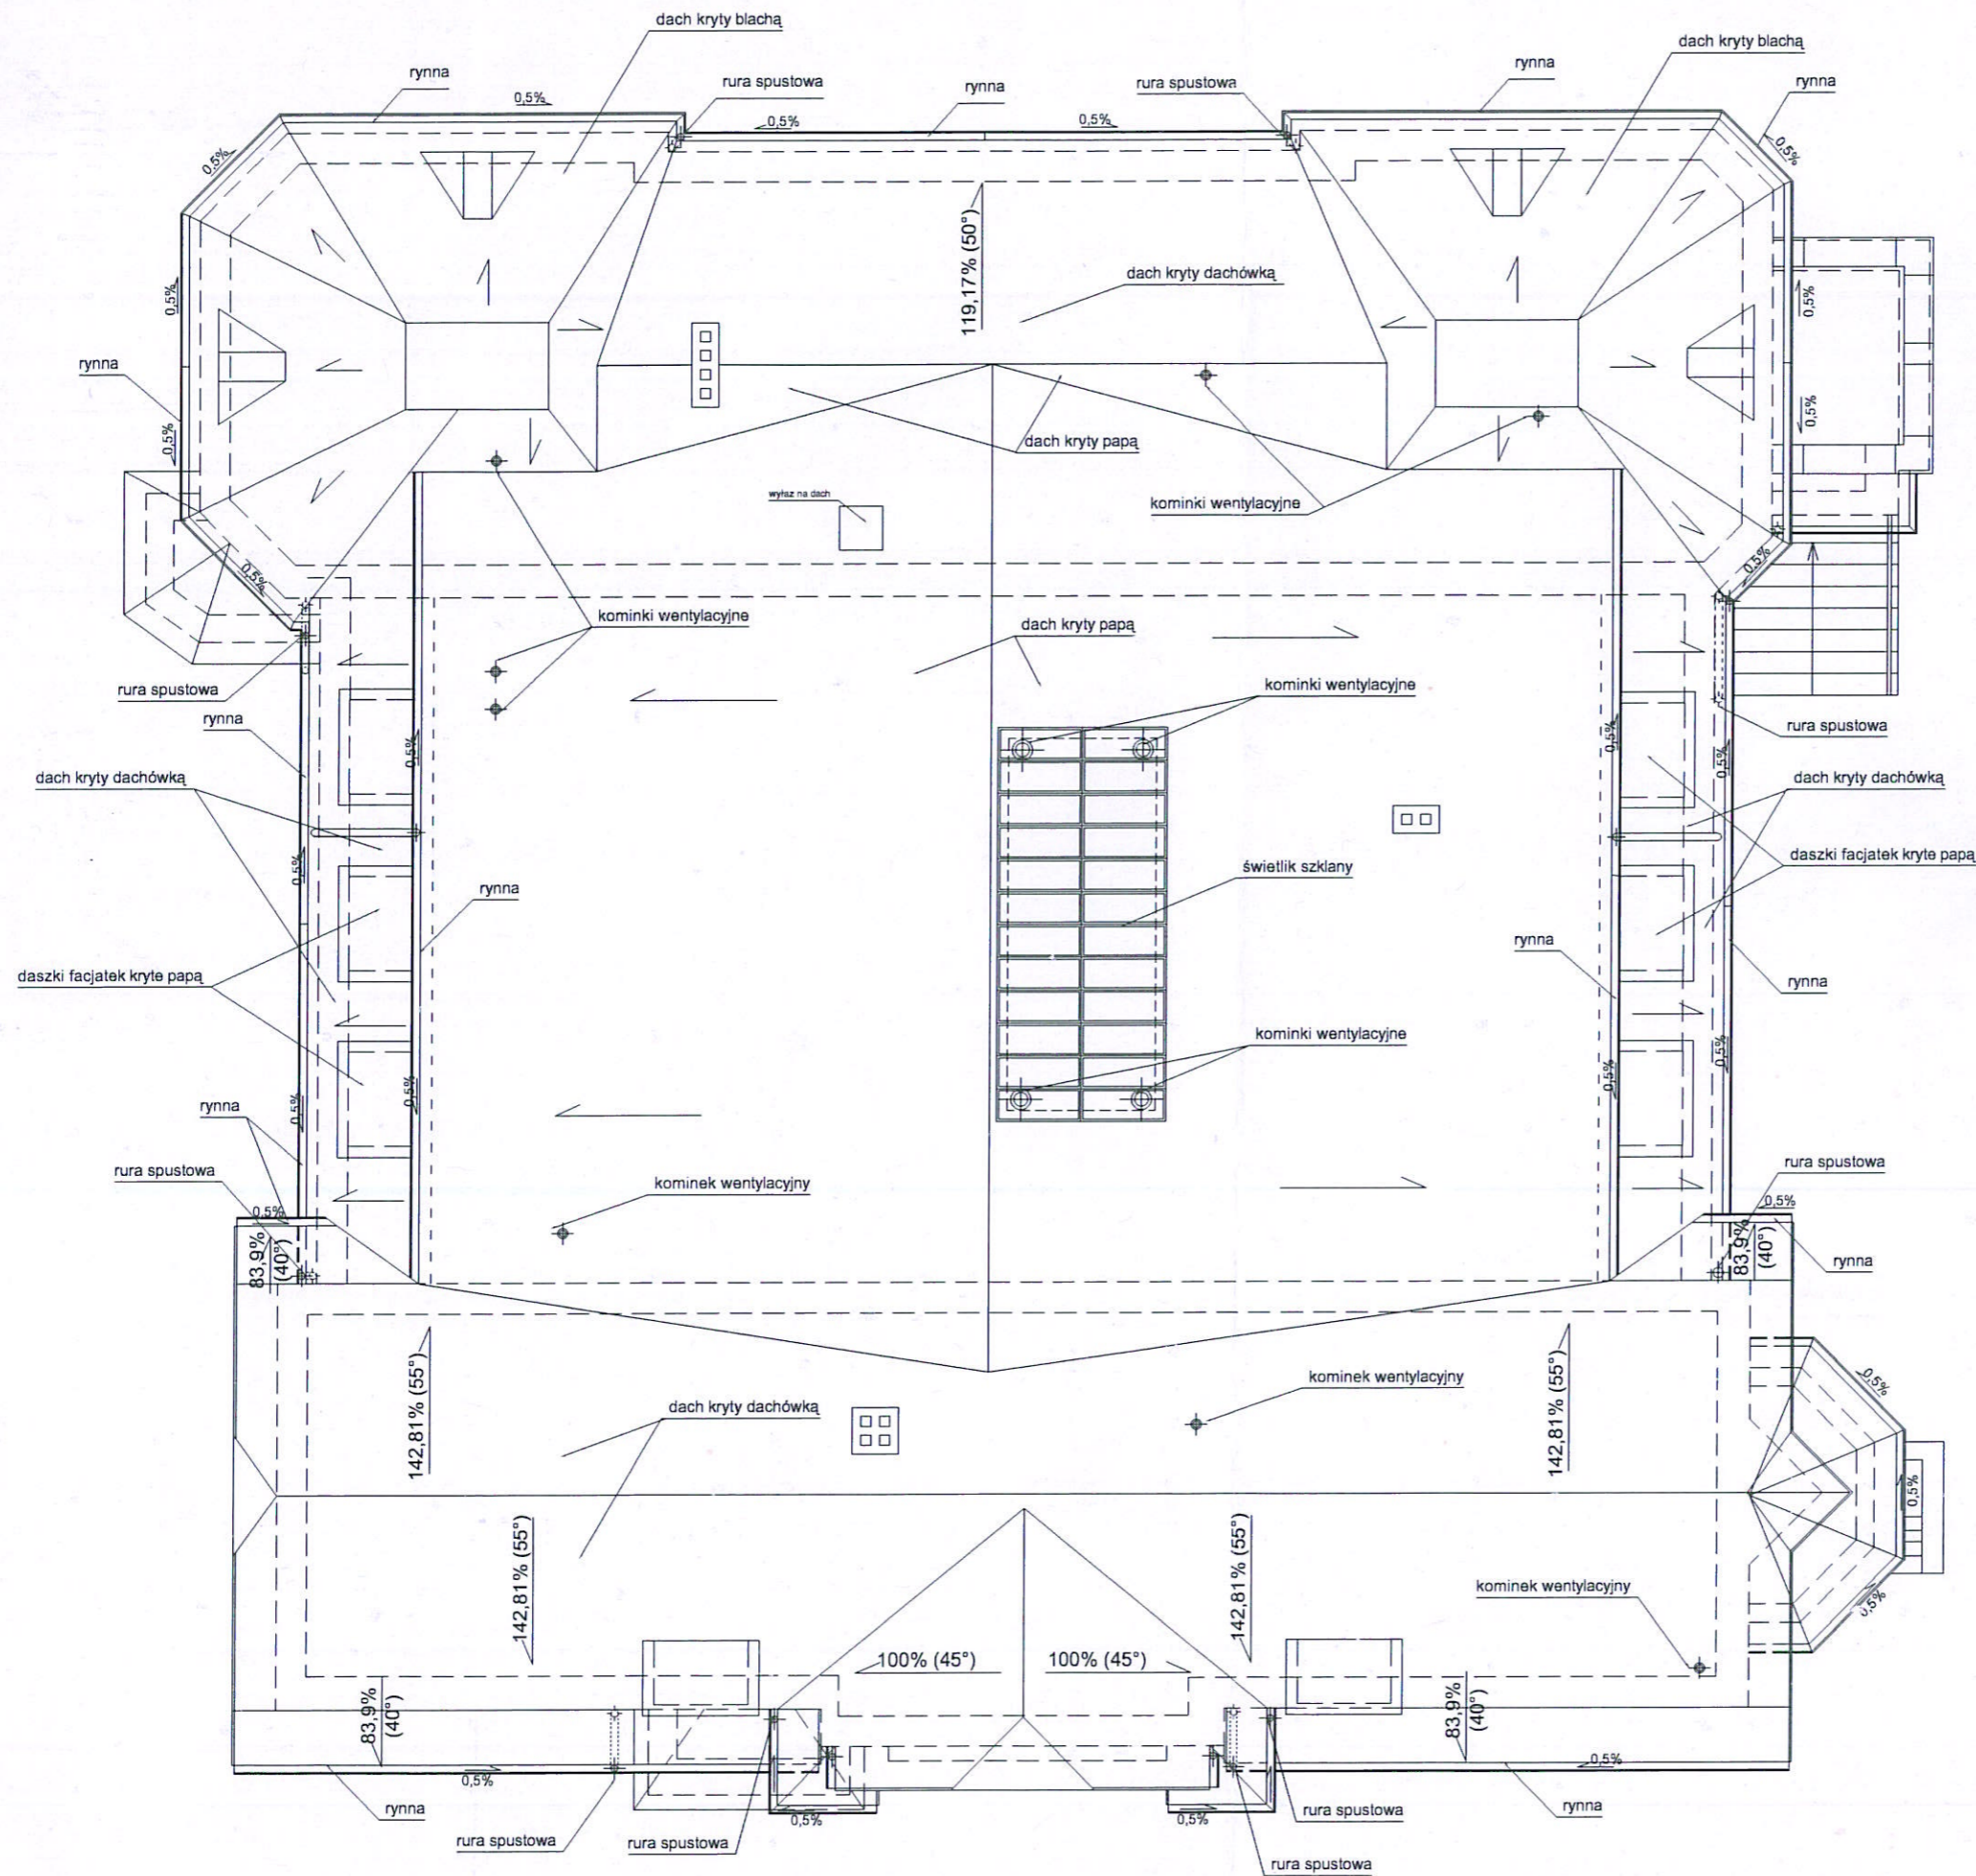


obiekt: Budynek Samodzielnego Publicznego Gminnego Zakładu Opieki Zdrowotnej 82-300 Elbląg, ul. Żeromskiego 2b dz. 886/2			
inwestor: Gmina Elbląg 82-300 Elbląg, ul. Browarna 85			
tytuł rysunku: RZUT DACHU INWENTARYZACJA		skala: 1:100	
		data: maj'05	
pracowała: mgr inż. arch. Magdalena Walaszczyk	upr. nr PO/KK/069/04	podpis: <i>[Signature]</i>	branża: architektura
pracowała: mgr inż. arch. Marlena Ulikowska		podpis: <i>[Signature]</i>	nr rysunku: 1-6

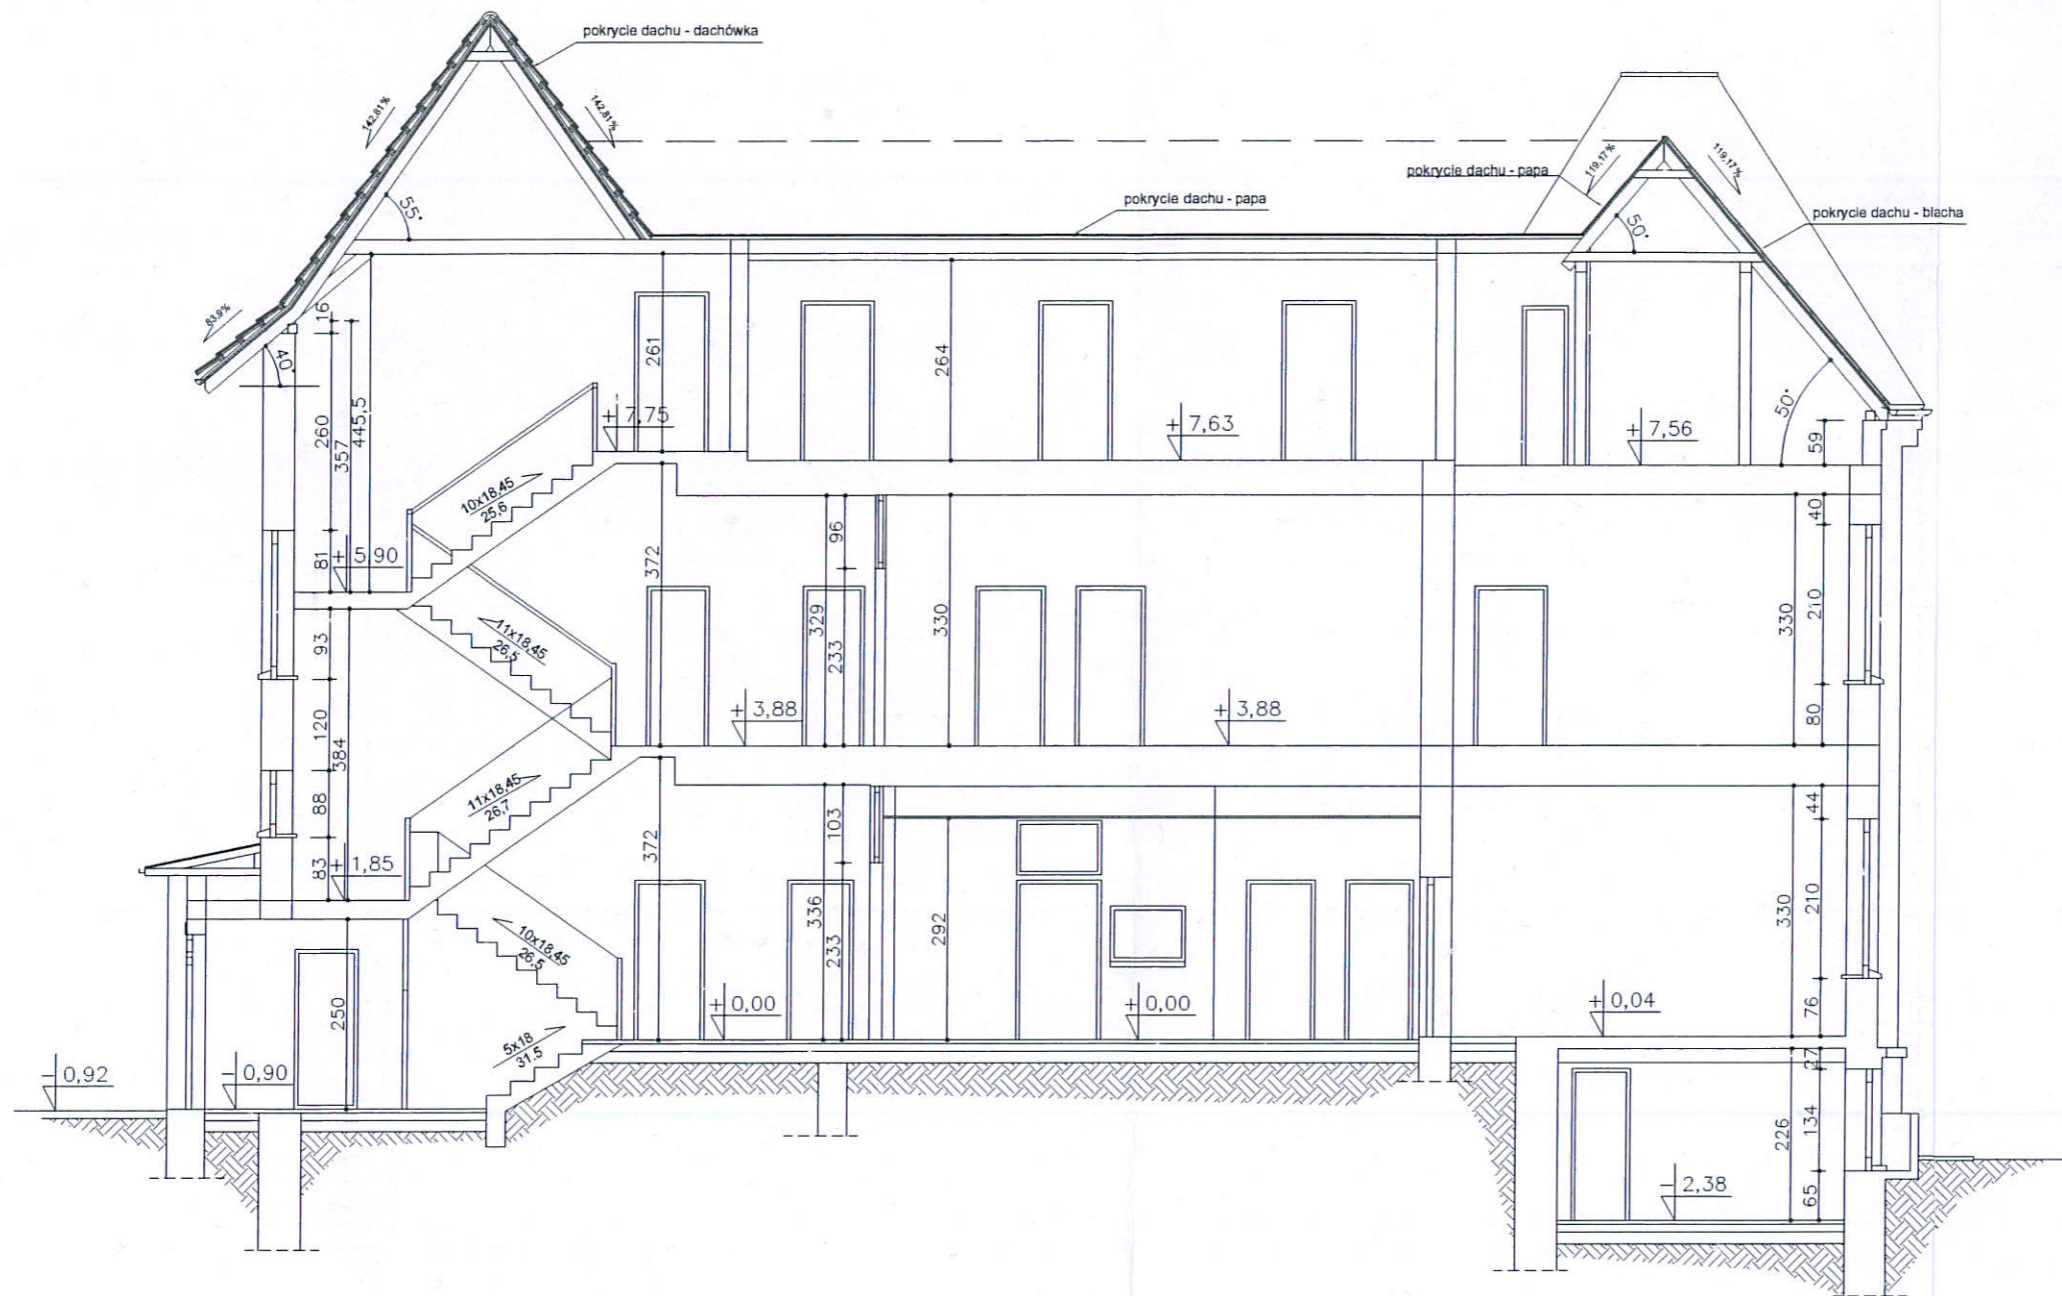

PRZEKRÓJ PIONOWY A-A

obiekt: Budynek Samodzielnego Publicznego Gminnego Zakładu Opieki Zdrowotnej 82-300 Elbląg, ul. Żeromskiego 2b dz. 886/2			
inwestor: Gmina Elbląg 82-300 Elbląg, ul. Browarna 85			
tytuł rysunku: PRZEKRÓJ PIONOWY A-A INWENTARYZACJA			skala: 1:100
			data: maj'05
opracowała:	mgr inż. arch. Magdalena Walaszczyk	upr. nr PO/4K/069/04	podpis: <i>[Signature]</i> architektura
opracowała:	mgr inż. arch. Marlena Hlikowska		nr rysunku: 1-7

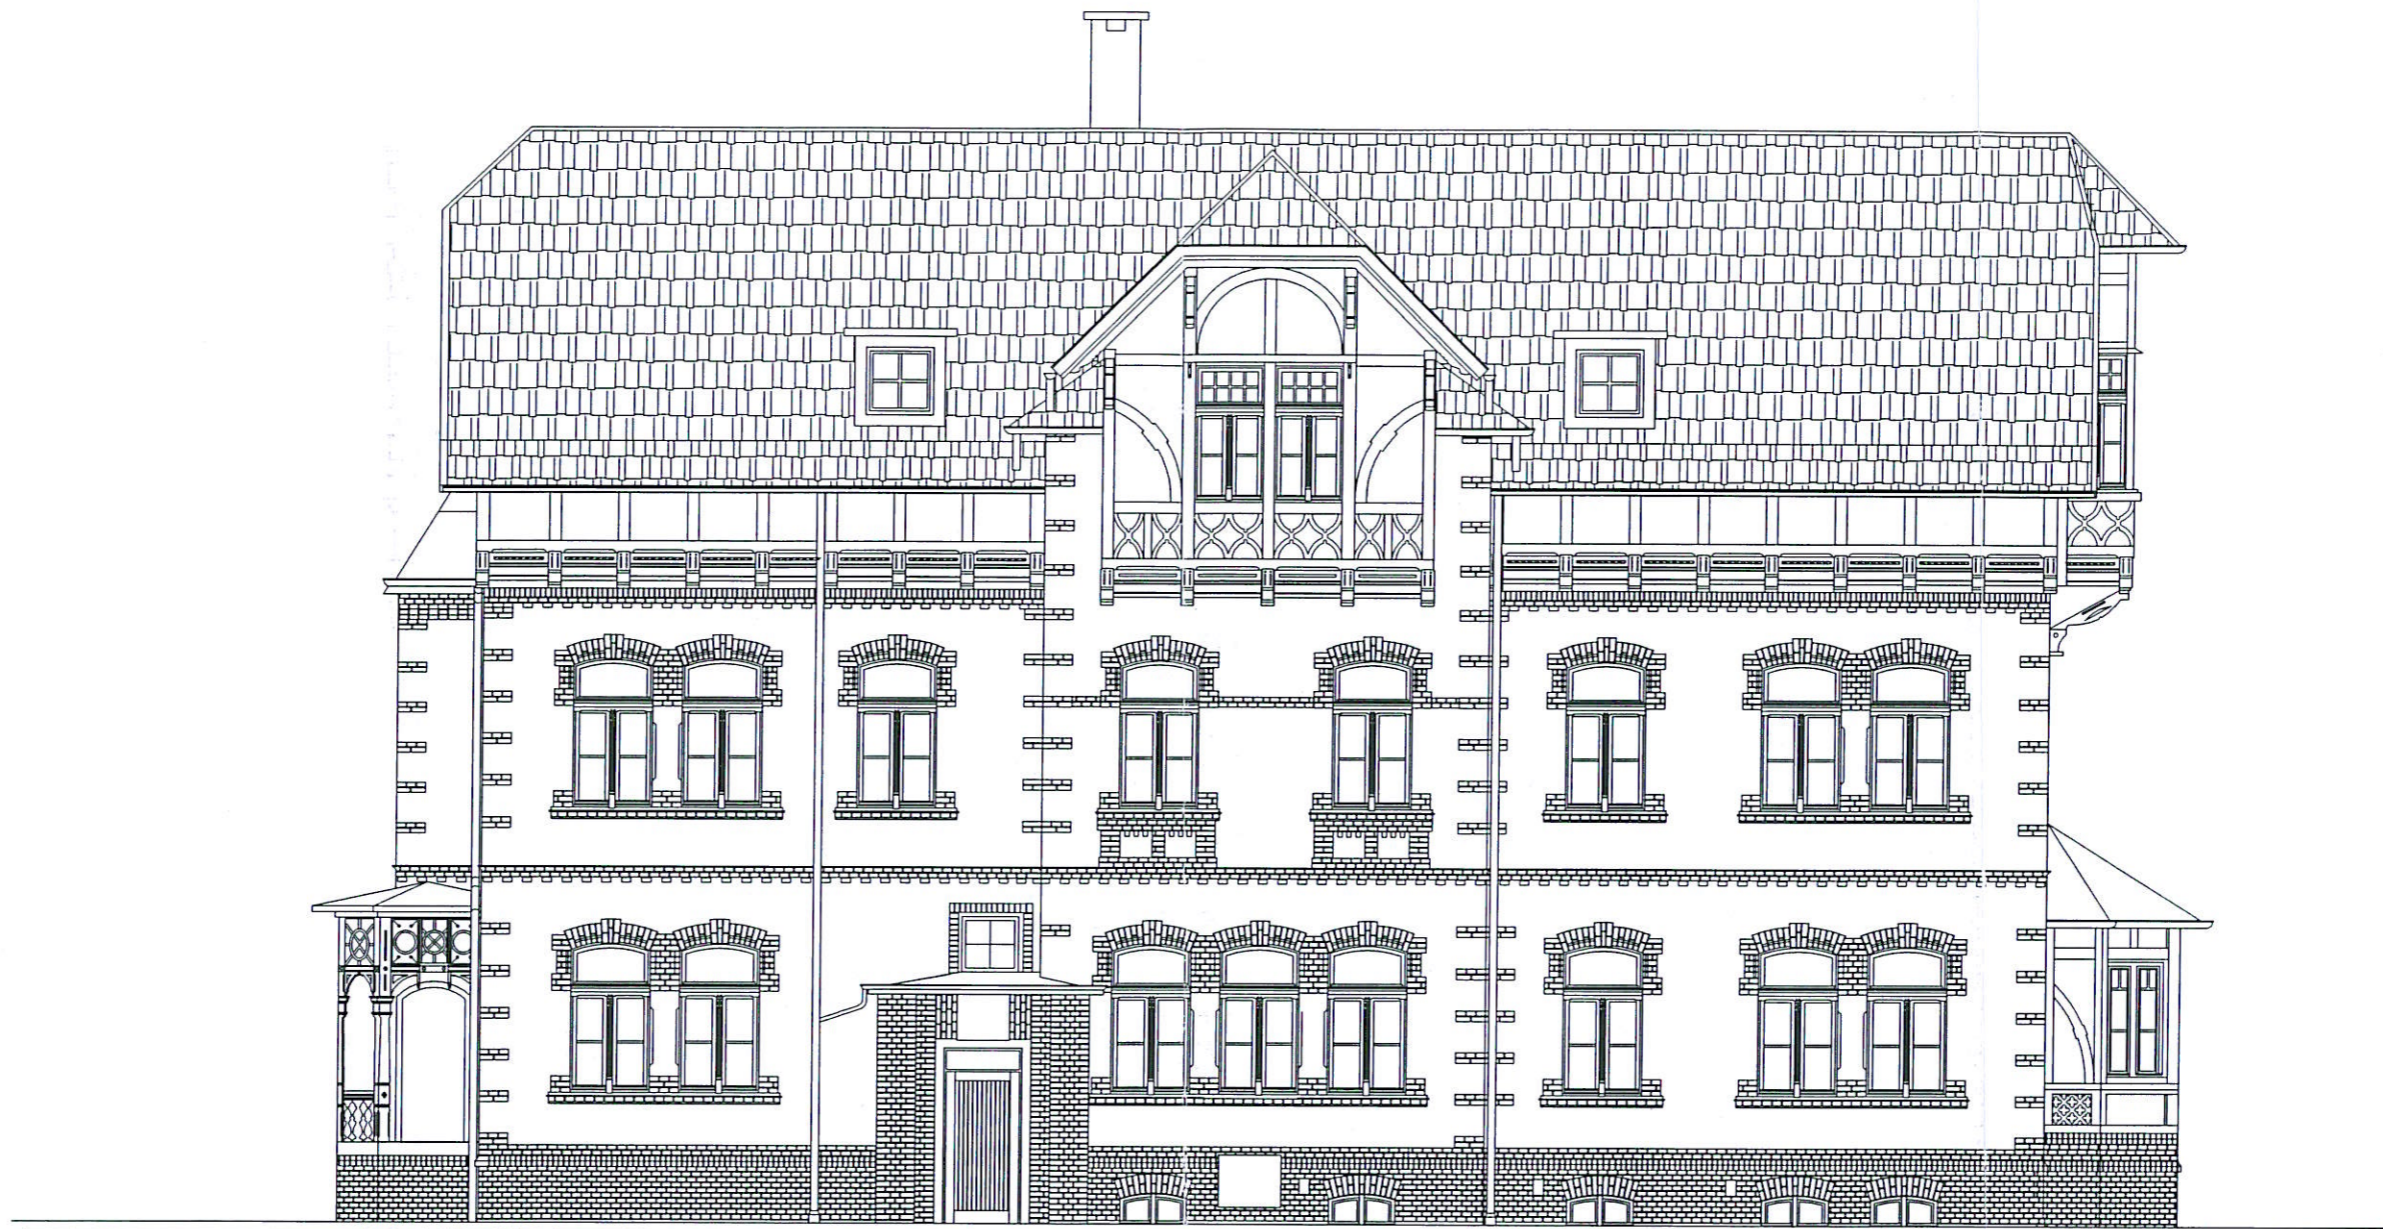

ELEWACJA ZACHODNIA

obiekt: Budynek Samodzielnego Publicznego Gminnego Zakładu Opieki Zdrowotnej 82-300 Elbląg, ul. Żeromskiego 2b dz. 886/2			
inwestor: Gmina Elbląg 82-300 Elbląg, ul. Browarna 85			
tytuł rysunku: ELEWACJA ZACHODNIA INWENTARYZACJA			skala: 1:100
			data: maj'05
opracowała: mgr inż. arch. Magdalena Walaszczyk	upr. nr PO/KK/069/04	podpis: <i>M. Walaszczyk</i>	branża: architektura
opracowała: mgr inż. arch. Marlena Ulikowska		podpis: <i>M. Ulikowska</i>	nr rysunku: 1-8



ELEWACJA PÓLNOCNA

obiekt: Budynek Samodzielnego Publicznego Gminnego Zakładu Opieki Zdrowotnej 82-300 Elbląg, ul. Żeromskiego 2b dz. 886/2			
inwestor: Gmina Elbląg 82-300 Elbląg, ul. Browarna 85			
tytuł rysunku: ELEWACJA PÓLNOCNA INWENTARYZACJA			skala: 1:100
opracowała: mgr inż. arch. Magdalena Walaszczyk	upr. nr PO/KK/069/04	podpis: <i>MW</i>	data: maj'05 branża: architektura
opracowała: mgr inż. arch. Marlena Ulikowska	podpis: <i>MU</i>	nr rysunku: 1-9	



ELEWACJA WSCHODNIA

obiekt: Budynek Samodzielnego Publicznego Gminnego Zakładu Opieki Zdrowotnej 82-300 Elbląg, ul. Żeromskiego 2b dz. 886/2			
inwestor: Gmina Elbląg 82-300 Elbląg, ul. Browarna 85			
tytuł rysunku: ELEWACJA WSCHODNIA INWENTARYZACJA			skala: 1:100 data: maj'05
opracowała: mgr inż. arch. Magdalena Walaszczyk	upr. nr PO/KK/069/04	podpis: <i>[Signature]</i>	branża: architektura
opracowała: mgr inż. arch. Marlena Ulikowska	podpis: <i>[Signature]</i>	nr rysunku: 1-10	



ELEWACJA POŁUDNIOWA

obiekt: Budynek Samodzielnego Publicznego Gminnego Zakładu Opieki Zdrowotnej 82-300 Elbląg, ul. Żeromskiego 2b dz. 886/2			
inwestor: Gmina Elbląg 82-300 Elbląg, ul. Browarna 85			
tytuł rysunku: ELEWACJA POŁUDNIOWA INWENTARYZACJA			skala: 1:100
			data: maj'05
opracowała:	mgr inż. arch. Magdalena Walaszczyk	upr. nr PO/KK/069/04	podpis: <i>[Signature]</i>
opracowała:	mgr inż. arch. Marlena Ulikowska		branża: architektura
			nr rysunku: 1-11