


PROJEKT ZAGOSPODAROWANIA TERENU

SKALA 1:500

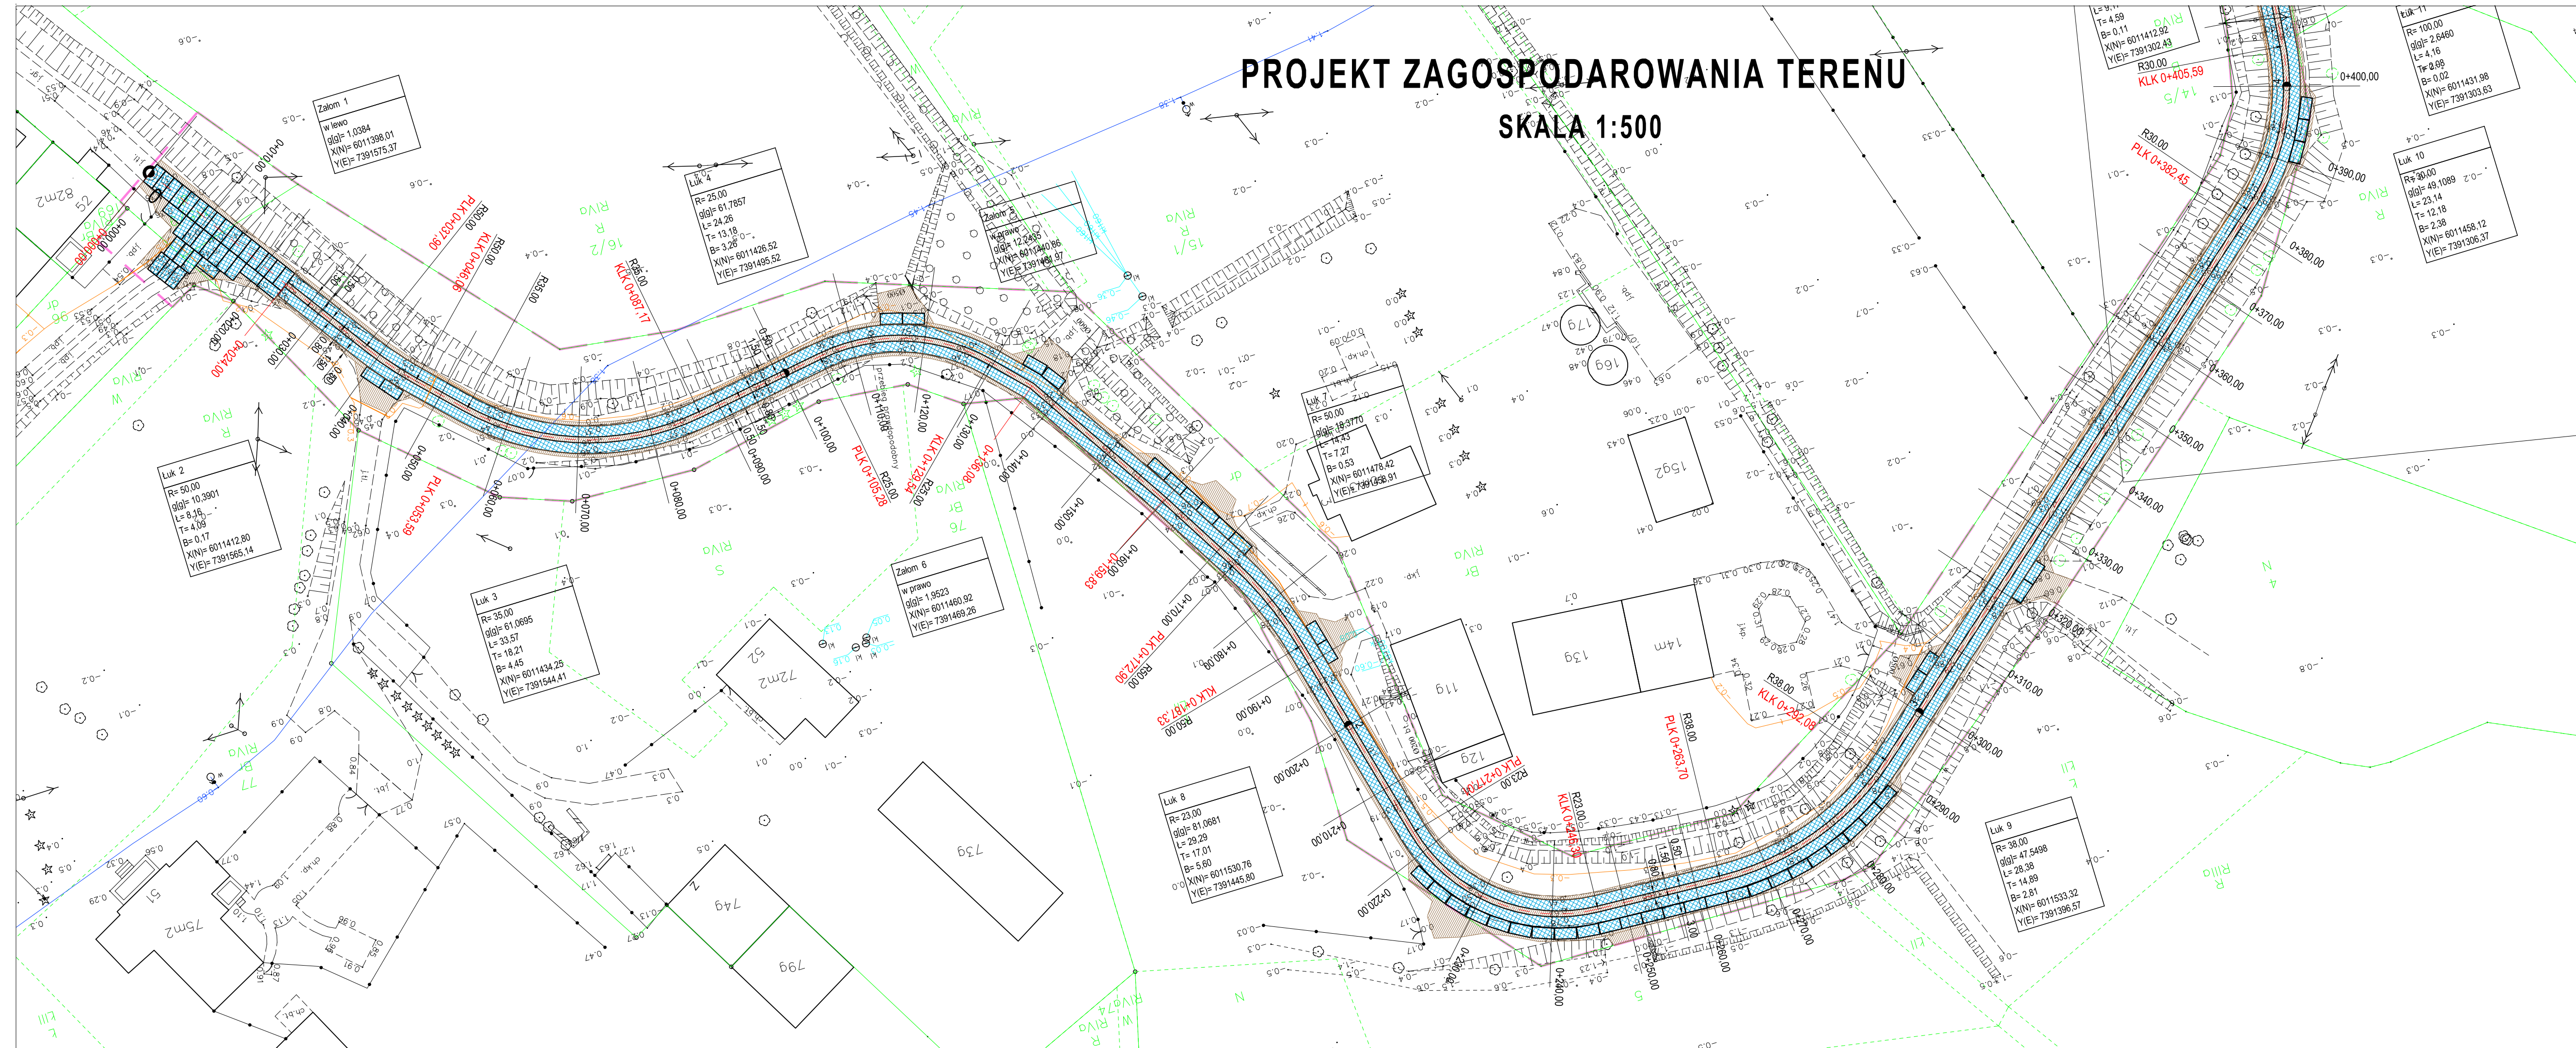

OZNACZENIA

	Nawierzchnia płyty drogowe
	Pobocze i zjazdy z kruszywa łamanego 0-31,5mm

OIB
WOJTANOWSKI

OBSŁUGA INWESTYCJI BUDOWLANYCH
Tomasz Wojtanowski
82-300 Elbląg ul. Ogólna 1M/3

Nazwa projektu				PROJEKT WYKONAWCZY	
"Remont nawierzchni odcinka drogi dojazdowej, gminnej Nr 101028 N – NOWAKOWO - KEPA RYBACKA"					
Adres obiektu				województwo: warmińsko - mazurskie, powiat: elbląski, gmina Elbląg obwód Nowakowo, działki nr 96, 115/12, 115/9	
Inwestor				Gmina Elbląg ul. Browarna 85	Branża DR P.W.
Tytuł opracowania				PROJEKT ZAGOSPODAROWANIA TERENU	Data oprac. 08.2019
Zespół projektowy				imię i nazwisko	uprawnienia
Opracował				mgr inż. Tomasz Wojtanowski	podpis
Projektował				mgr inż. Małgorzata Michalik-Danowska	1971/EL/94
Skala:					1:500
Rys nr.:					1