


PROJEKT ZAGOSPODAROWANIA TERENU

SKALA 1:500

arkusz 11

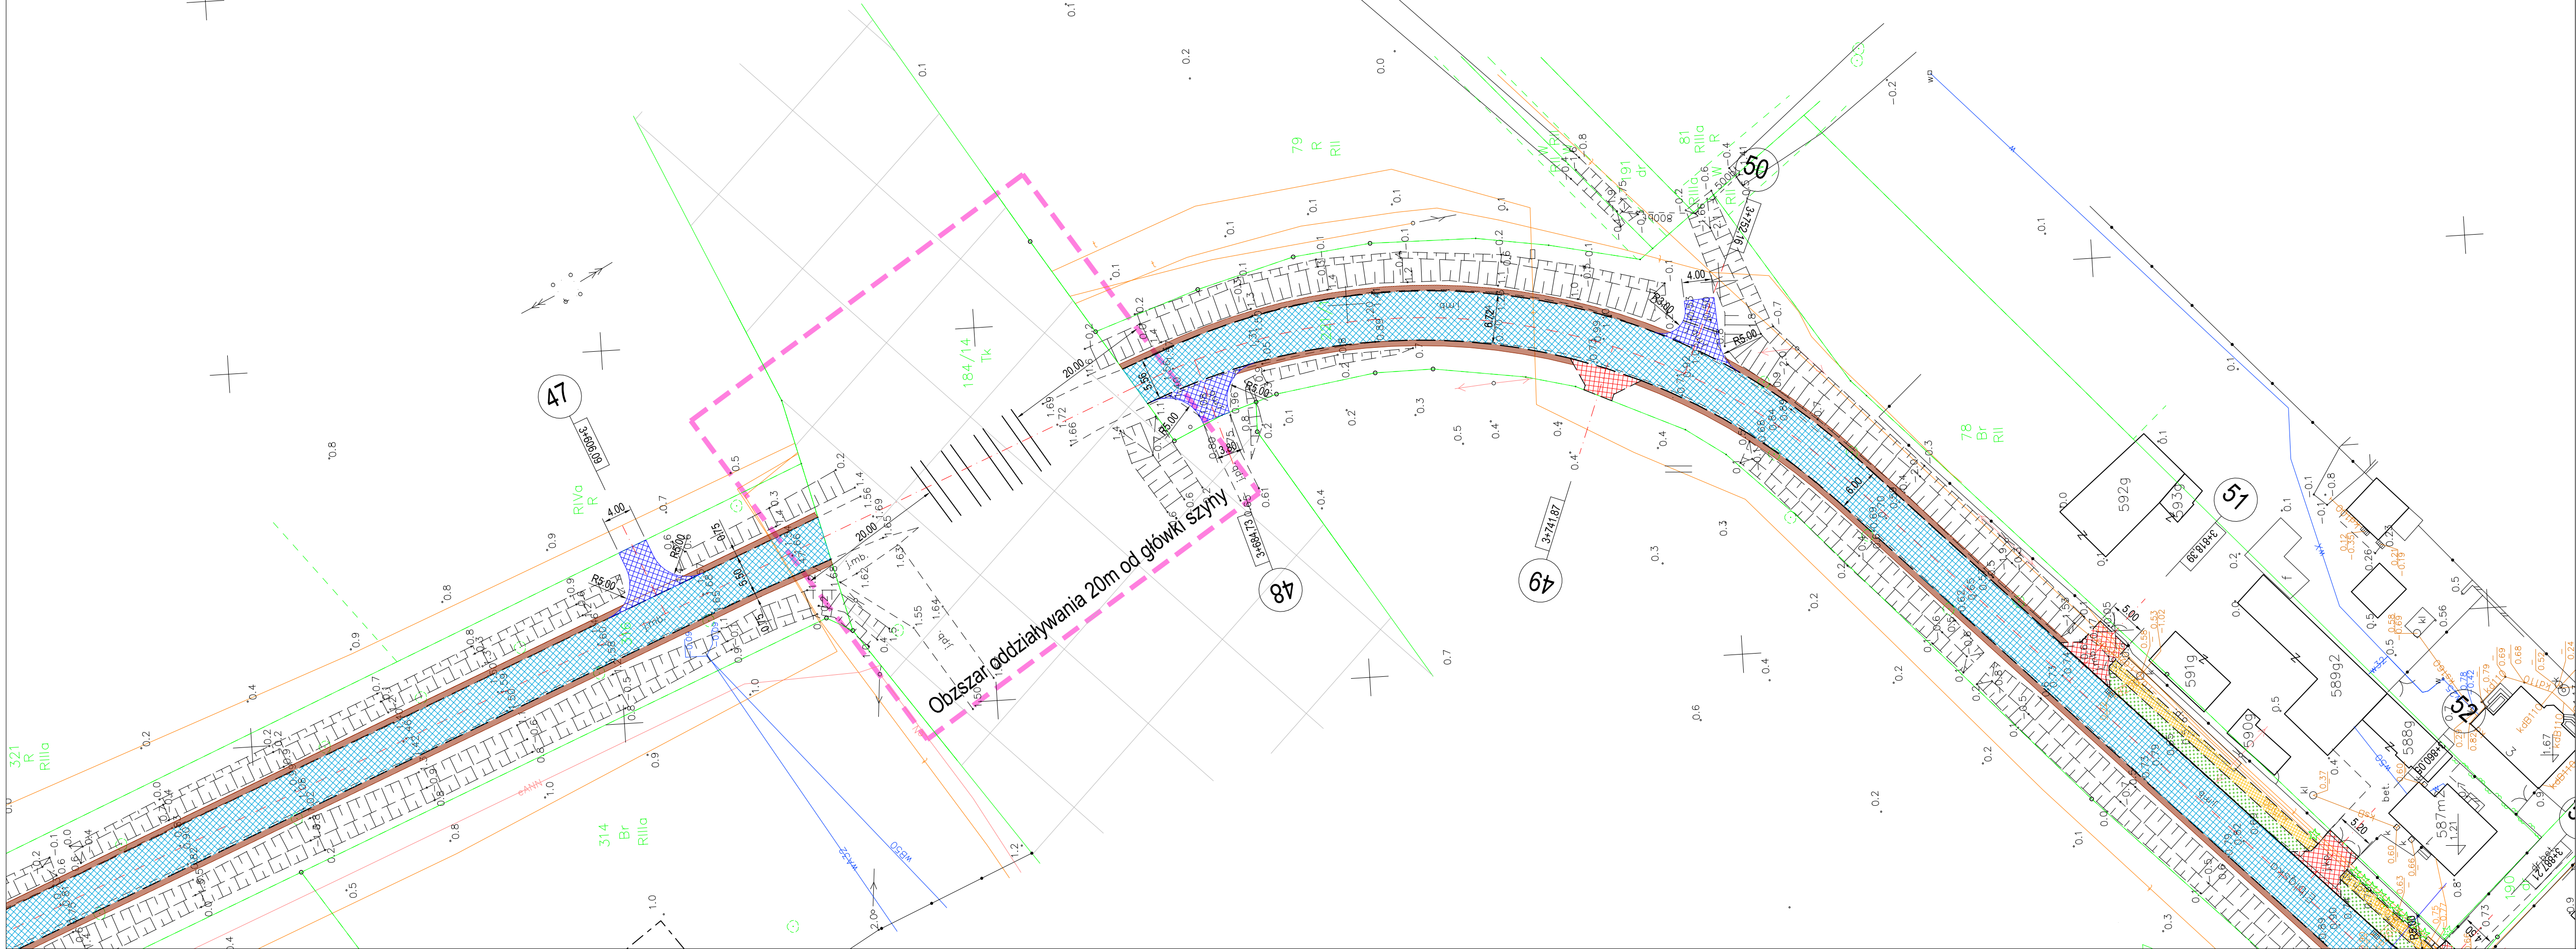

OZNACZENIA

- Nawierzchnia bitumiczna - jezdnia
- Nawierzchnia bitumiczna - zjazdy
- Nawierzchnia z kostki brukowej betonowej grub. 8 cm
- Nawierzchnia z kostki brukowej betonowej grub. 8 cm
- Pobocze z kruszywa łamanego 0-31,5mm
- Obruki kamienne
- Zieleńce
- Krawężnik betonowy wystający
- Krawężnik betonowy wtopiony
- Obrzeże betonowe 8x25cm

<div><div><div>BUI</div><div>Biuro Usług Inwestycyjnych</div></div><div><div>BIURO USŁUG INWESTYCYJNYCH</div><div>Grzegorz WALCZAK</div><div>Gronowo Górne ul. Agatowa 131, 82-300 Elbląg tel. 793 93 65 88 e-mail: bui.elblag@wp.pl</div></div></div>			
Adres obiektu	województwo: warmińsko - mazurskie, powiat elbląski, gmina Gronowo Elbląskie, 184/14, 221/1 316 obręb Gronowo Elbląskie		Stadium opracowania
Inwestor	Zarząd Dróg Powiatowych w Pasłęku		P.B.W.
Tytuł opracowania	Przebudowa drogi powiatowej 1103N na odcinku Jegłownik - Gronowo Elbląskie		drogi
Nazwa rysunku	PROJEKT ZAGOSPODAROWANIA TERENU - obszar działki PKP S.A.		Data opracowania
Zespół projektowy	imię i nazwisko	podpis	5/2019
Opracował	inż. Grzegorz WALCZAK		Rys nr: 1
			Skala: 1:250