



Obszar oddziaływania zamyka się w granicach działek dz. nr 192, 194 Płona Gmina Elbląg, powiat Elbląg, woj.

2015 r. poz. 460 z późniejszymi zmianami.

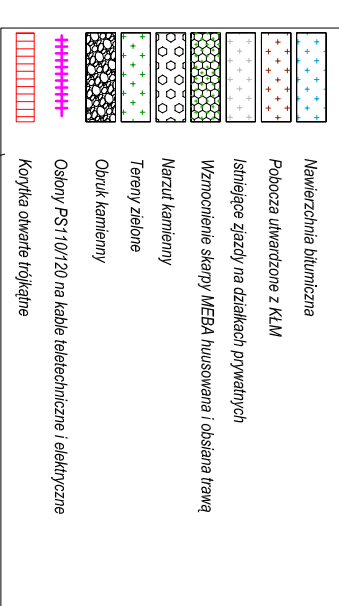

+

 OBSŁUGA INWESTYCJI BUDOWLANYCH WOLJANDSKI 82-200 Elbląg ul. Ogólna 11/13					
<p align="center">PROJEKT BUDOWLANO - WYKONAWCZY</p> <p align="center">Priebudowa odbioru drogi ominię dojazdowej w skł. Piłona o długości 283m</p>					
Nazwa projektu	drog. nr 102, 104, Elbląg				
Adres obiektu	Gmina Elbląg, powiat Elbląg, woj. Warmińsko-Mazowieckie				
Inwestor	Gmina Elbląg, ul. Rynek 55				
Tytuł opracowania	PROJEKT ZAGOSPODAROWANIA TERENU				
Zadanie projektowy	linię i znakow.	nr uprawnień	podpis		
Opracował	mgr inż. Tomasz Wojnowski				
Projektował drogi	mgr inż. Magdalena Maciejewska	197/ELB.04			
				Rys. nr.: 1	
				Skala: 1:50	
				Data opz. 01/2021	
				Branża drogi P.	