

MAPA DO CELÓW PROJEKTOWYCH

Oznaczenie kancelaryjne zgłoszenia pracy geodezyjnej

GN.6640.1.952.2019

Nr ks. rob. 198/2019

Jednostka ewidencyjna

identyfikator

280401_2

nazwa

Elbląg

identyfikator

280401_2.0015

Mysłęcín

dz. nr 16

Obręb ewidencyjny

nazwa

Mysłęcín

Skala mapy

1:500

Nazwa układu współrzędnych

prostokątnych płaskich

2000/7

układu wysokości

PL-KRON86-NH

Oznaczenie granic obszaru, który był przedmiotem aktualizacji

Informacje o służebnościach gruntowych zapisanych w KW, mających wpływ na zagospodarowanie gruntów, zlokalizowanych w granicach inwestycji

nie badano

Arkusz 2 (2)

Data opracowania mapy

16.08.2019 r.

Przedsiębiorstwo Usług Geodezyjno - Kartograficznych

geoexpres

ul. Bednarska 12 I / A

82-300 Elbląg

Przedstawiciel wykonawcy:

mgr inż. Marek Smoliński nr upr. 15399

Kierownik roboty:


mgr inż. Marek Smoliński nr upr. 15399

PROJEKT ZAGOSPODAROWANIA TERENU

SKALA 1:500

Arkusz 1

Arkusz 2

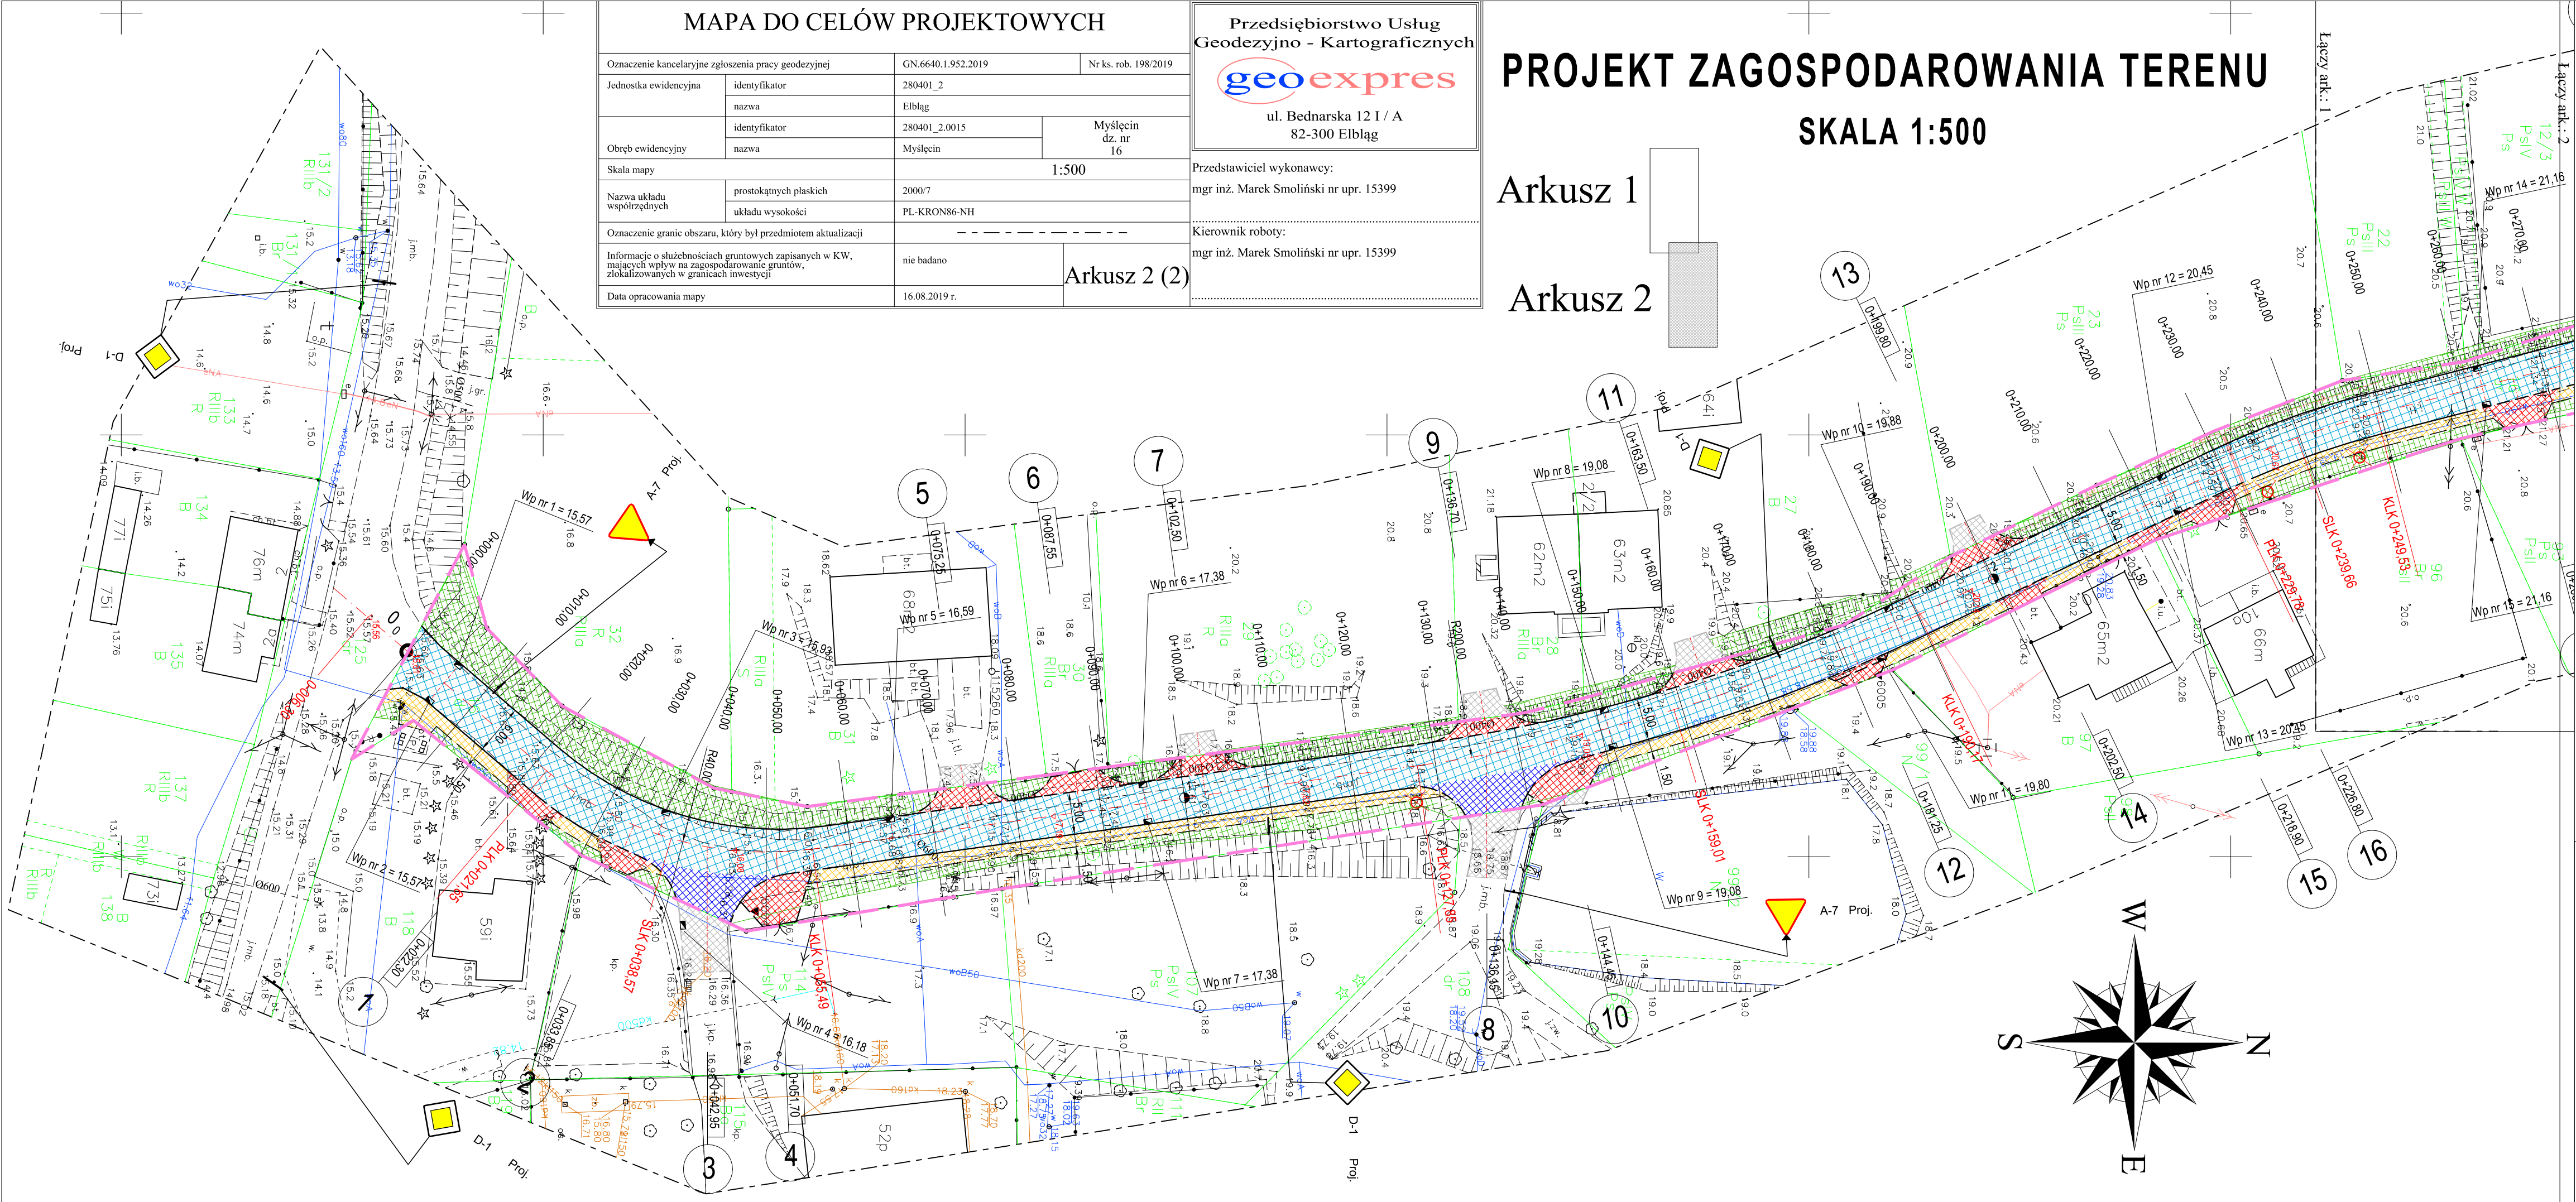

Obszar oddziaływania zamyka się w granicach działek województwo: warmińsko - mazurskie, powiat: elbląski, obręb Mysłęcín, działka nr 16
Obszar oddziaływania wyznaczono w oparciu o przepisy ustawy z dnia 21.03.1985 r. o drogach publicznych Dz. U. 2015 r. poz. 460 z późniejszymi zmianami.

Potwierdzam za zgodność z oryginałem projekt zagospodarowania terenu z mapą do celów projektowych.

mgr inż. Małgorzata Michalik-Danowska 1971/ELJ/94

OZNACZENIA

- Nawierzchnia bitumiczna - jezdnia
- Nawierzchnia kostka brukowa betonowa gr 8 cmkolorowa - zjazdy
- Nawierzchnia kostka brukowa betonowa gr 8 cmkolorowa - chodnik
- Zieleńce
- Krawężnik betonowy wystający
- Krawężnik betonowy/ opornik wtopiony
- Drzewa przeznaczone do wycinki
- Wpusty deszczowe - oddzielne opracowanie
- Kanalizacja deszczowa - oddzielne opracowanie
- Projektowane onakowanie pionowe (stałe) - oddzielne opracowanie
- Granica zakresu opracowania

OIB OBSŁUGA INWESTYCJI BUDOWLANYCH
WOJTANOWSKI Tomasz Wojtanowski
82-300 Elbląg ul. Ogólna 1M/3

Nazwa projektu					PROJEKT BUDOWLANY/ WYKONAWCZY		
Adres obiektu					"Przebudowa drogi lokalnej, gminnej Nr 101013 N, w miejscowości MYŚŁĘCÍN"		
Inwestor					Gmina Elbląg ul. Browarna 85		Branża DR P.W.
Tytuł opracowania					PROJEKT ZAGOSPODAROWANIA TERENU		Data oprac. 08.2019
Zespół projektowy		imię i nazwisko	uprawnienia	podpis	Skala: 1:500		
Opracował		mgr inż. Tomasz Wojtanowski			Rys nr : 1		
Projektował		mgr inż. Małgorzata Michalik-Danowska	1971/ELJ/94				