


MAPA DO CELÓW PROJEKTOWYCH bez prawnego ustalenia granic		Ark.2	Przedsiębiorstwo Usług Geodezyjno - Kartograficznych <b>geoexpres</b> ul. Bodnarska 12.1 / A 82-300 Elbląg
Oznaczenie kancelaryjne zgłoszenia pracy geodezyjnej:	GN-E.6640.1.181.2016		
Jednostka ewidencyjna:	280401_2, Elbląg		
Obręb ewidencyjny:	280401_2,XXXX, Nowe Pole	280401_2,0007, Gronowo Górne	Kierownik robót: Jarosław Palczyński nr upr. zaw. 14850A zakr. 1,2,4
Numer działki ewidencyjnej: 124, 169, 287, 12, 14/9, 14/11	Skala mapy: 1:500		
Układ współrzędnych prostokątnych płaskich: 1965/3	Układ wysokości: Kronstadt 60		Osoba reprezentująca wykonawcę: Jarosław Palczyński nr upr. zaw. 14850A zakr. 1,2,4
Oznaczenie granic obszaru, który był przedmiotem aktualizacji:	-----		
W księgach wieczystych nie ma wpisów o służebnościach gruntowych dla przedmiotowych działek.	Kontur użytku gruntowego oznaczony symbolem ----- nie jest ujawniany w bazie danych gruntów i budynków.		
Data opracowania mapy:	08.04.2016 r.		
Granice działek ewidencyjnych wniesiono na podstawie współrzędnych pozyskanych z PUDiK w Elblągu. Nie wyklucza się istnienia w terenie innych nie wykazanych na niniejszej mapie urządzeń podziemnych, które nie były zgłoszone do inwentaryzacji.	Mapa w zakresie: 326.134.122, 124, 131, 132, 133, 134		

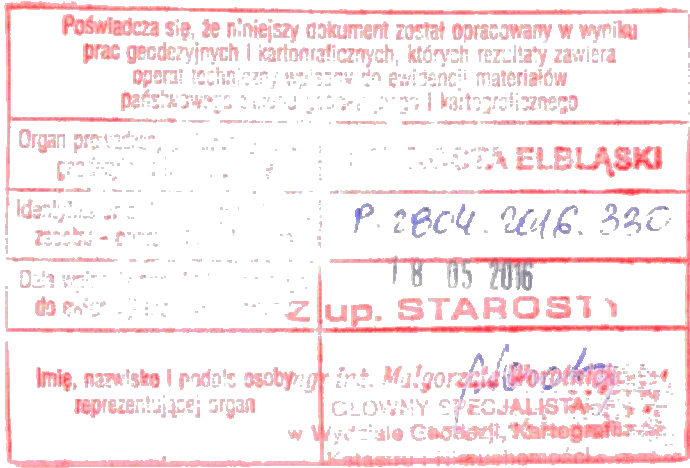

STAROSTA ELBLĄSKI  
Zgodnie z art. 28 b i 28c ustawy z dnia 17 maja 1989r. – Prawo geodezyjne i kartograficzne (Dz.U. z 2015r. poz. 520 ze zmianami) niniejsza dokumentacja jest sporządzona pod nr kancelaryjnym GN-E.6630.1.78.2016, dotycząca: **sytuowanie projektowanej sieci wodociągowej 160PE** była przedmiotem stacjonarnej narady koordynacyjnej przeprowadzonej w dniu 21 lipca 2016r. w siedzibie Powiatowego Ośrodka Dokumentacji Geodezyjnej i Kartograficznej w Elblągu, ul. Tysiąclecia 11 pok. Nr 3  
**mgr inż. Zofia Puzynińska**  
GŁÓWNY SPECJALISTA  
w Wydziale Geodezji, Kartografii, Katastru i Nieruchomości

Poświadczam zgodność z oryginałem map do celów projektowych P.2804.2016.330 przyjętej do państwowego zasobu geodezyjnego i kartograficznego w dniu 18.05.2016r.

LEGENDA			
Proj. sieć wodociągowa			
HP  Proj. hydrant zewnętrzny DN80			
PzX — Punkty załamania proj. sieci wodociągowej			
Wx — Punkty węzłowe proj. sieci wodociągowej			
Obiekt:	Sieć wodociągowa		
Adres:	m. Nowe Pole; gm. Elbląg dz. nr 16/44, 8, 14/11, 14/9, 18 - obręb Gronowo Górne dz. nr 340, 339, 338, 169, 325, 134, 302, 296/2, 295, 125, 279, 124, 284, 285, 286, 287 - obręb Nowe Pole		
Inwestor:	Gmina Elbląg ul. Browarna 85, 82-300 Elbląg		
Rysunek:	Projekt zagospodarowania terenu - Ark. nr 2	SKALA 1:500	
Projektował zespół:	mgr inż. Tomasz Mrówczyński upr. nr. WAM/0025/PWOS/10		Rys. 4
			IV.2016r.