


PROJEKT ZAGOSPODAROWANIA TERENU

SKALA 1:500

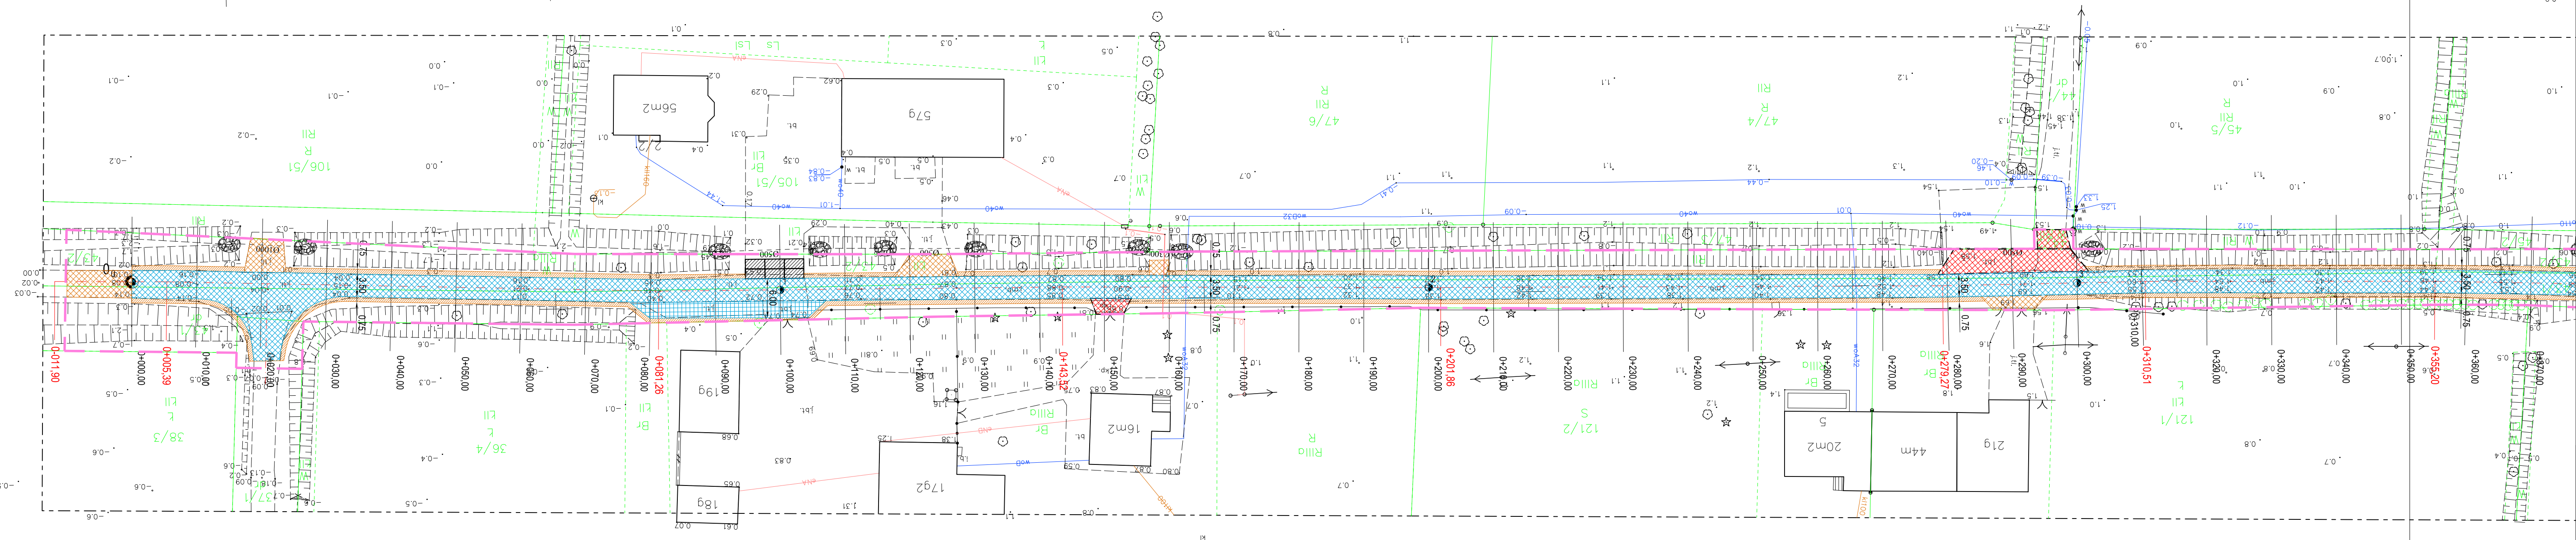

OZNACZENIA

	Nowierzchnia bitumiczna - jezdnia
	Nowierzchnia kostka brukowa betonowa gr 8 cmkolorowa - zjazdy
	Nowierzchnia z płyt drogowych pełnych 300x150x15cm
	Pobocza, zjazdy z kruszywa KLSM
	Krawężnik betonowy/ opornik wtopiony
	Obruk wylotów przepustów kamieniem

</