


PROJEKT ZAGOSPODAROWANIA TERENU
SKALA 1:500

arkusz 2

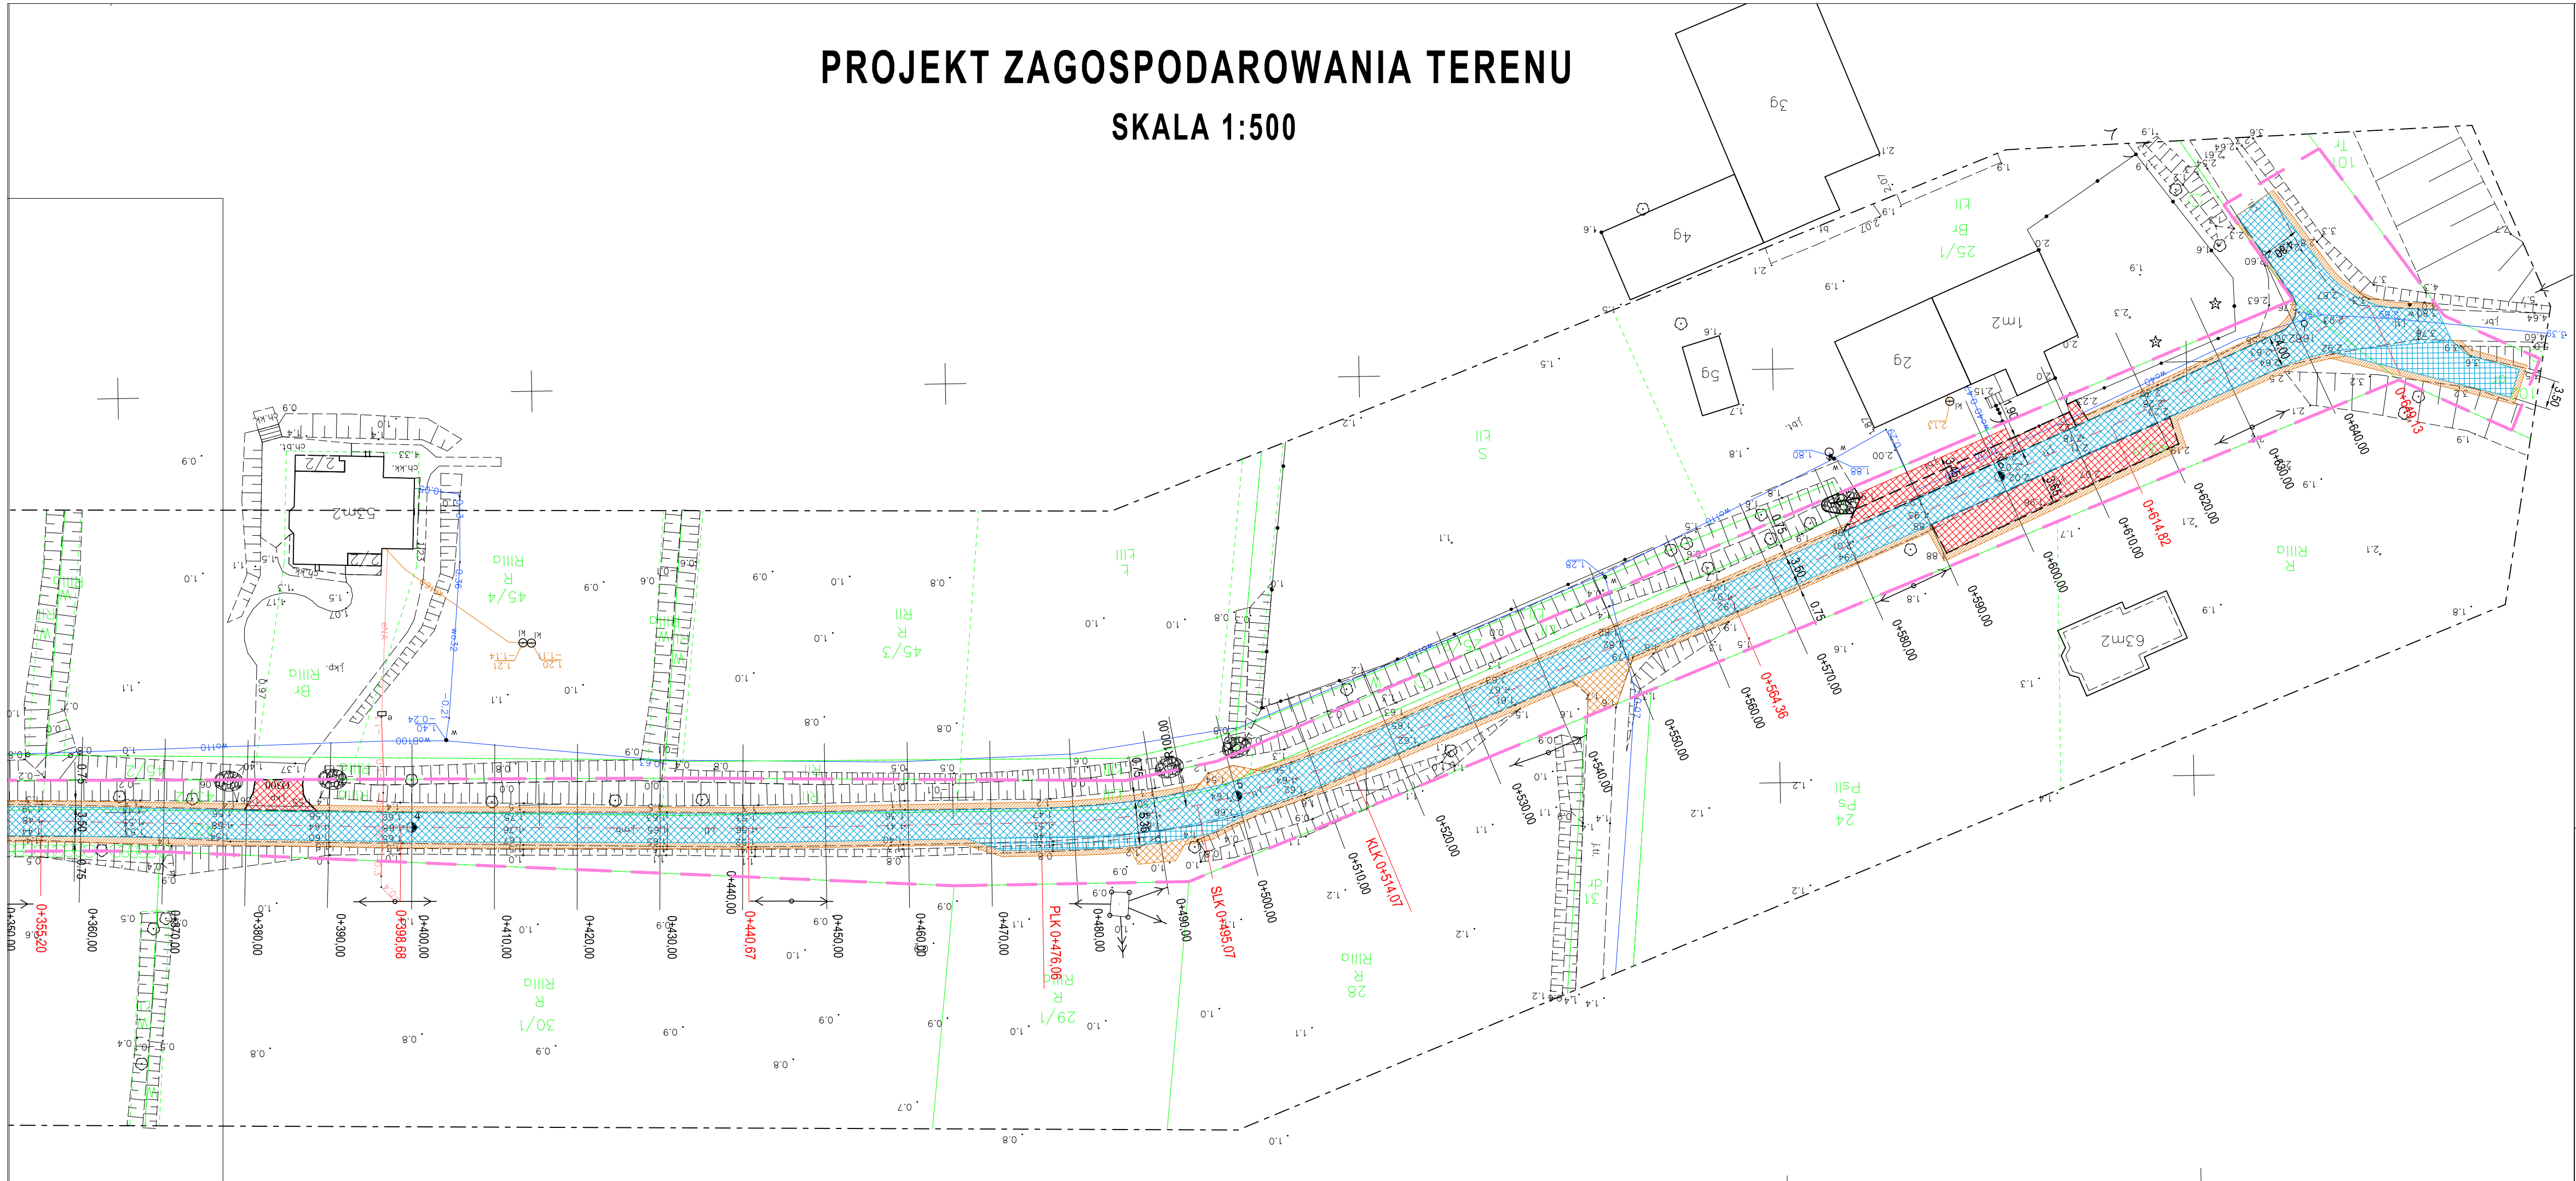

OZNACZENIA

	Nawierzchnia bitumiczna - jezdnia
	Nawierzchnia kostka brukowa betonowa gr 8 cmkolorowa - zjazdy
	Nawierzchnia z płyt drogowych pełnych 300x150x15cm
	Pobocza, zjazdy z kruszywa KLSM
	Krawężnik betonowy/ opornik wtopiony
	Obruk wylotów przepustów kamieniem

<div><div>OIBWOJTANOWSKI</div><div>OBŚŁUGA INWESTYCJI BUDOWLANYCH Tomasz Wojtanowski 82-300 Elbląg ul. Ogólna 1M/3</div></div>				
Nazwa projektu		PROJEKT WYKONAWCZY "Remont odcinka nawierzchni drogi dojazdowej, gminnej Nr 101004 N w m. ADAMOWO- Wieś"		
Adres obiektu		województwo: warmińsko - mazurskie, powiat: elbląski, gmina Elbląg obręb Adamowo, działka nr 43/1, 43/2, 102, 44/1.		
Inwestor		Gmina Elbląg ul. Browarna 85	Branża DR P.W.	
Tytuł opracowania		PROJEKT ZAGOSPODAROWANIA TERENU		Data oprac. 08.2019
Zespół projektowy		imię i nazwisko	uprawnienia	podpis
Opracował		mgr inż. Tomasz Wojtanowski		
Projektował		mgr inż. Małgorzata Michalik-Danowska	1971/EL/94	
				Skala: 1:500 Rys nr : 2