

WĘZINA – szkoła

szkoła podstawowa

droga powiatowa nr 1150 N

Dzielnia pasiek

Rz. Wąska

Slup nr 2

Slup nr 1


l=30m

l=15m


proj. szafka ośw.

Komorowo Żuławskie

Projekt szkicowy NR-1

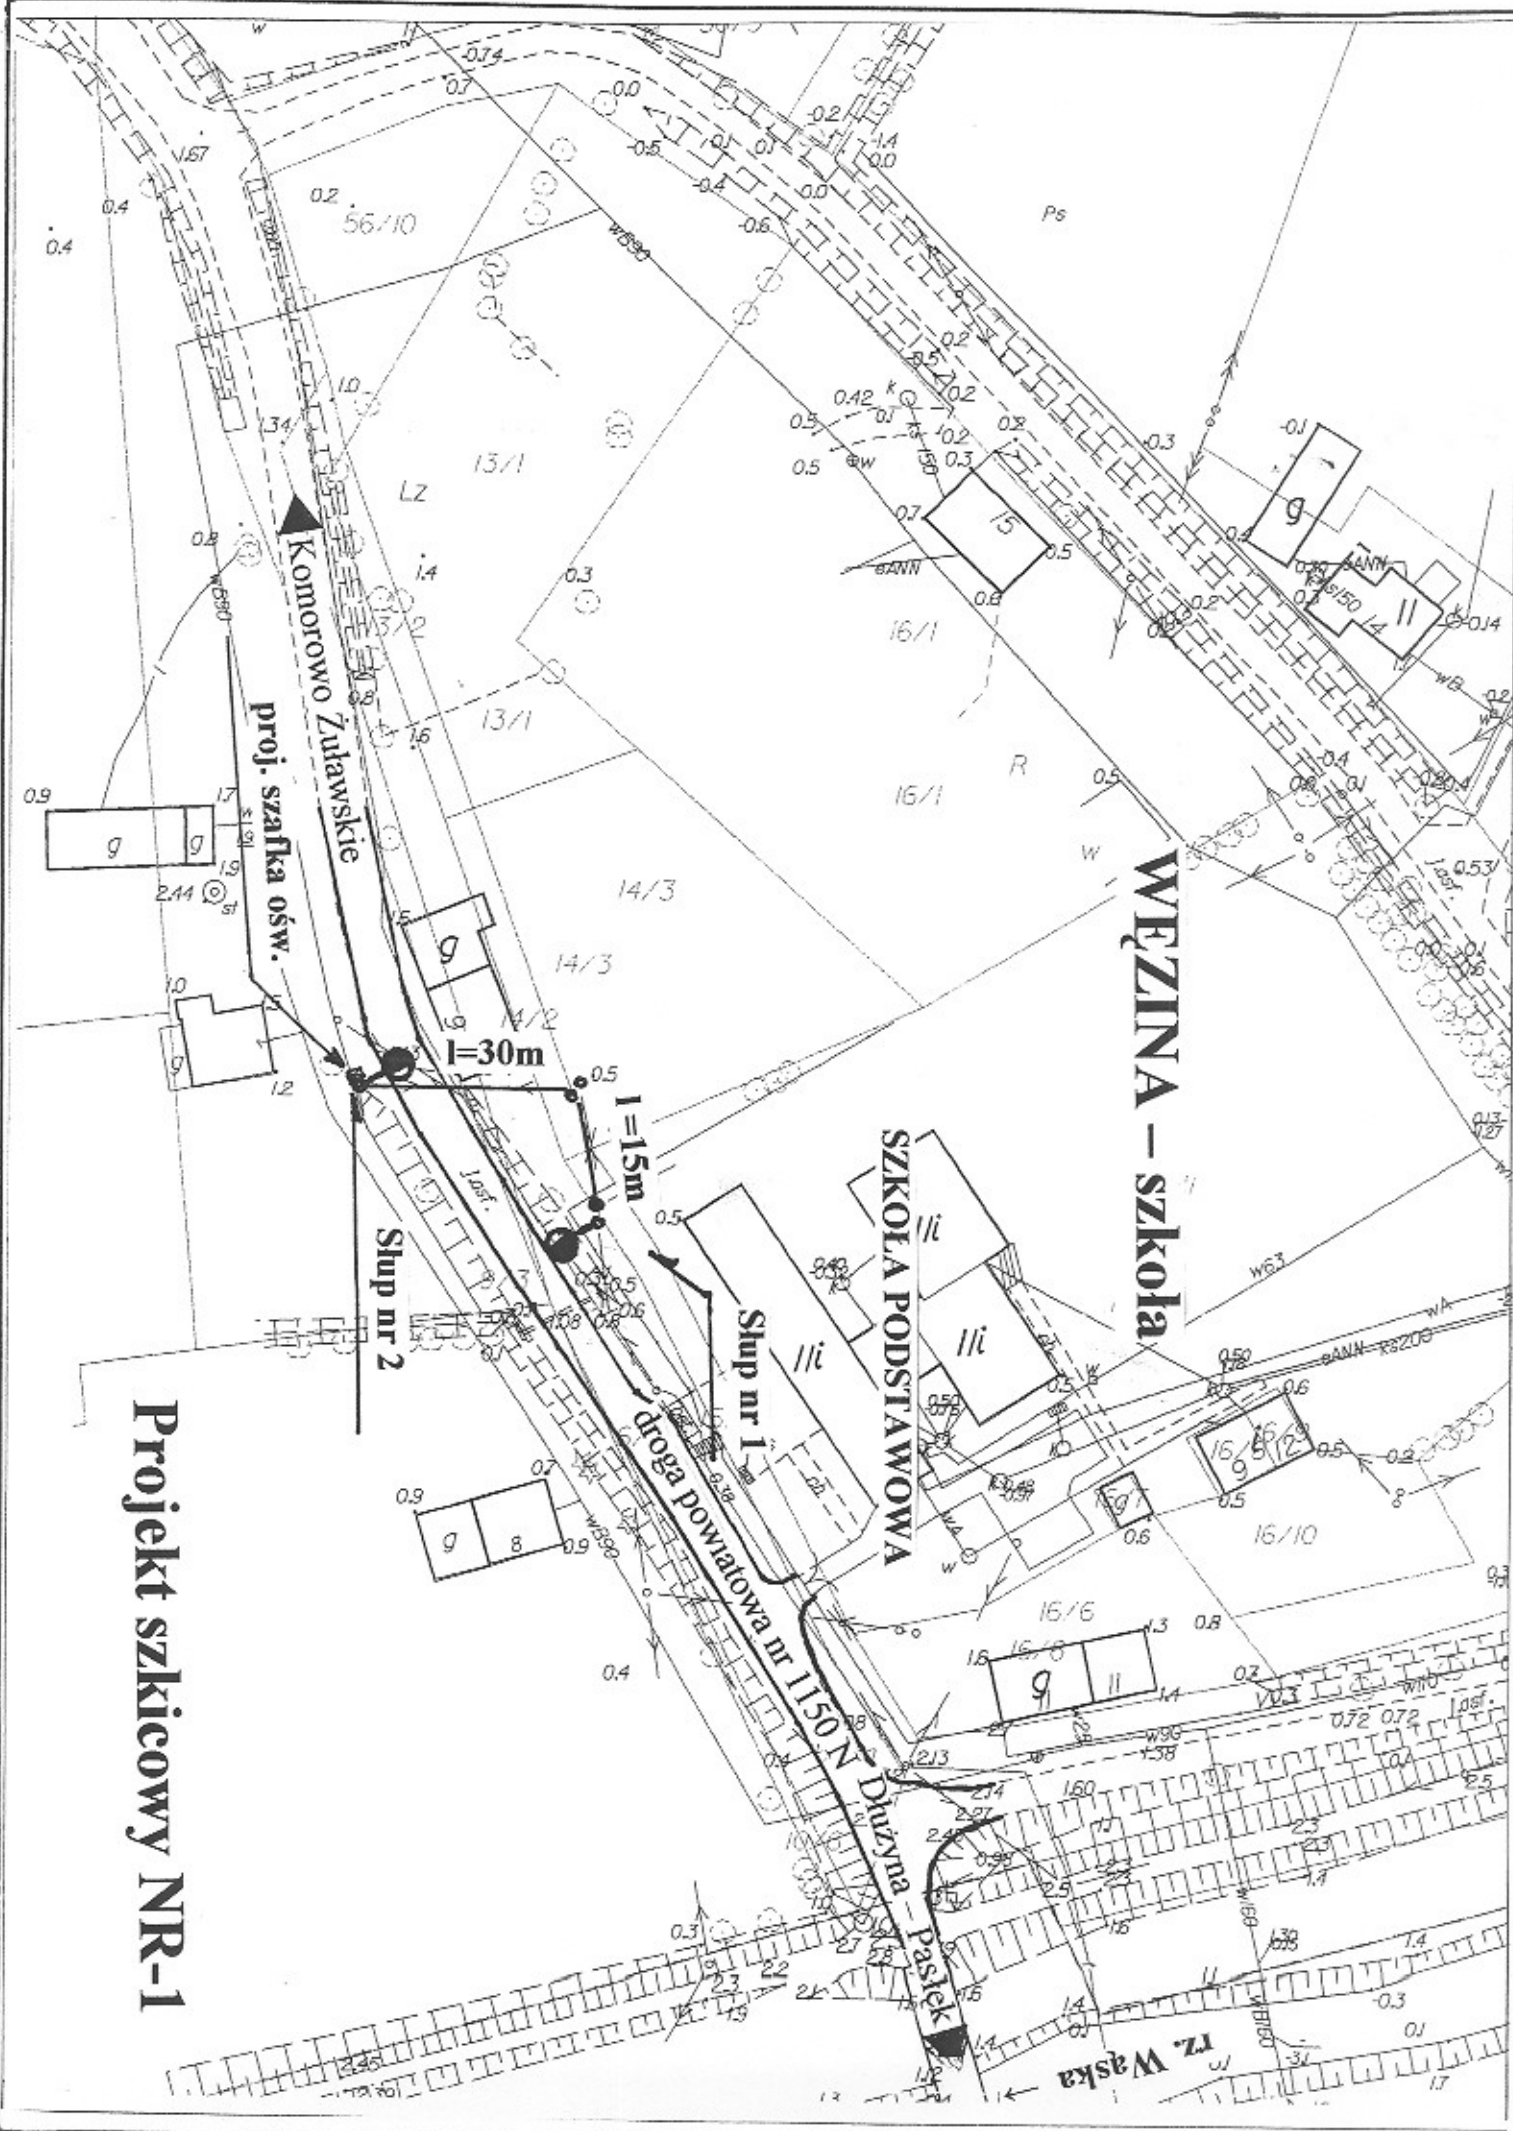


LISÓW

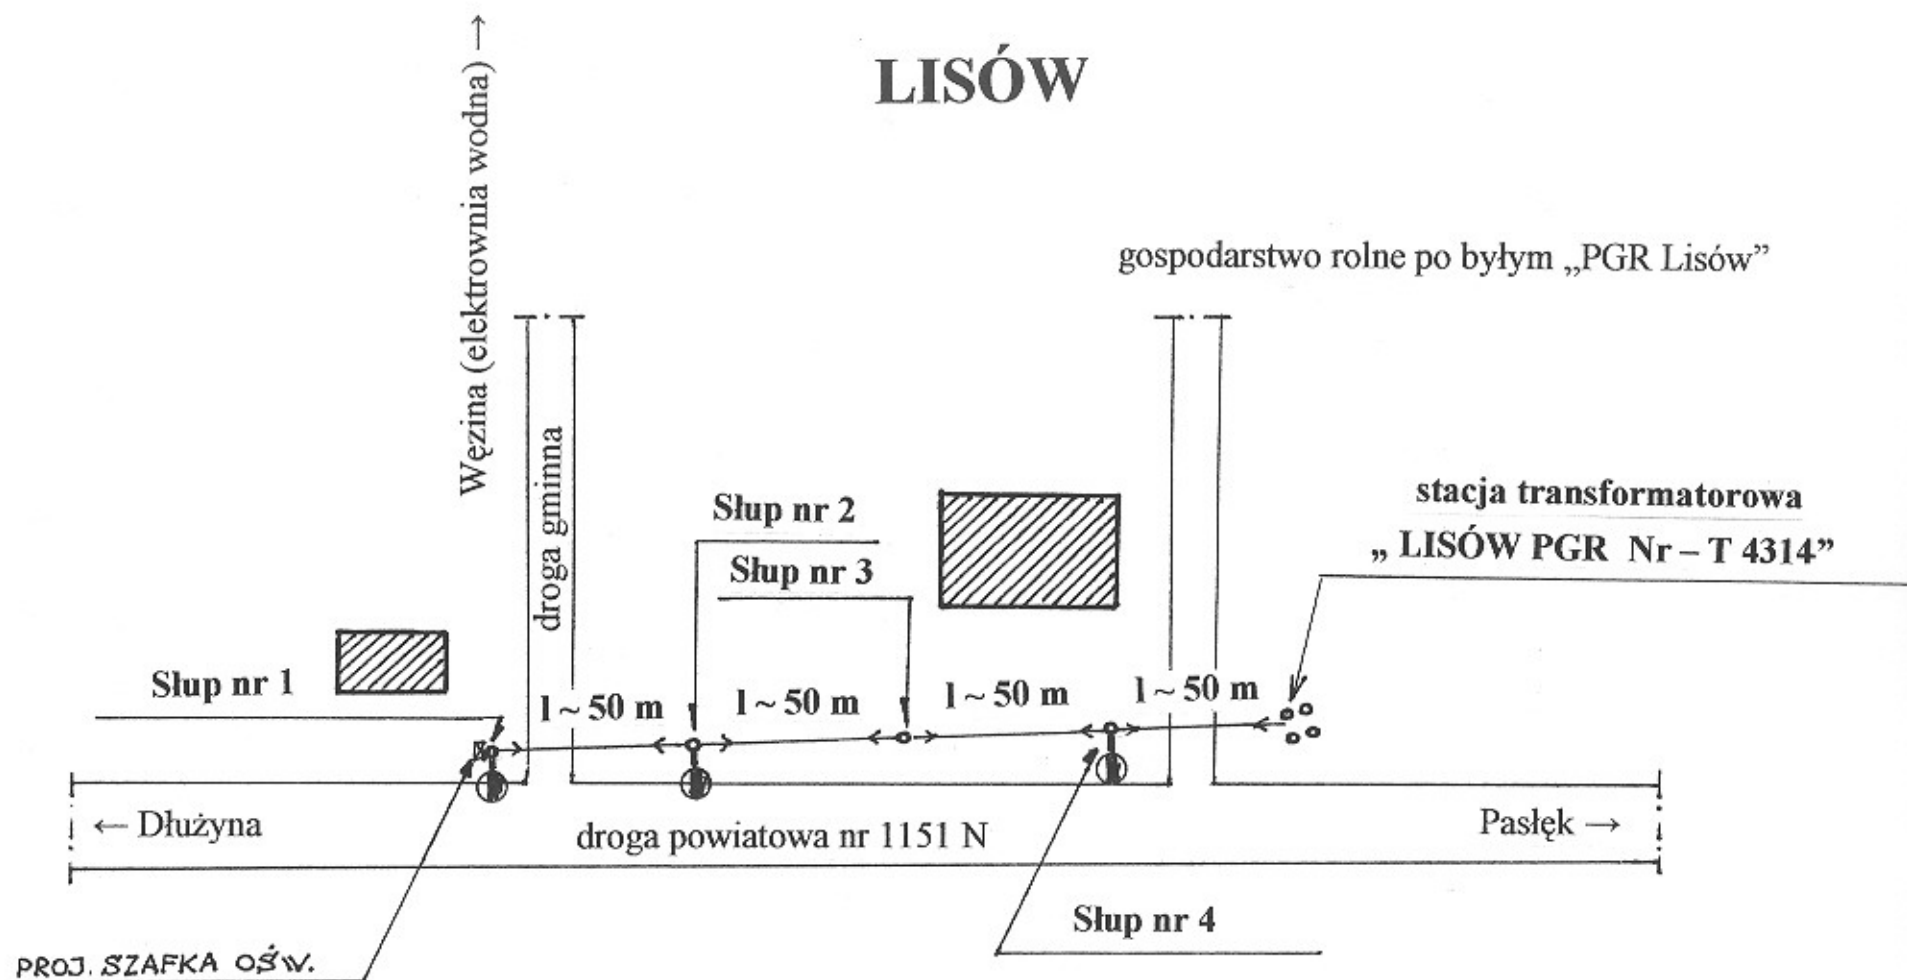

Projekt szkicowy NR - 2

PASIEKI

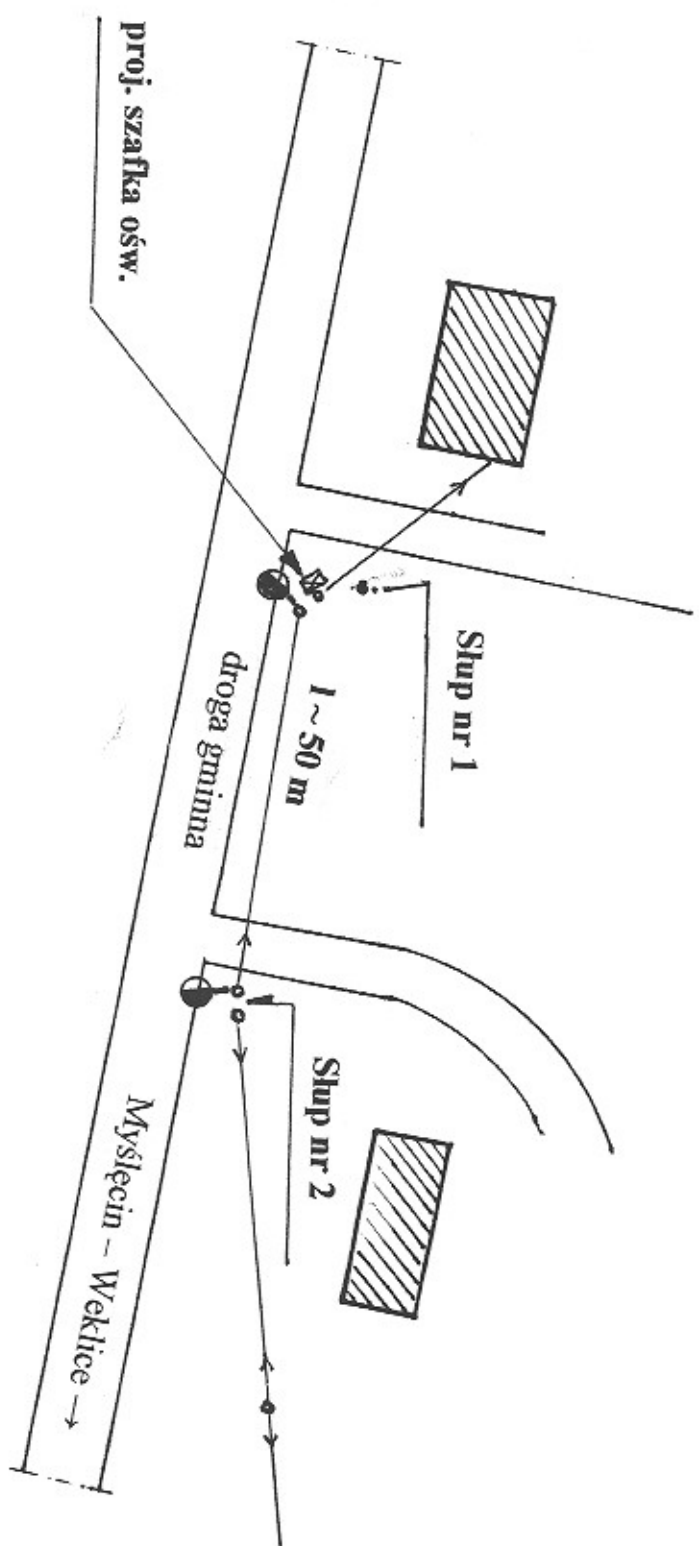

Projekt szkicowy NR-3