



# PRZEKROJE NORMALNE

skala 1:50


## A-A

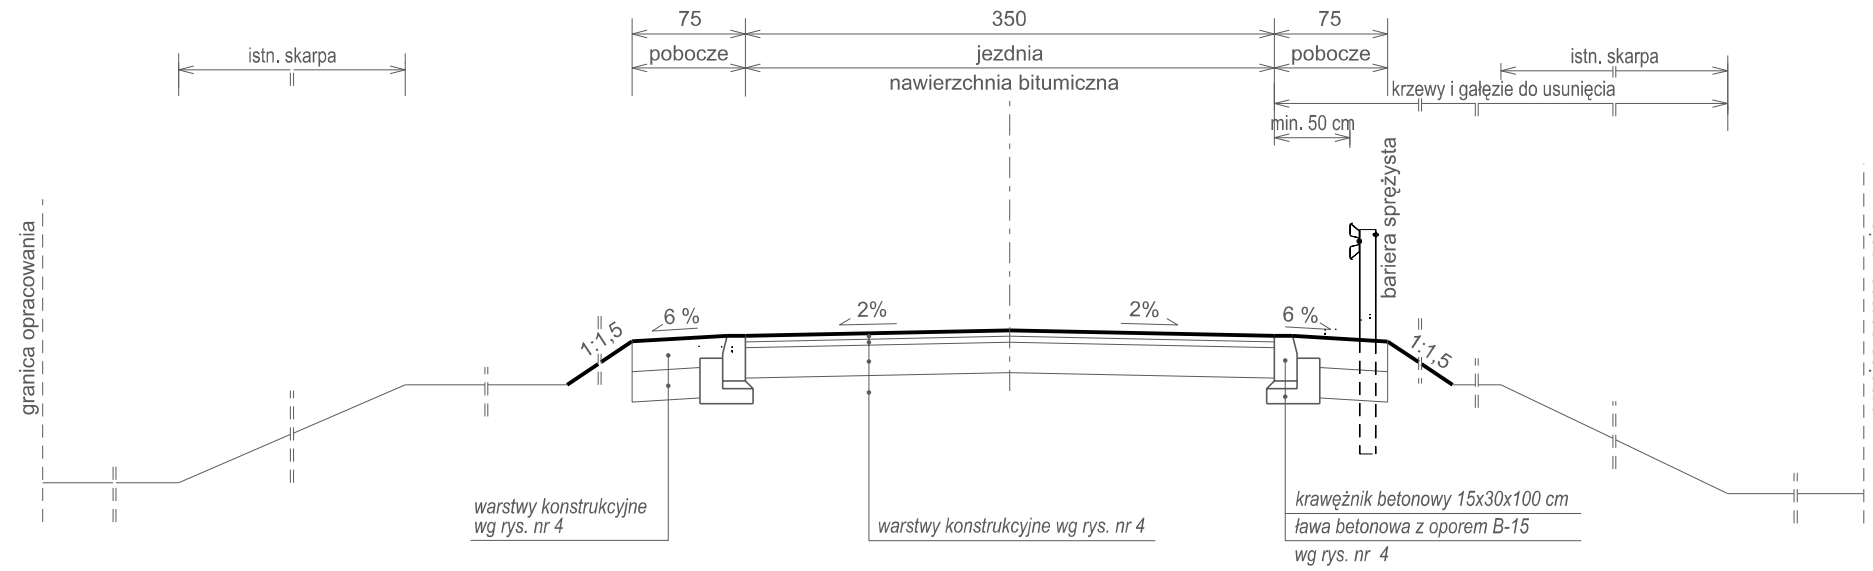


## B-B

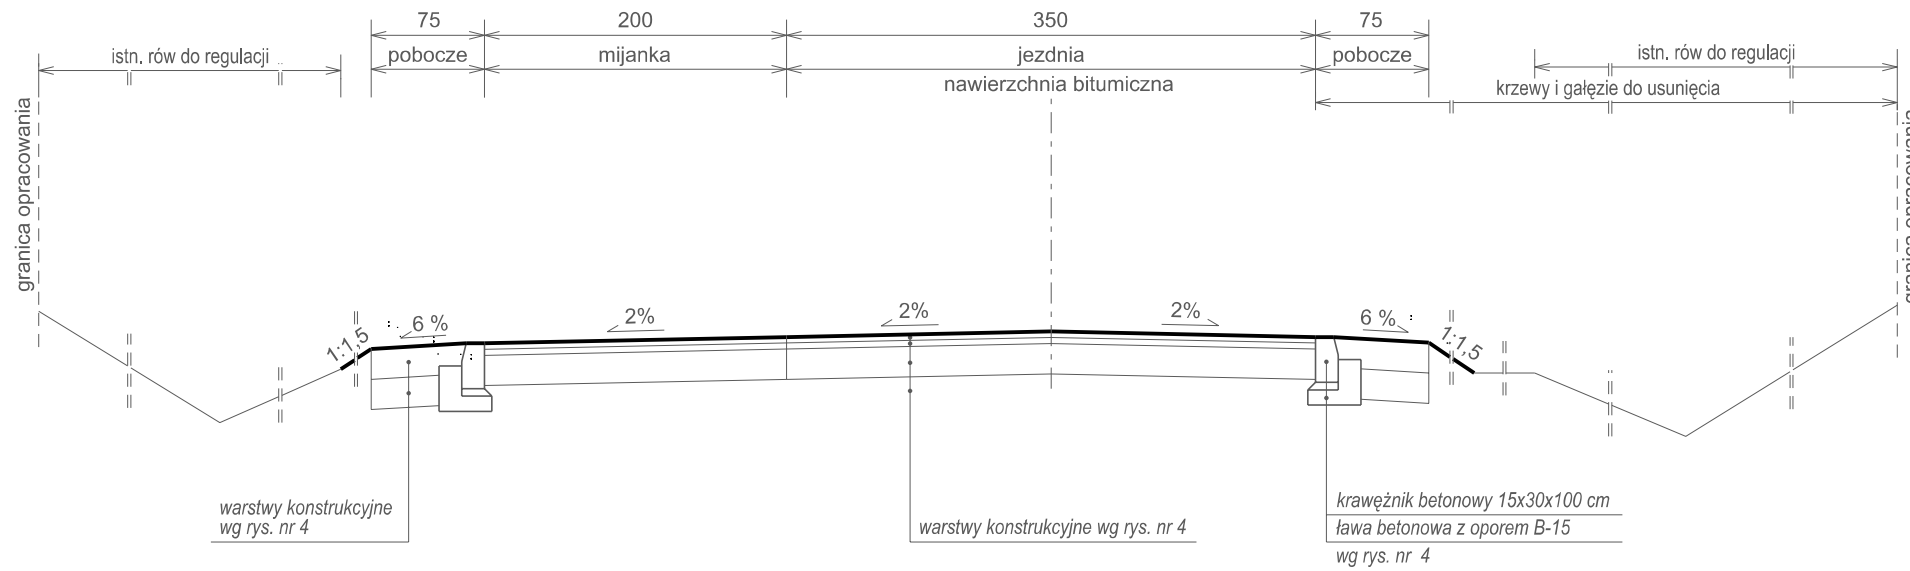

## C-C

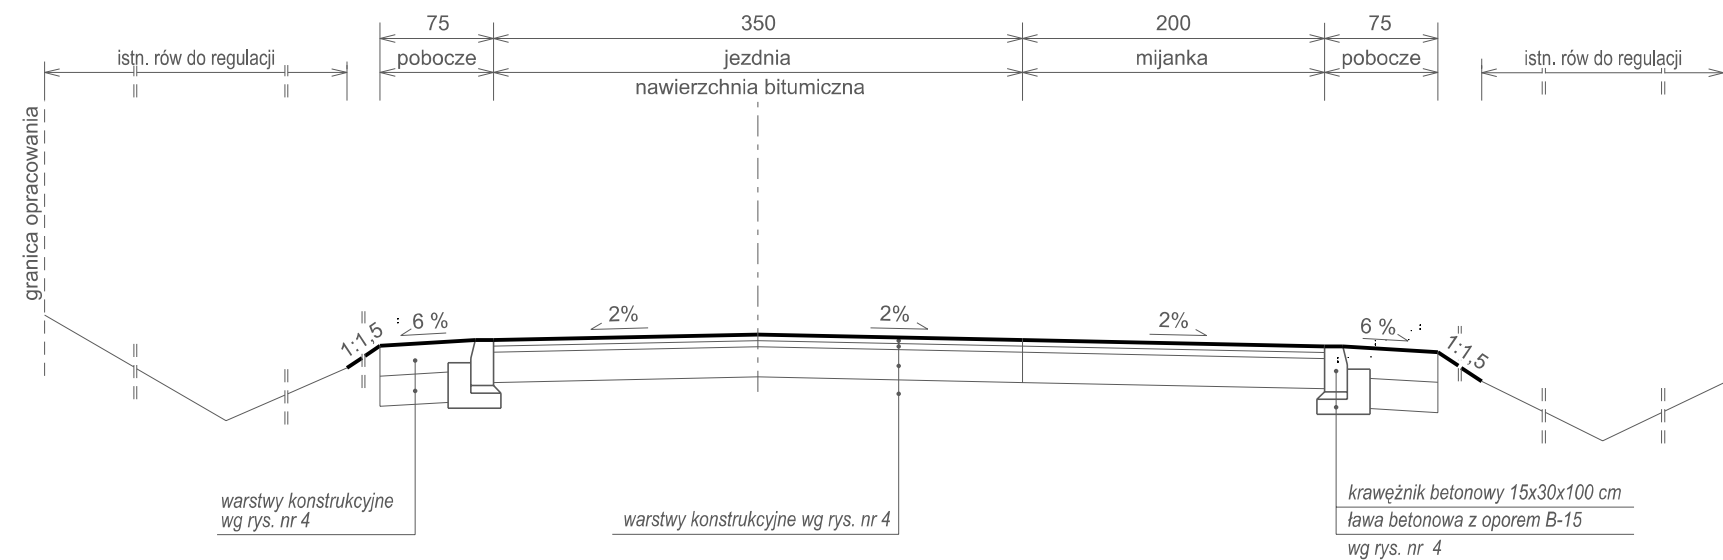

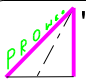 <b>"PROWED" Biuro Projektów Drogowych</b> 82-300 ELBLĄG TEL/FAX (55) 648-13-69 UL. LEGIONÓW 5 prowed@op.pl				
Nazwa obiektu	Droga powiatowa nr 1138 N Nowina - Czechowo - Sierpin			
Adres obiektu	dz. nr 194, 61/1, 61/2, 64,			
Inwestor	Gmina Elbląg	Faza P.B.W. - uproszczony		
Tytuł oprac./rysunku	<b>Przekroje normalne A-A, B-B, C-C</b>			Branża (Branch) drogi
Główny Projektant (General Designer)	mgr inż. Wiesław Siemiątkowski	upr. nr I92/EL/87	Podpis/Signa. <i>W. Siemiątkowski</i>	Data/Date 05/2012
Zespół projektowy (Elaborating team)	tech. Sabina Drużkowska		Podpis/Signa. <i>S. Drużkowska</i>	Rys nr : (Dr. no. : ) 3
Sprawdził (Verified)	inż. Zbigniew Tchórzewski	upr. nr 336/Gd/2002	Podpis/Signa. <i>Z. Tchórzewski</i>	Skala/Scale 1:50