



PRZEKROJE NORMALNE

skala 1:50


D-D


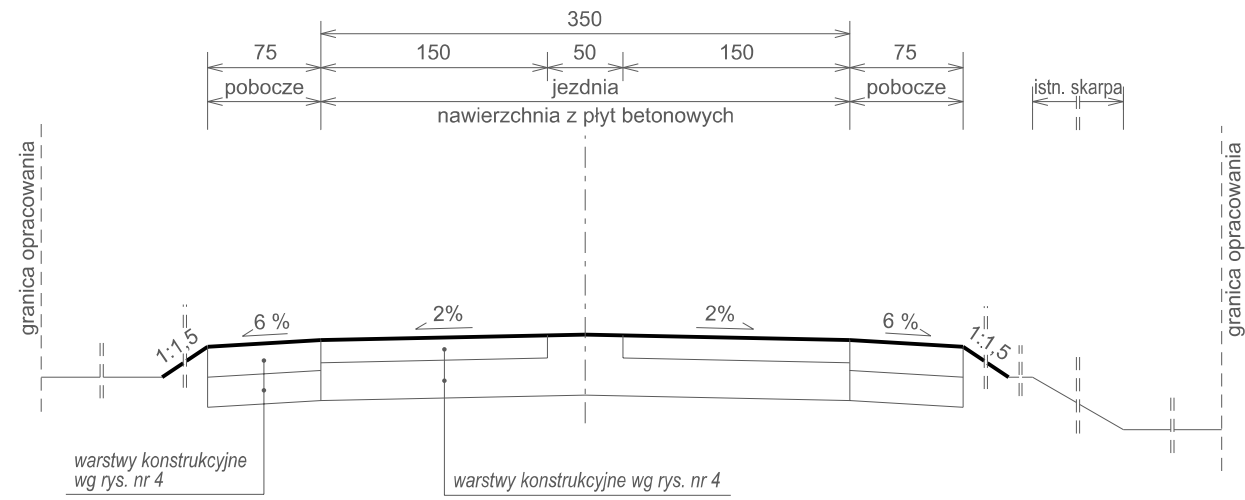




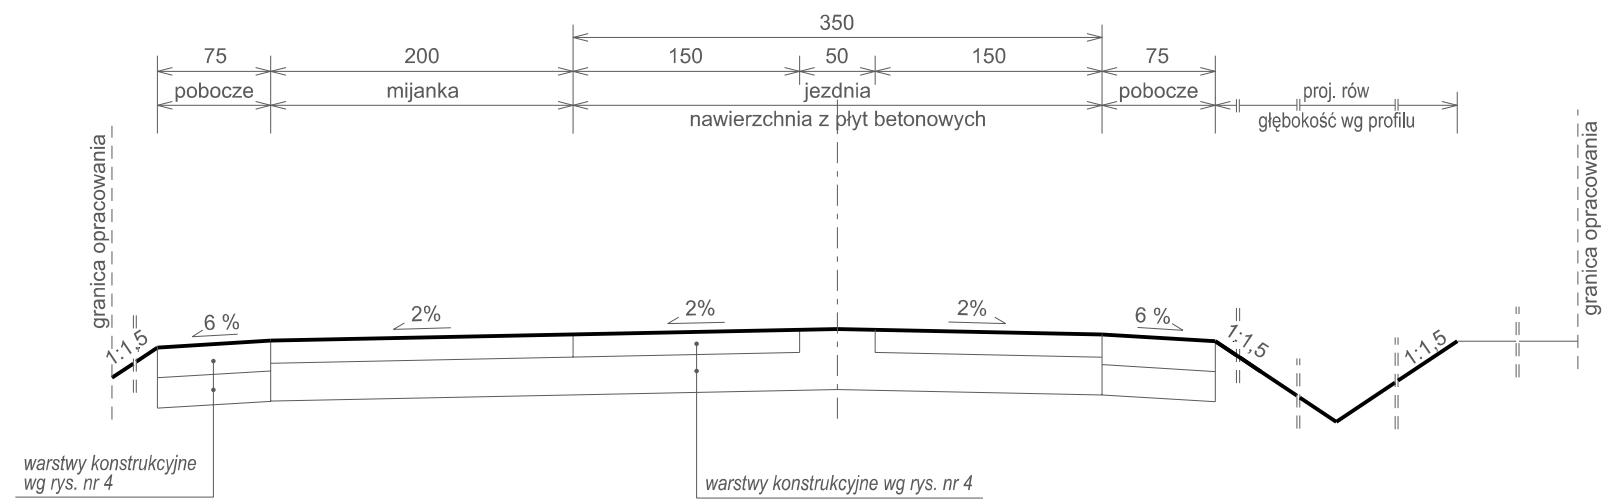E-E

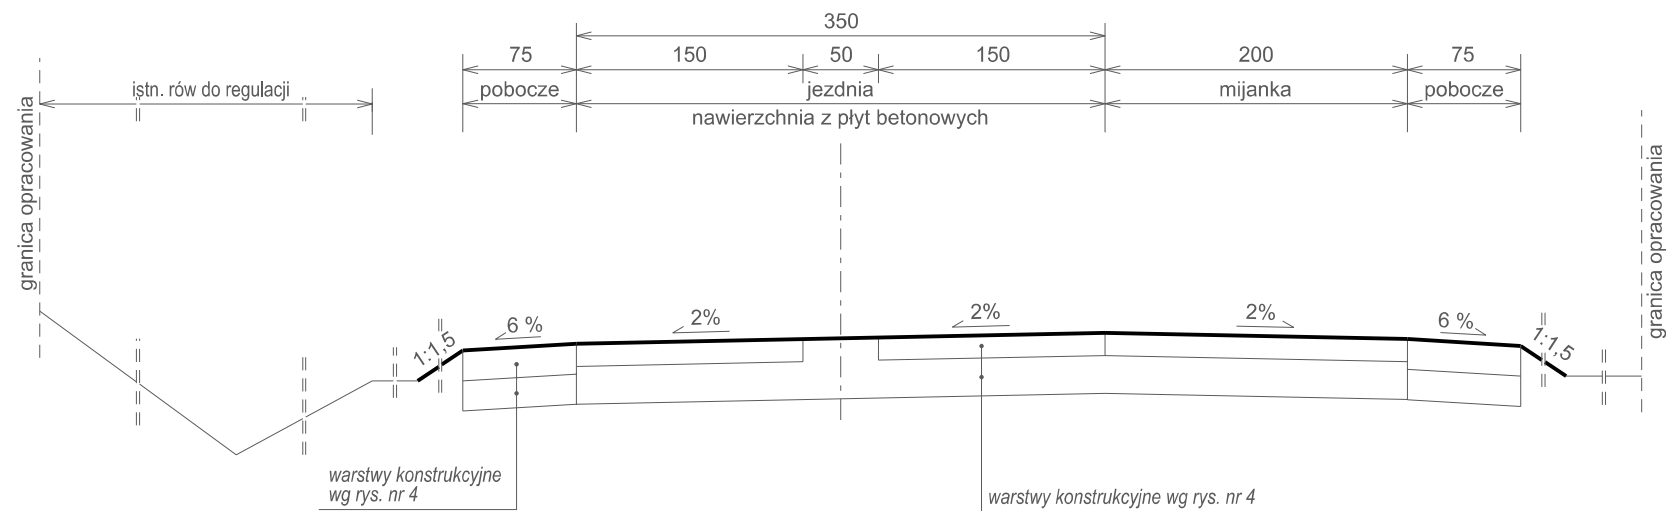

F-F

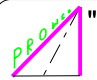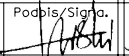

 "PROWED" Biuro Projektów Drogowych 82-300 ELBLĄG TEL/FAX (55) 648-13-69 UL. LEGIONÓW 5 prowed@op.pl				
Nazwa obiektu	Droga powiatowa nr 1138 N Nowina -Czechowo - Sierpin			
Adres obiektu	dz. nr 194, 61/1, 61/2, 64,			
Inwestor	Gmina Elbląg			Faza P.B.W. - uproszczony
Tytuł oprac./ rysunku	Przekroje normalne D-D, E-E, F-F			Branża (Branch) drogi
Główny Projektant (General Designer)	mgr inż. Wiesław Siemiątkowski	upr. nr 1192/EL/87	Podpis/Signa. 	Data/Date 05/2012
Zespół projektowy: (Elaborating team)	tech. Sabina Drużkowska		Podpis/Signa. 	Rys nr : (Dr. no. 1) 3.1
Sprawdził (Verified)	inż. Zbigniew Tchórzewski	upr. nr 336/Gd/2002	Podpis/Signa. 	Skala/Scale 1:50