

ZARZĄDZENIE NR 11/2010

Wójta Gminy Elbląg

z dnia ..19..kwietnia..... 2010 roku

w sprawie: nabycia nieruchomości niezabudowanej w celu realizacji celu publicznego – budowy stacji podnoszenia ciśnienia wody

Na podstawie art. 30 ust. 1 i ust. 2 pkt 3 ustawy z dnia 8 marca 1990 roku o samorządzie gminnym /t.j. Dz.U. z 2001 roku, Nr 142, poz. 1591 ze zmianami/ oraz § 4 ust. 2 lit. c załącznika do uchwały Rady Gminy Elbląg nr XVI/92/2008 z dnia 10 kwietnia 2008 roku w sprawie zasad gospodarowania nieruchomościami stanowiącymi własność Gminy Elbląg (Dziennik Urzędowy Województwa Warmińsko-Mazurskiego z dnia 11.06.2008 r. Nr 92, poz. 1643) zarządza się co następuje:

§ 1

Nabywa się nieruchomość niezabudowaną oznaczoną w ewidencji gruntów jako działka nr 213/1, km 8, o pow. 0,0233 ha, KW EL1E/00064012/6 w obrębie **Gronowo Górne** za kwotę 20 000 zł brutto /słownie: *dwadzieścia tysięcy złotych 00/100/* na realizację celu publicznego – budowy stacji podnoszenia ciśnienia wody.

§ 2

Integralną częścią niniejszego zarządzenia jest kopia mapy zasadniczej z projektem podziału.

§ 3

Zarządzenia wchodzi w życie z dniem podjęcia i podlega ogłoszeniu na tablicy ogłoszeń Urzędu Gminy Elbląg.


WÓJT  
  
mgr inż. Genowefa Kwoczek

Wójt Gminy Elbląg  
mgr inż. Genowefa Kwoczek

# WYKAZ ZMIAN GRUNTOWYCH

| STAN PRZED PODZIAŁEM |            |            |               |             |           | NOMENKLATURA PRAWNA | STAN PO PODZIALE    |                 |             |           |
|----------------------|------------|------------|---------------|-------------|-----------|---------------------|---------------------|-----------------|-------------|-----------|
| OBREB                | NR J. REJ. | NR DZIAŁKI | UŻYTEK GRUNT. | KLASA GLEB. | POLE POW. | KW 64012            | NR DZ. PROJ.        | UŻYTEK GRUNTOWY | KLASA GLEB. | POLE POW. |
| Gronowo Górne        | G.184      | 213        | B             |             | 0.0578    |                     |                     | R               | IVb         | 0.0233    |
|                      |            |            | Ba            |             | 0.1448    |                     | 213/1               |                 | Razem       | 0.0233    |
|                      |            |            | Lz-R          | V           | 0.0400    |                     |                     | B               |             | 0.0578    |
|                      |            |            | N             |             | 0.2900    |                     |                     | Ba              |             | 0.1448    |
|                      |            |            | R             | IVb         | 1.2574    |                     |                     | Lz-R            | V           | 0.0400    |
|                      |            |            | R             | V           | 0.0800    |                     |                     | N               |             | 0.2900    |
| Razem                |            |            |               |             | 1.8700    |                     |                     | R               | IVb         | 1.2341    |
|                      |            |            |               |             |           |                     |                     | R               | V           | 0.0800    |
|                      |            |            |               |             |           |                     | 213/2               |                 | Razem       | 1.8467    |
|                      |            |            |               |             |           |                     | Powierzchnia ogółem |                 |             | 1.8700    |

Powierzchnia słownie : jeden hektar osiem tysięcy siedemset m<sup>2</sup>

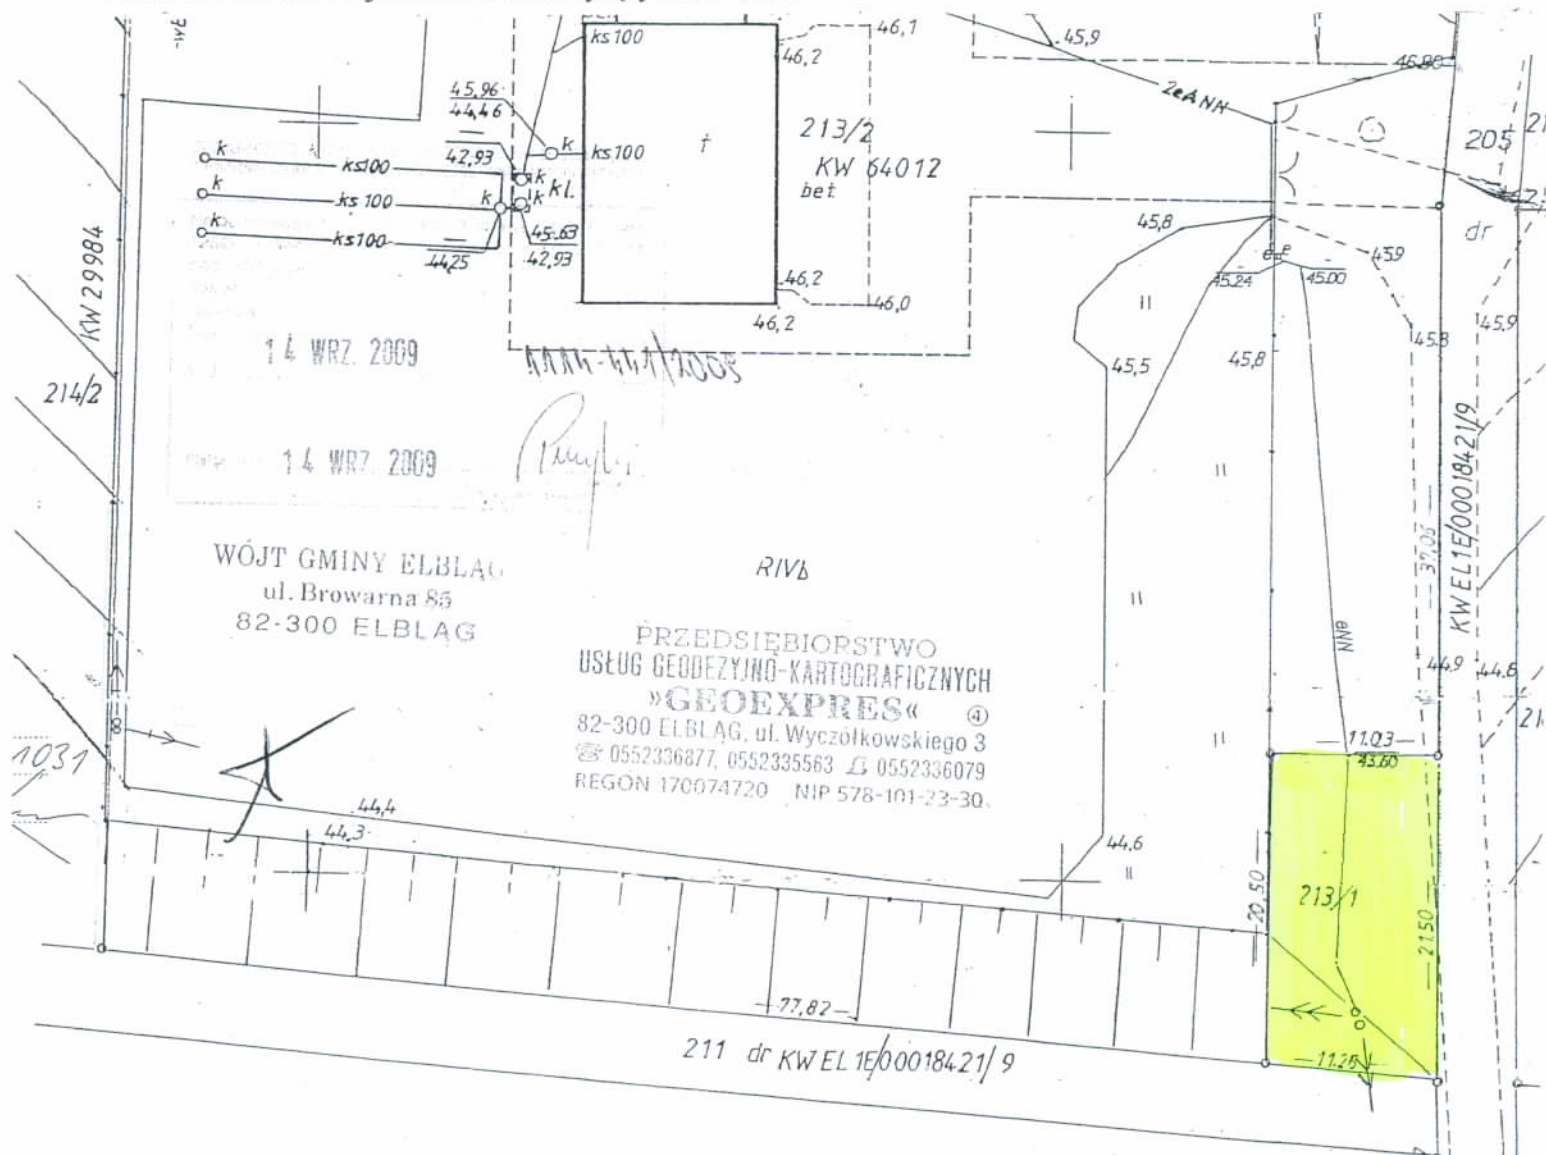

Projekt niniejszy został zatwierdzony decyzją Wójta Gminy Elbląg nr .....z dnia .....

|                                                                                          |   |   |   |
|------------------------------------------------------------------------------------------|---|---|---|
| Powiat : elbląski<br>Gmina : Elbląg<br>Obręb : Gronowo Górne<br>Obiekt : dz. nr 213 km 8 | <b>MAPA Z PROJEKTEM PODZIAŁU<br/>NIERUCHOMOŚCI OPRACOWANYM W<br/>TRYBIE PRZEPISÓW<br/>O GOSPODARCE NIERUCHOMOŚCIAMI</b><br>Art. 93 pkt. 1<br>Skala 1 : 500<br>KERG 1114-441/2009<br>Nr ks. rob. S-46/2008 | Wykazane na mapie<br>granice nieruchomości<br>podlegającej<br>podziałowi są zgodne<br>z danymi<br>ewidencyjnymi. | Mapę wykonał :<br>Stanisław Targoński<br>Nr upr. zaw. 9027<br>Data : 14.08.2009r.<br>Stanisław Targoński<br>geodeta uprawniony<br>Nr zezw. 9027 |
| adres nieruchomości :                                                                    |   |   |   |