
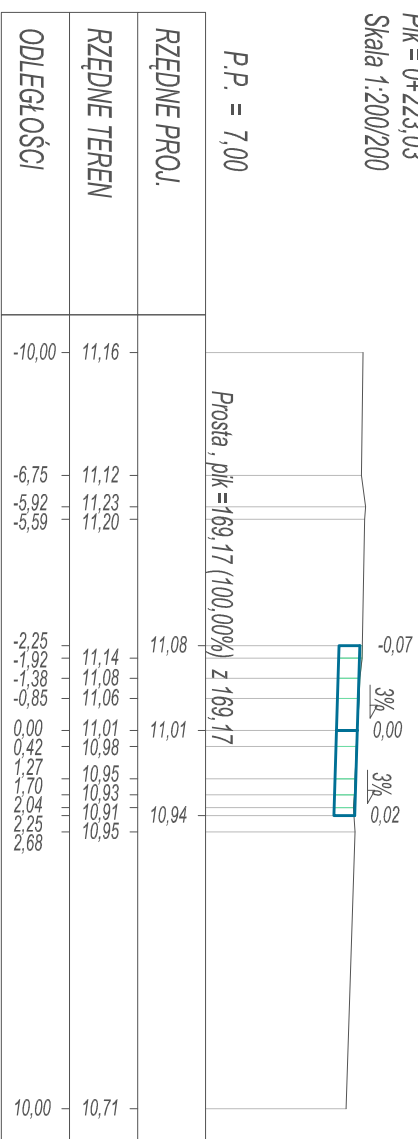
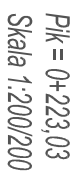
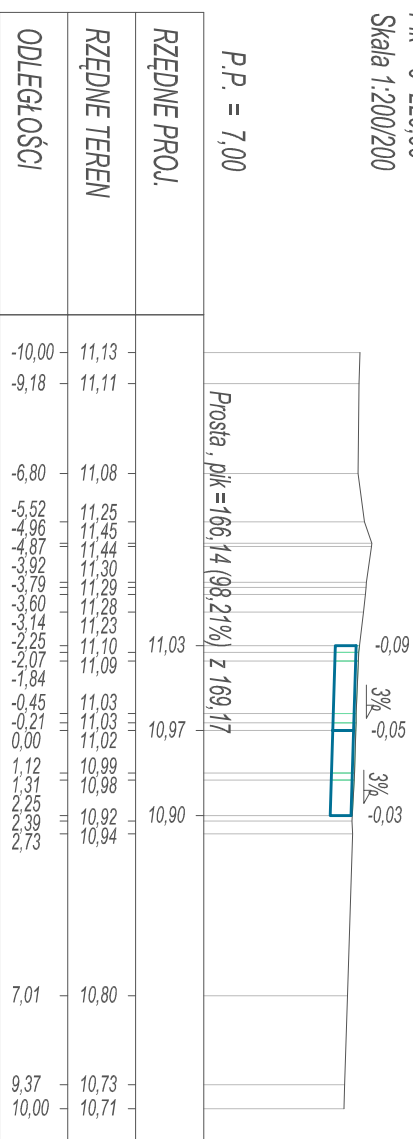
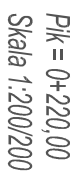
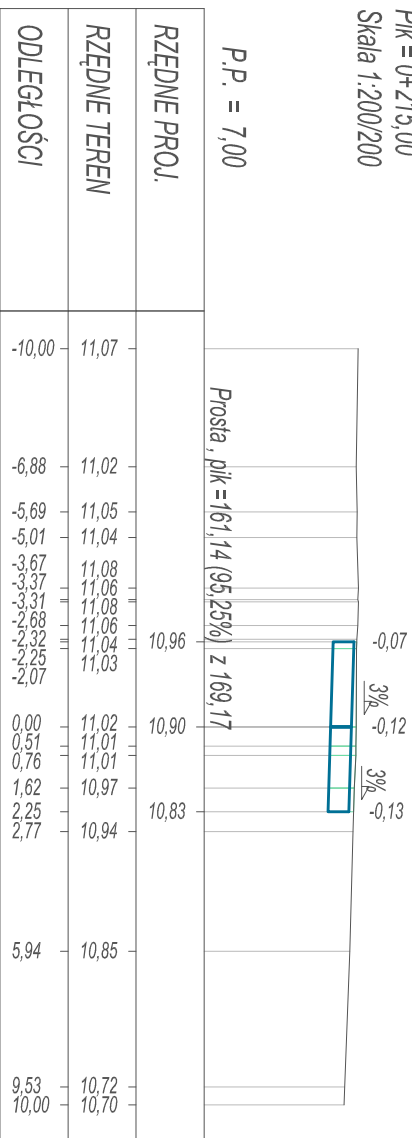
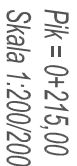
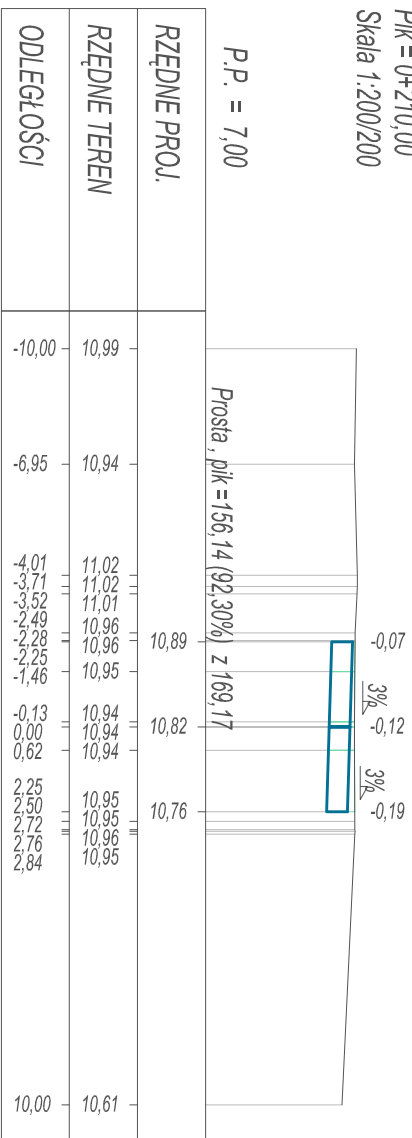
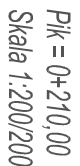
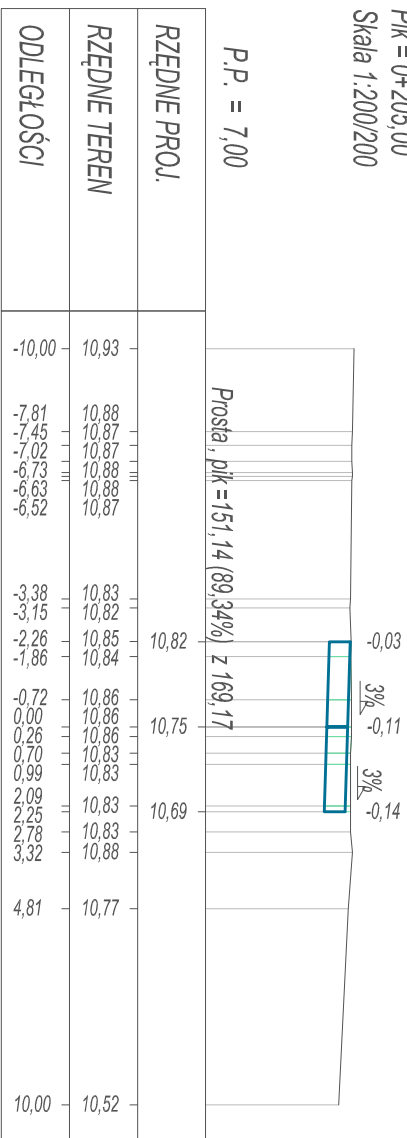
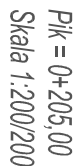
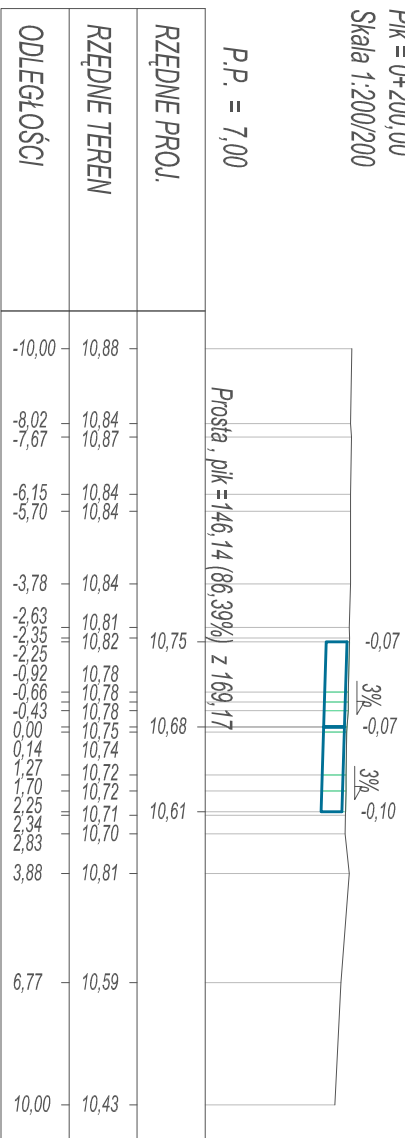



PRZEKROJE POPRZECZNE
SKALA 1:200/200

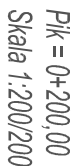

		OBŚLUGA INWESTYCJI BUDOWLANYCH Tomasz Woźniakowski 82-200 Elbląg ul. Ogólna 1M/3	
WOJCIANOWSKI		PROJEKT BUDOWLANO - WYKONAWCZY PRZEBUDOWA ODCINKA DRÓGI POŁOŻONEJ W MIEJSCOWOŚCI JANÓW DZIALKA NR 160 ODRĘB KOMOROWO ŻŹŁAMSKIE	
Nazwa projektu Adres obiektu Inwestor Tytuł opracowania	62, nr 180, 376, 531, 297, 60, 148, 149, 150, 151, 152, 153, 154, 155, 156, 157, 158, 164, 165, 166, 167, 168, 170, 171, 172, 173, 174, 175 oddzieleniu Komorowo Żółtański, powiat Elbląg, woj. Warmińsko-Mazurskie Grupa Elbląg ul. Browarna 55 Branża drogi p. B.W.,		
Zespół projektowy Opracował Projektował drogi	imię i nazwisko mgr inż. Tomasz Woźniakowski mgr inż. Małgorzata Michalik-Danowska nr uprawnień 1971.EL.94 podpis Skala: 1:200/200 Data oprac. 09/2018 Rys nr : 5		