PROJEKT ZAGOSPODAROWANIA TERENU

SKALA 1:500

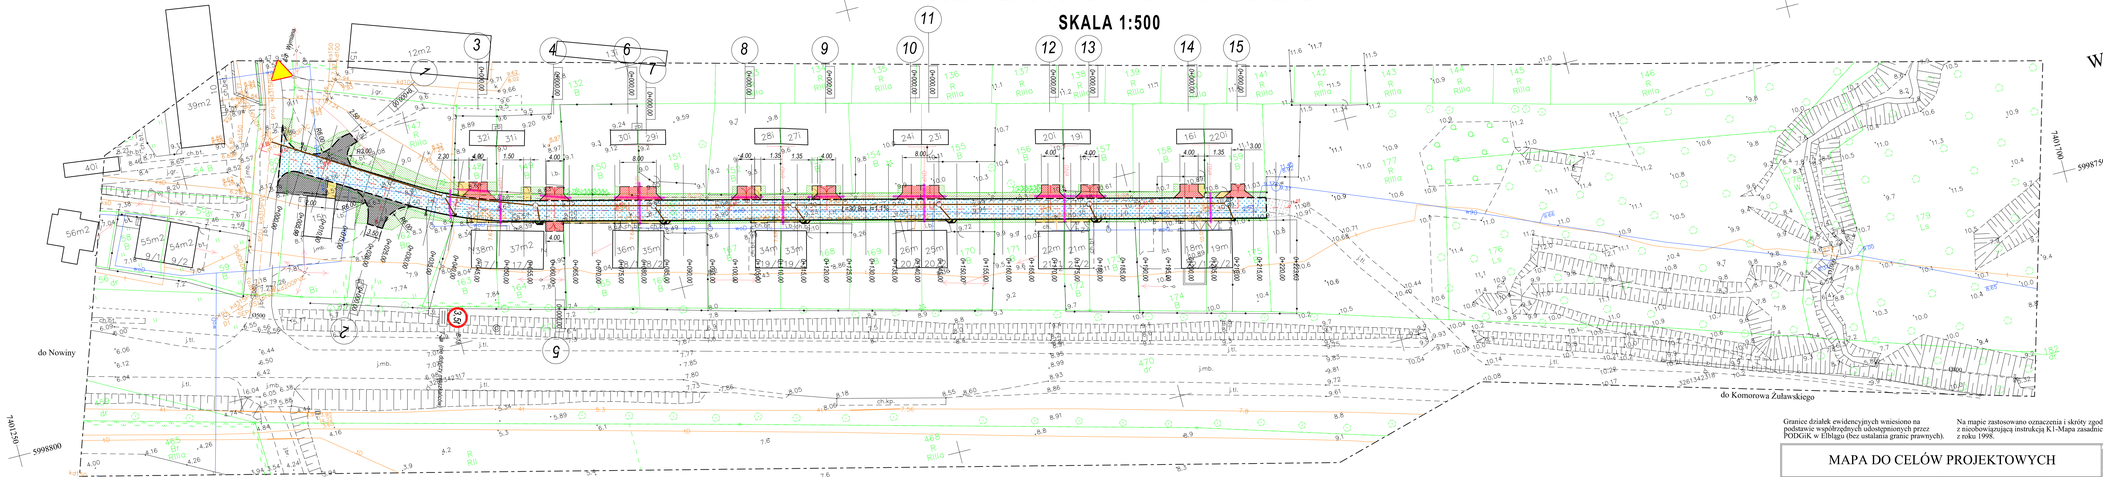

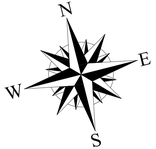

Obszar oddziaływania zamyka się w granicach działek Woj. warmińsko – mazurskie, powiat: elbląski, gmina Elbląg, obręb Komorowo Żuławskie dz. nr 160, 376, 331, 297, 60, 148, 149, 150, 151, 152, 153, 154, 155, 156, 157, 158, 164, 165, 166 167, 168, 169, 170, 171, 172, 173, 174, 175,
Obszar oddziaływania wyznaczono w oparciu o przepisy ustawy z dnia 21.03.1985 r. o drogach publicznych Dz. U. 2015 r. poz. 460 z późniejszymi zmianami.

mgr Inż. Małgorzata Michalik-Ciarowska 197/ELE/94

Potwierdzam za zgodność z oryginałem projekt zagospodarowania terenu z mapą do celów projektowych.

mgr Inż. Małgorzata Michalik-Ciarowska 197/ELE/94

OZNACZENIA

- Nawierzchnia bitumiczna
- Nawierzchnia z kostki brukowej betonowej grub.8 cm kolor - szary
- Nawierzchnia z kostki brukowej betonowej grub.8 cm szara
- Nawierzchnia z kostki brukowej betonowej grub.8 cm kolor - czerwony
- Istniejąca nawierzchnia z kruszywa
- Krawężnik betonowe 15x30cm wtopione 2 cm
- Krawężnik betonowe 15x30cm wystające 10 cm
- Obrzeże betonowe 8x20
- PROJEKTOWANA KANALIZACJA DESZCZOWA
- WPUSTY DESZCZOWE

LEGENDA

kontury budynków oraz użytków gruntowych nie sprawdzone w bazie danych ewidencji gruntów i budynków

- 40 - zakrzewienie
- 40 - zadrzewienie

Granice działek ewidencyjnych wniesiono na podstawie współrzędnych udostępnionych przez PODGiK w Elblągu (bez ustalania granic prawnych).

Na mapie zastosowano oznaczenia i skróty zgodnie z nieobowiązującą instrukcją K1-Mapa zasadnicza z roku 1998.

MAPA DO CELÓW PROJEKTOWYCH

Oznaczenie kancelaryjne zgłoszenia pracy geodezyjnej		GN.6640.1.925.2018	Nr ks. ob. 182/2018
Jednostka ewidencyjna	identyfikator	280401_2	
	nazwa	gmina Elbląg	
Obręb ewidencyjny	identyfikator	280401_2.0014	Janów dz. nr 60, 160, 178, 470
	nazwa	Obręb Komorowo Żuławskie	
Skala mapy		1:500	
Nazwa układu współrzędnych	prostokątnych płaskich	2000/7	
	układu wysokości	Kronsztadt 60	
Oznaczenie granic obszaru, który był przedmiotem aktualizacji			
Informacje o zbiorach/zasobach gruntowych zapisanych w KW, mających wpływ na zagospodarowanie gruntów, zlokalizowanych w granicach inwestycji		nie badano	Arkusz 1 (1)
Data opracowania mapy		17.08.2018 r.	

Przedsiębiorstwo Usług Geodezyjno - Kartograficznych
geoexpres
ul. Bednarska 12 I / A
82-300 Elbląg

Przedstawiciel wykonawcy:
Jarosław Palczyński nr upr. 14850

Kierownik roboty:
Jarosław Palczyński nr upr. 14850

OIB WOJTANOWSKI — OBSŁUGA INWESTYCJI BUDOWLANYCH
Tomasz Wojtanowski
82-300 Elbląg ul. Ogólna 18/3

Nazwa projektu	PROJEKT BUDOWLANO- WYKONAWCZY PRZEBUDOWA CODNIKA DROGI POŁOŻONEJ W MIEJSCOWOŚCI JANÓW DZIAŁKA NR: 160 OBRĘB KOMOROWO ŻUŁAWSKIE			Skala
Adres obiektu	dz. nr 160, 376, 331, 297, 60, 148, 149, 150, 151, 152, 153, 154, 155, 156, 157, 158, 164, 165, 166 167, 168, 169, 170, 171, 172, 173, 174, 175 obręb Komorowo Żuławskie Gmina Elbląg, powiat Elbląg, woj. Warmińsko-mazurskie			Brak/a
Inwestor	Gmina Elbląg ul. Browarna 65			dmg/P, B-W,
Tytuł opracowania	PROJEKT ZAGOSPODAROWANIA TERENU			Data oprac. 09/2018
Zespół projektowy	Imię i nazwisko	nr uprawnień	podpis	Skala: 1:500
Opracował	mgr Inż. Tomasz Wojtanowski			
Projektował sanit.	tech. Jarosław Polakowski	626/EB/93		Arkusz nr 1
Projektował drogi	mgr Inż. Małgorzata Michalik-Ciarowska	197/ELE/94		1