



# PRZEKROJE KONSTRUKCYJNE

## SKALA 1:50


# PRZEKRÓJ JEZDNI GŁÓWNA

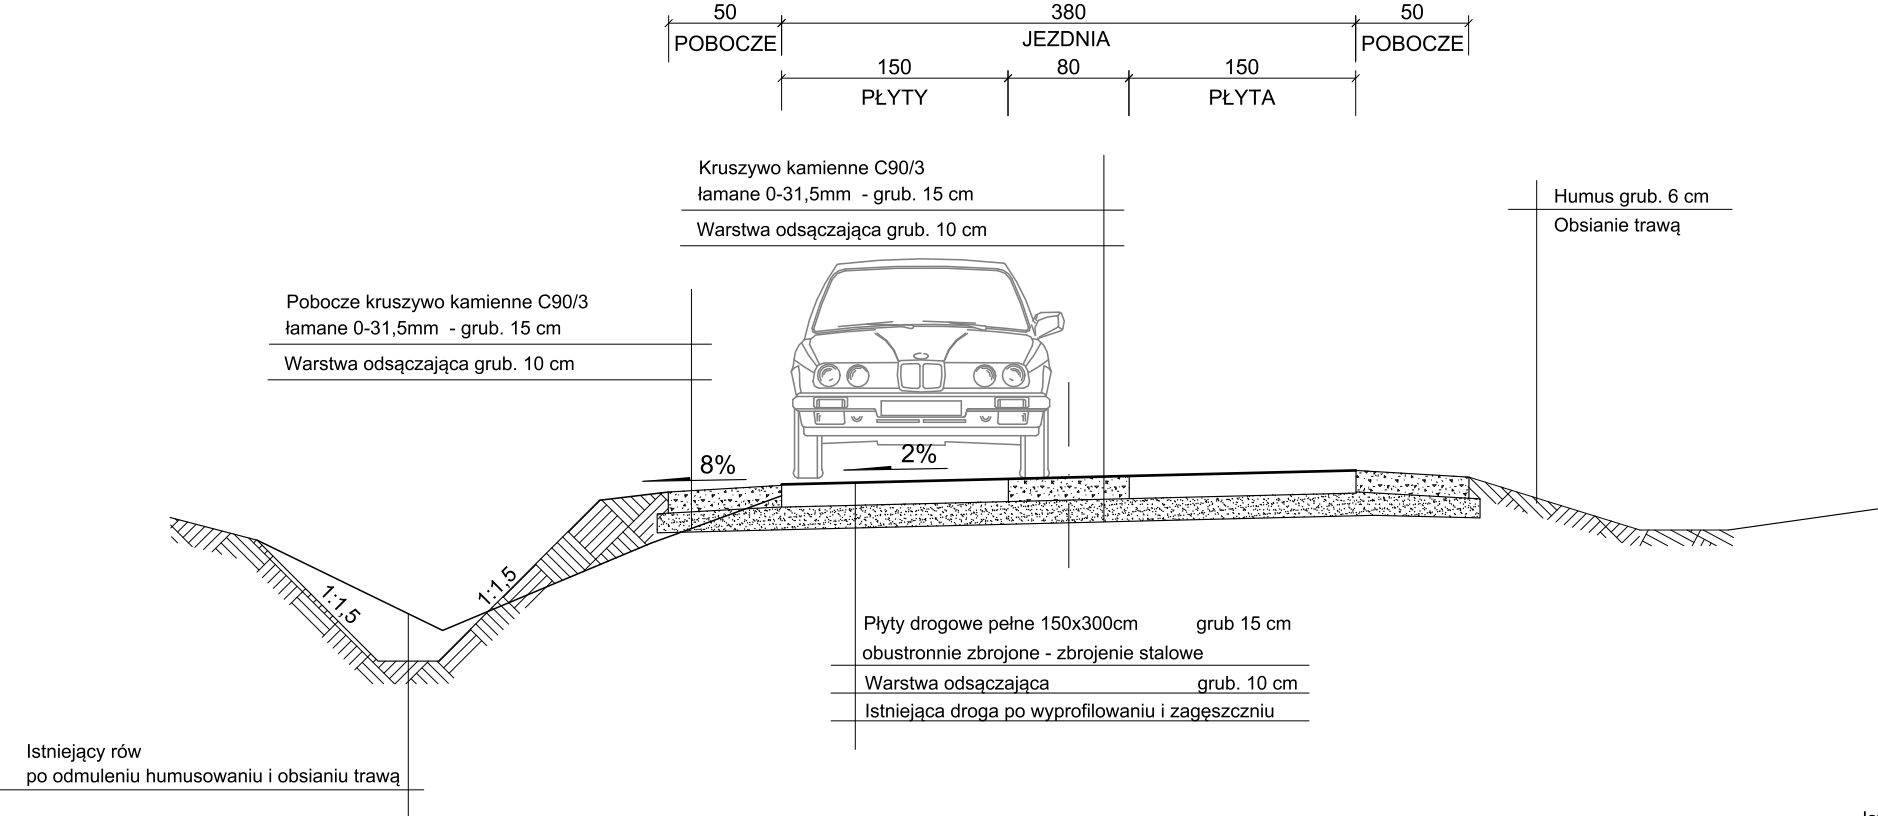


## PRZEKRÓJ JEZDNI GŁÓWNA Z MIJANKA

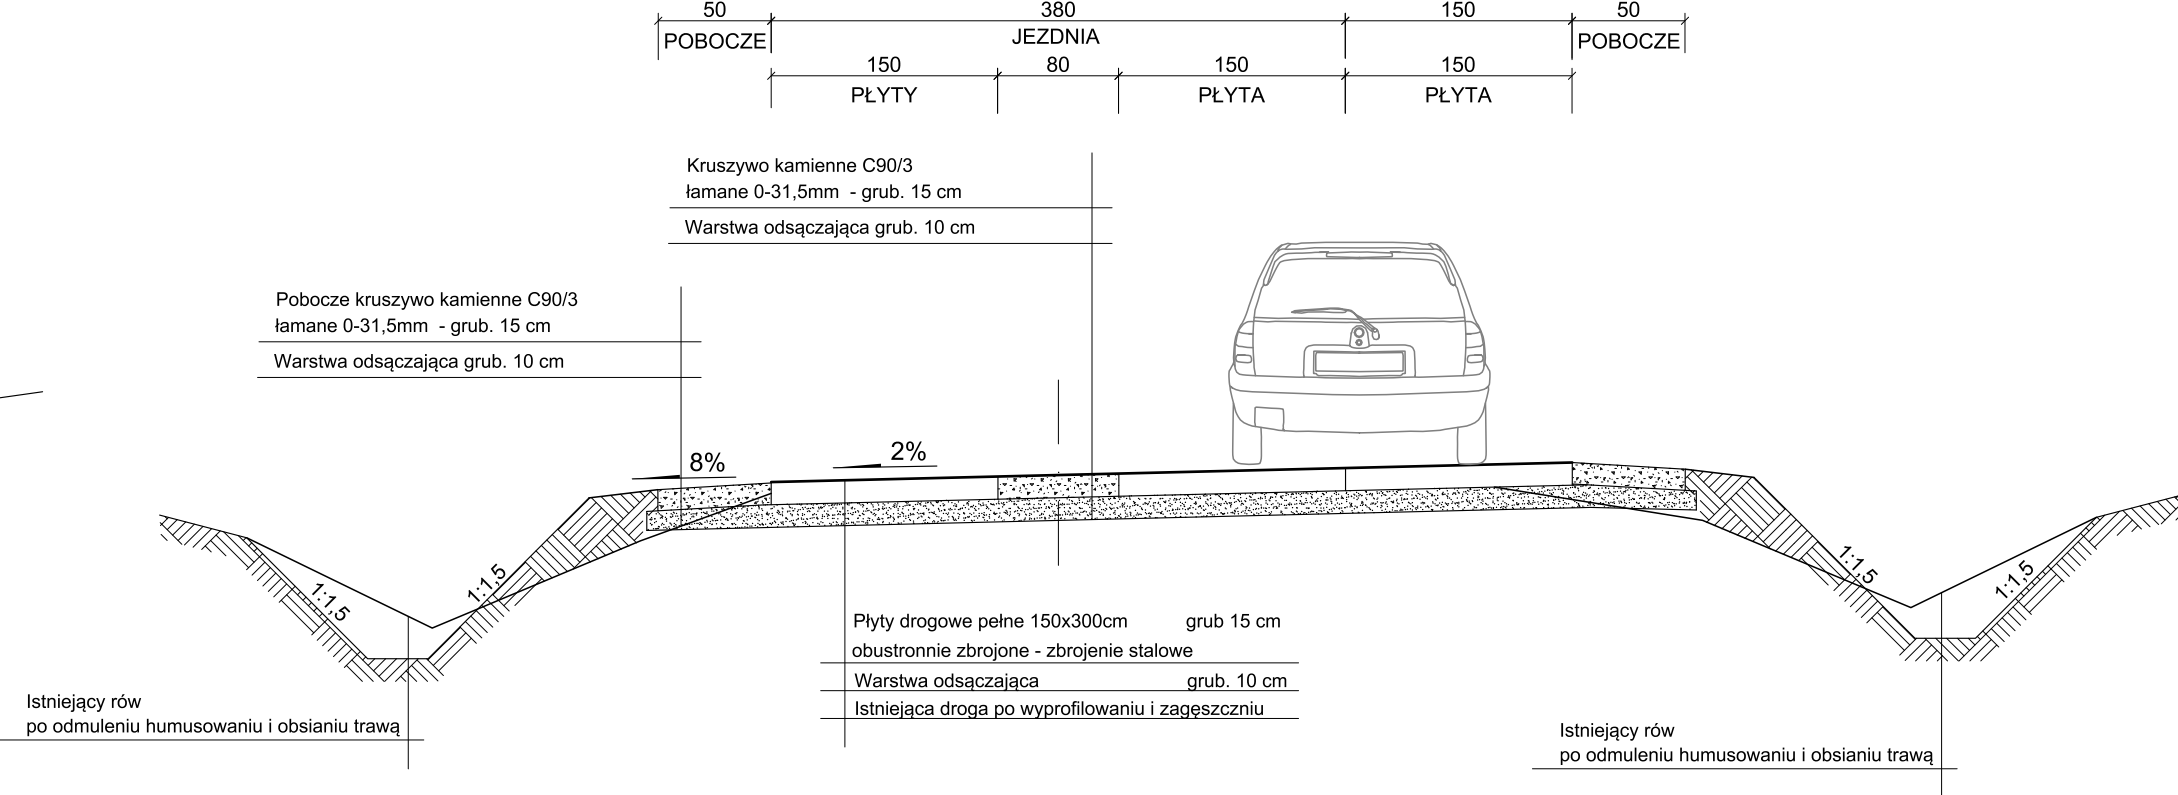

## PRZEKRÓJ JEZDNI POSZERZONA NA ŁUKACH

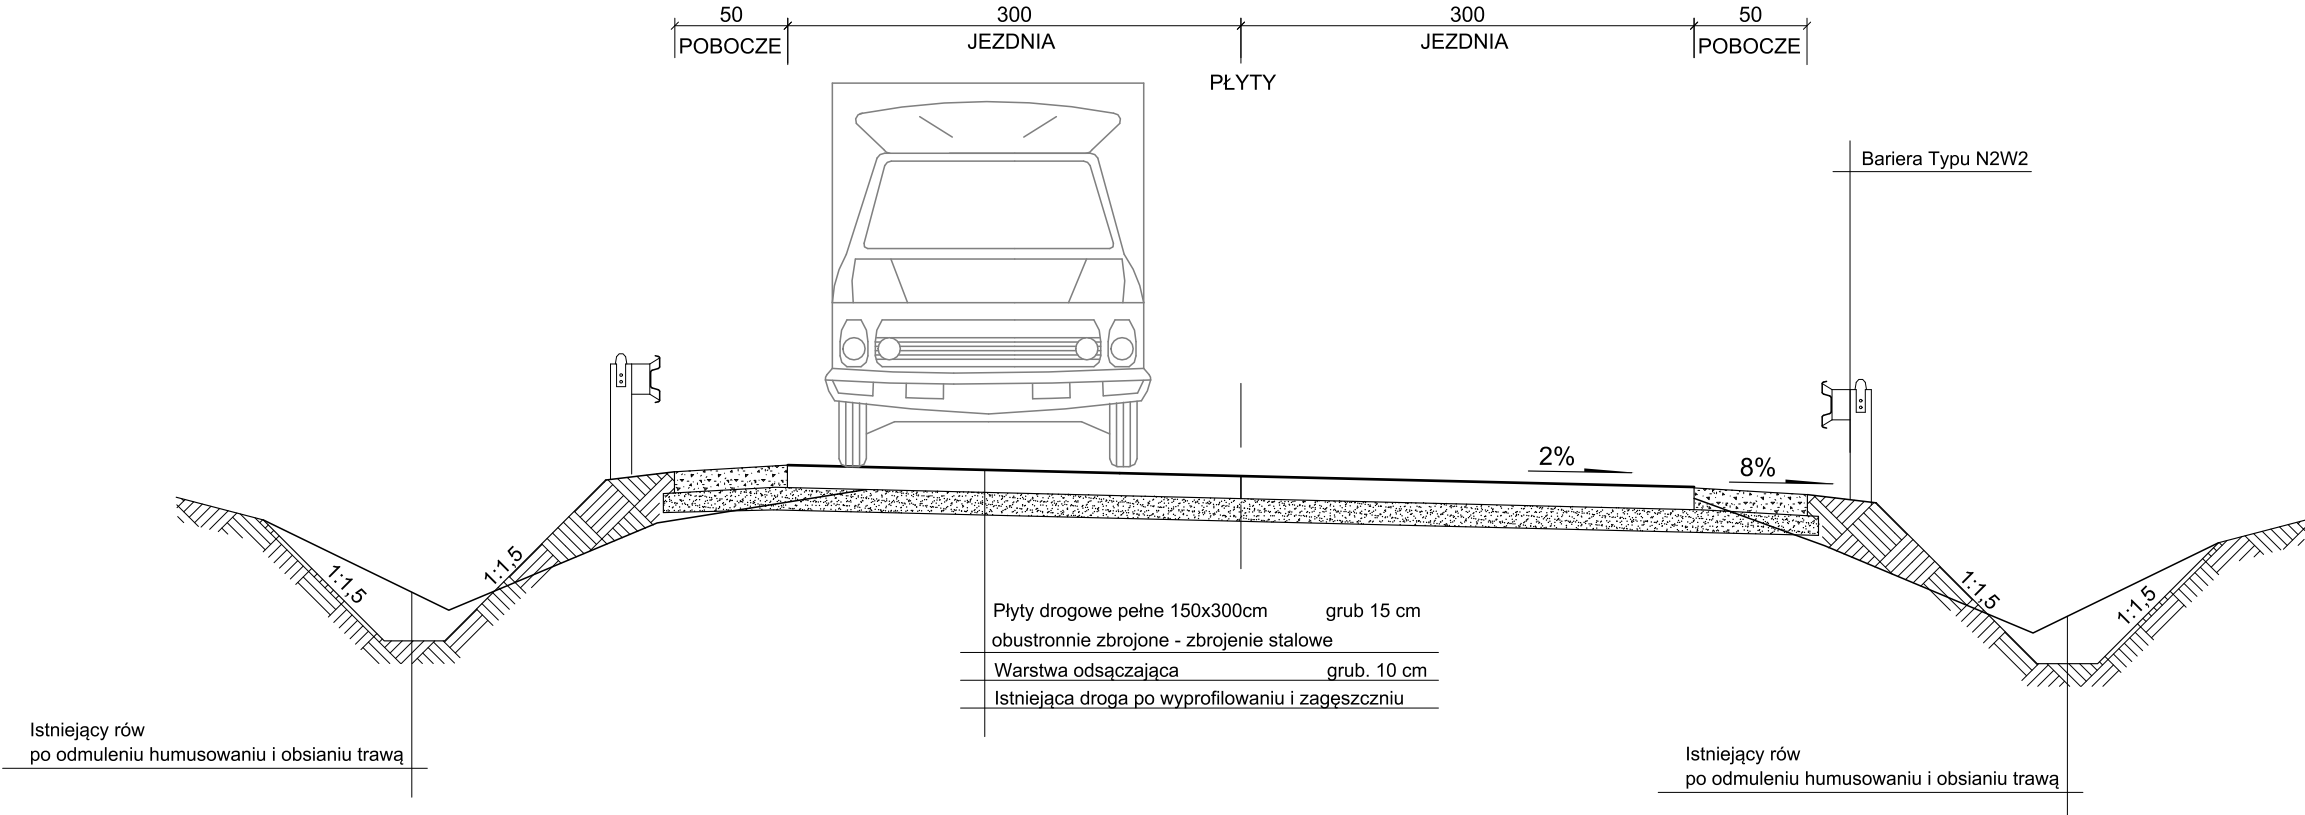

		<b>OBŚŁUGA INWESTYCJI BUDOWLANYCH</b> Tomasz Wojtanowski 82-300 Elbląg ul. Ogólna 1M/3	
<b>PROJEKT WYKONAWCZY</b> "Remont nawierzchni odcinka drogi dojazdowej, gminnej Nr 101028 N – NOWAKOWO - KEPA RYBACKA"			
Nazwa projektu			
Adres obiektu	województwo: warmińsko - mazurskie, powiat: elbląski, gmina Elbląg obręb Nowakowo, działki nr 96, 115/12,115/9		
Inwestor	Gmina Elbląg ul. Browarna 85		Branża DR P.W.
Tytuł opracowania	<b>PRZEKROJE KONSTRUKCYJNE</b>		Data oprac. 08.2019
Zespół projektowy	imię i nazwisko	uprawnienia	podpis
Opracował	mgr inż. Tomasz Wojtanowski		
Projektował	mgr inż. Małgorzata Michalik-Danowska	1971/EL/94	
			Skala: <b>1:50</b> Rys nr : <b>12</b>