


PRZEKROJE POPRZECZNE


SKALA 1:200/200

Ark. 5


Pik = 0+640,00
Skala 1:200/200

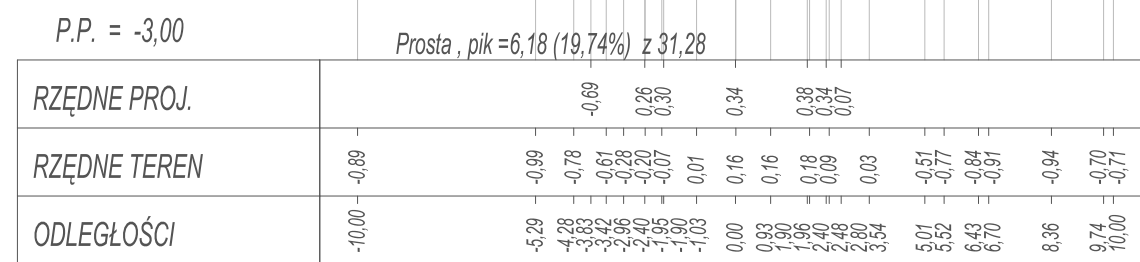


Pik = 0+650,00
Skala 1:200/200

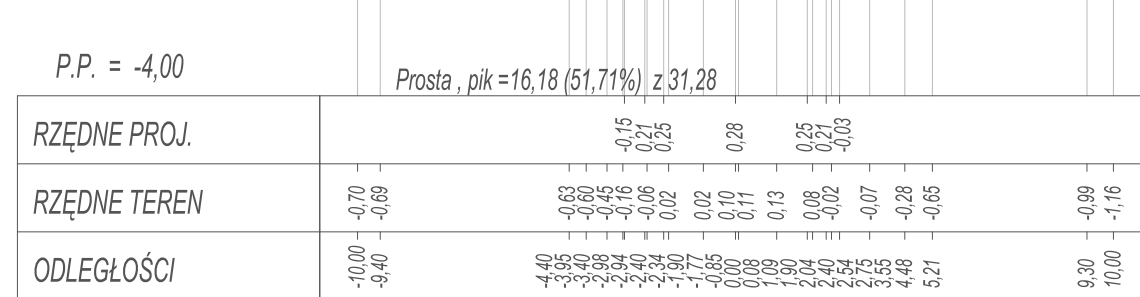


Pik = 0+660,00
Skala 1:200/200

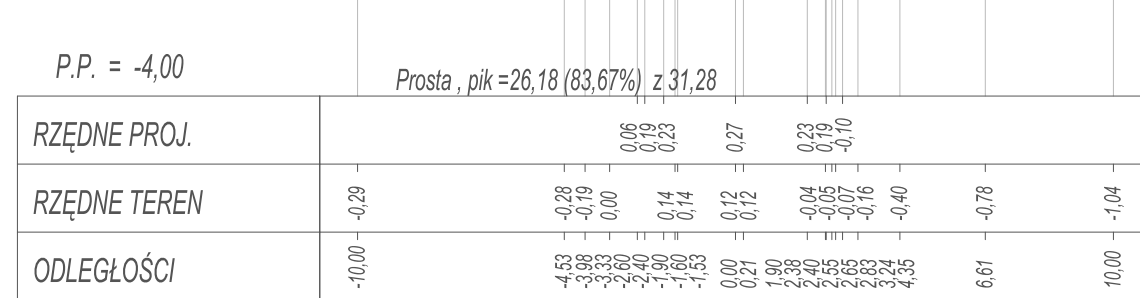


Pik = 0+670,00
Skala 1:200/200

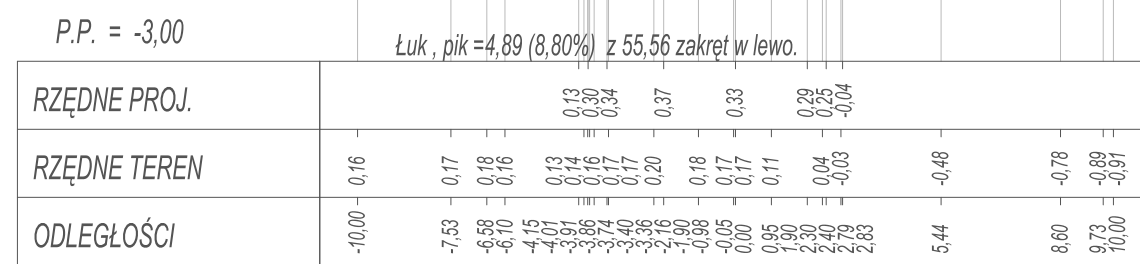


Pik = 0+680,00
Skala 1:200/200

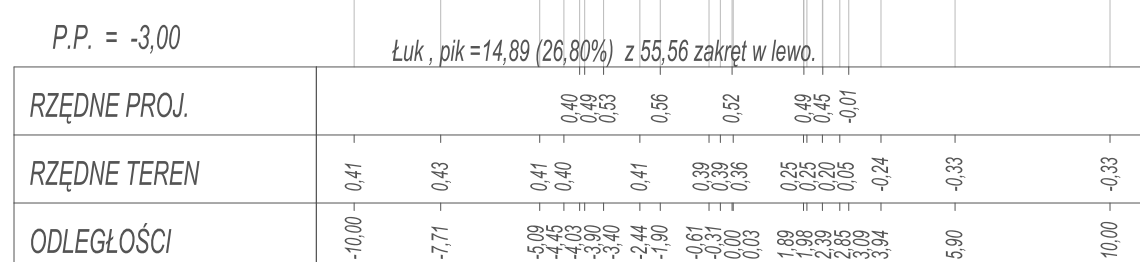


Pik = 0+690,00
Skala 1:200/200

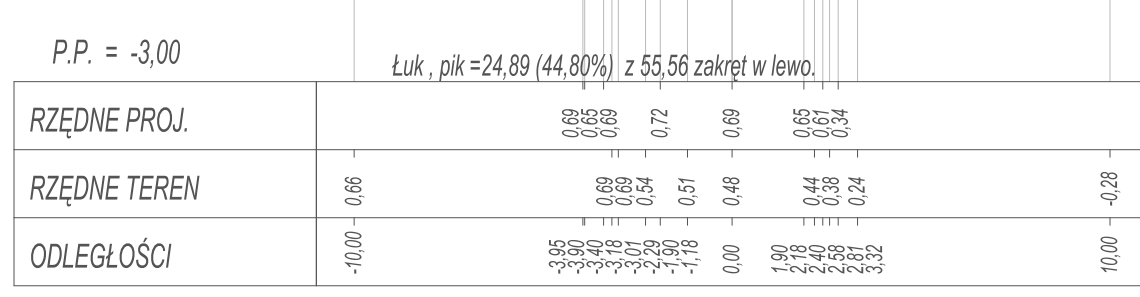



Pik = 0+700,00
Skala 1:200/200

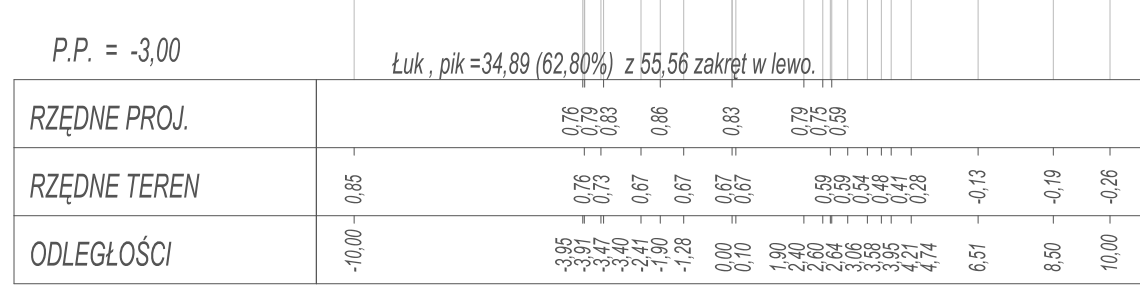


Pik = 0+710,00
Skala 1:200/200

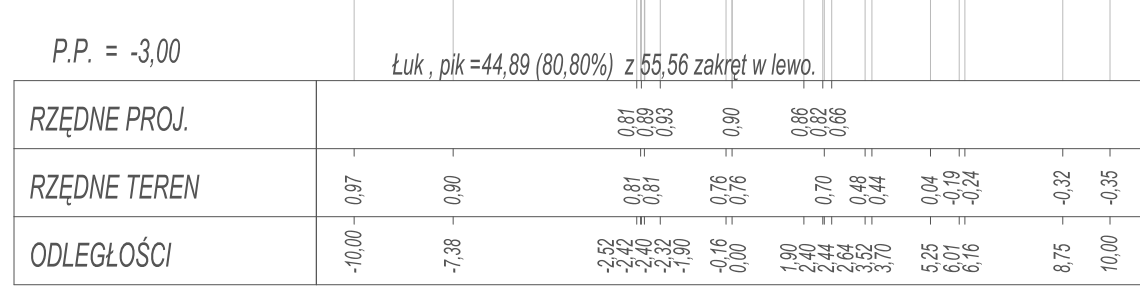


Pik = 0+720,00
Skala 1:200/200

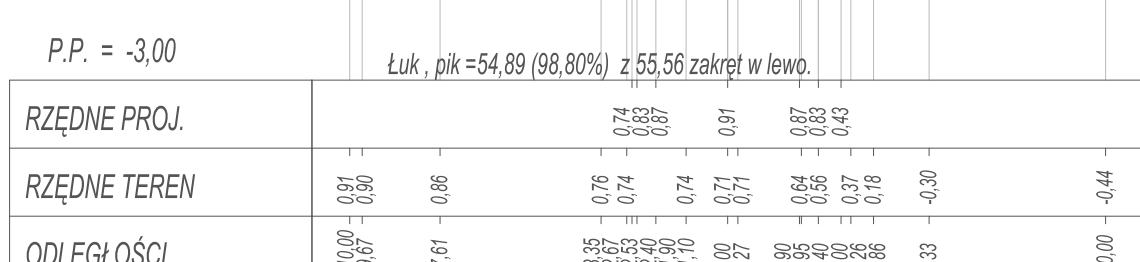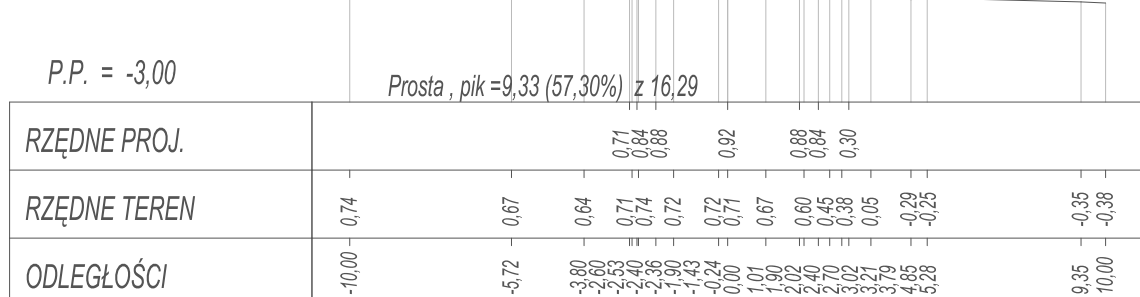
$$P_{ik} = 0+730,00$$


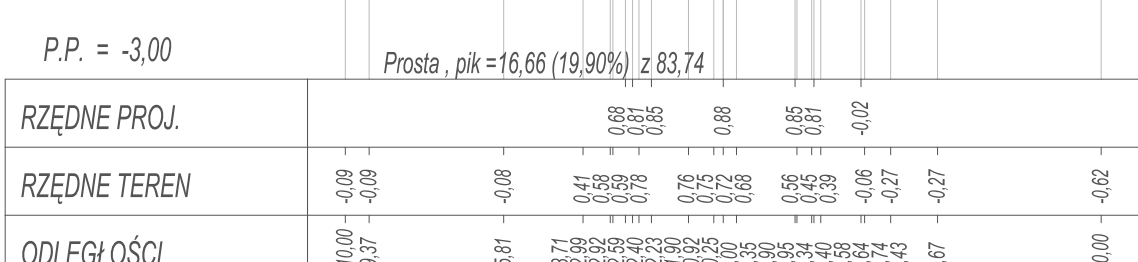
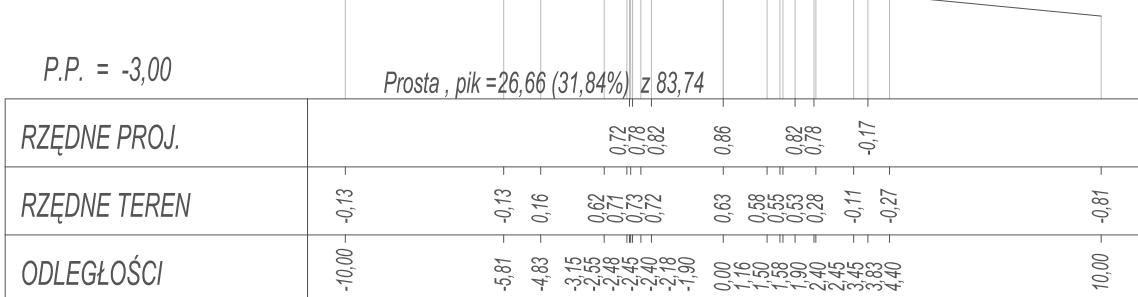
Pik = 0+740,00
Skala 1:200/200

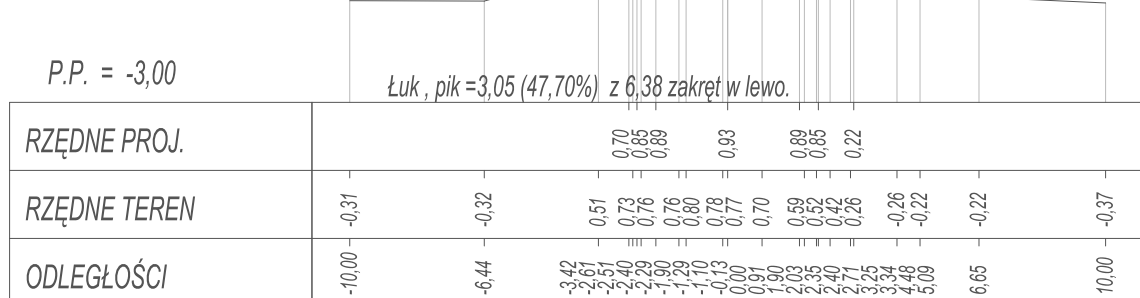


Pik = 0+750,00
Skala 1:200/200

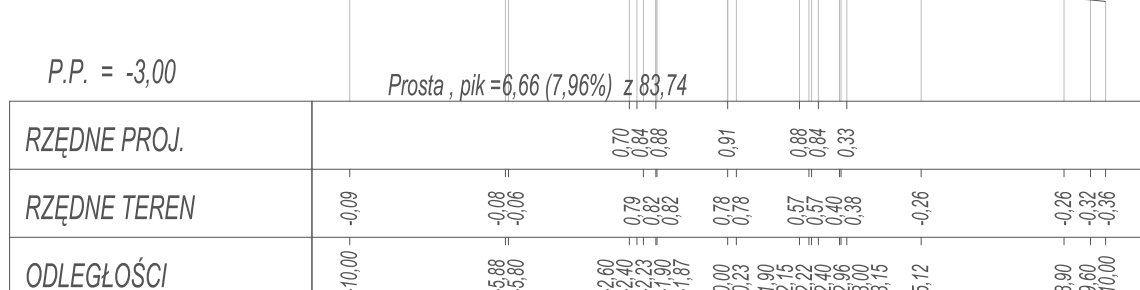


Pik = 0+760,00
Skala 1:200/200



$$P_{ik} = 0+770,00$$

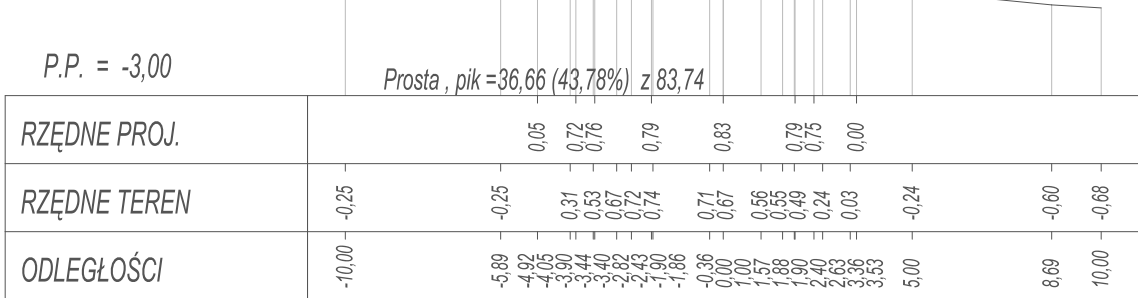
Pik = 0+780,00
Skala 1:200/200

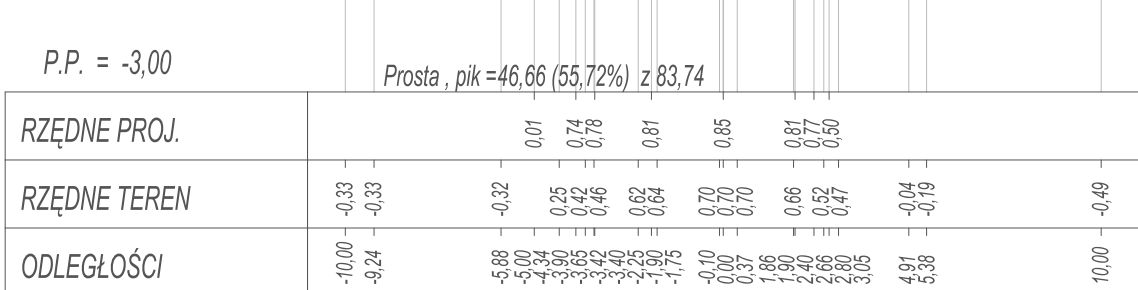

Pik = 0+790,00
Skala 1:200/200



	OBŚŁUGA INWESTYCYJ BUDOWLANYCH Tomasz Wojtanowski 82-300 Elbląg ul. Ogólna 1M/3		
	PROJEKT WYKONAWCZY		
Nazwa projektu	"Remont nawierzchni odcinka drogi dojazdowej, gminnej Nr 101028 N – NOWAKOWO – KEPA RYBACKA"		
Adres obiektu	województwo: warmińsko - mazurskie, powiat: elbląski, gmina Elbląg obręb Nowakowo, działki nr 96, 115/12,115/9		
Inwestor	Gmina Elbląg ul. Browarna 85	Branża DR P.W.	
Tytuł opracowania	PRZEKROJE POPRZCZNE		Data oprac. 08.2019
Zespół projektowy	imię i nazwisko	uprawnienia	podpis
Opracował	mgr inż. Tomasz Wojtanowski		
Projektował	mgr inż. Małgorzata Michalik-Danowska	1971/EL/94	
			Skala: 1:200/200
			Rys nr : 10