


PRZEKROJE POPRZECZNE


SKALA 1:200/200

Ark. 2


Pik = 0+160,00
Skala 1:200/200

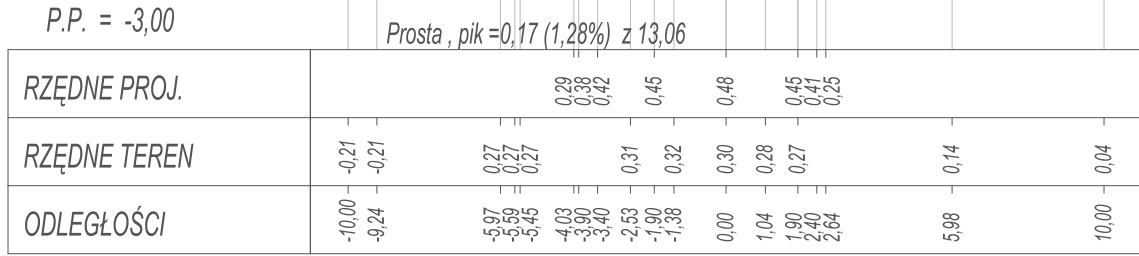


Pik = 0+170,00
Skala 1:200/200

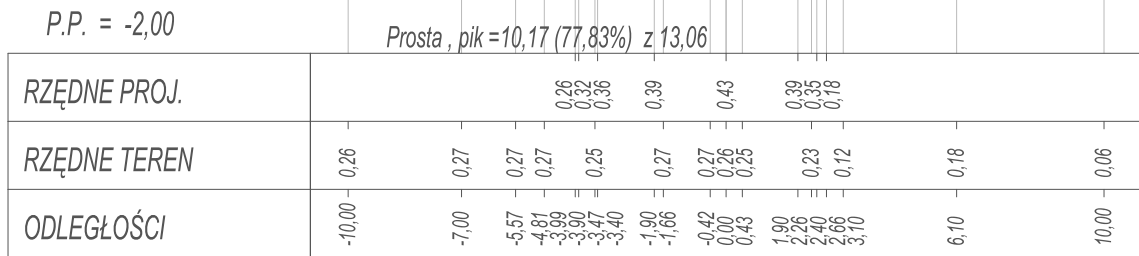


$P_{ik} = 0 + 180,00$
Skala 1:200/200

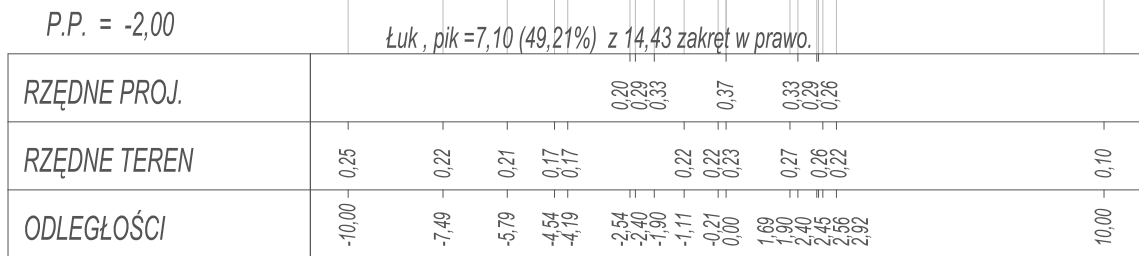



Pik = 0+190,00
Skala 1:200/200

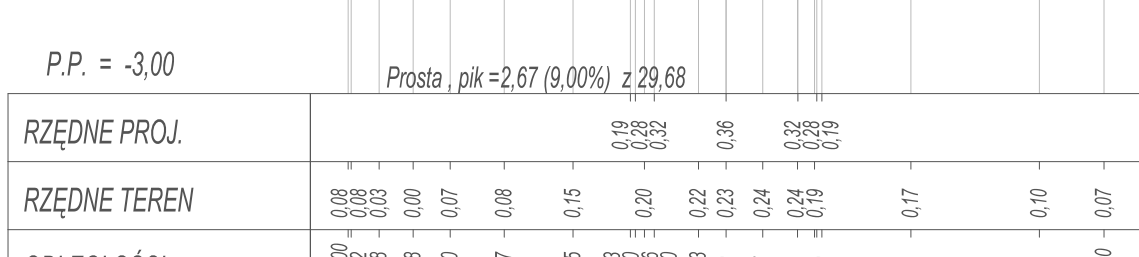


Pik = 0+200,00
Skala 1:200/200

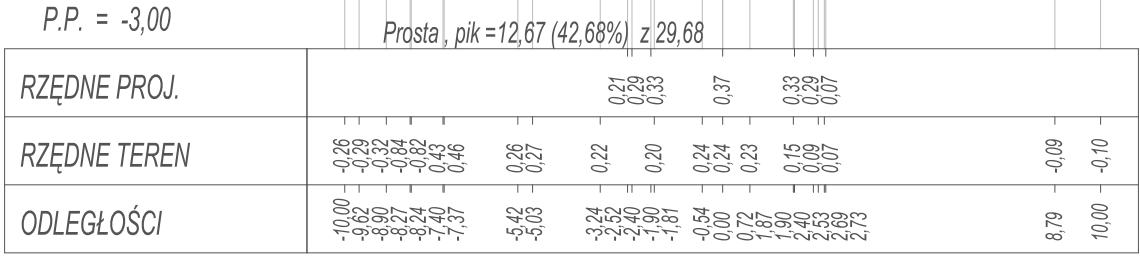


Pik = 0+210,00
Skala 1:200/200

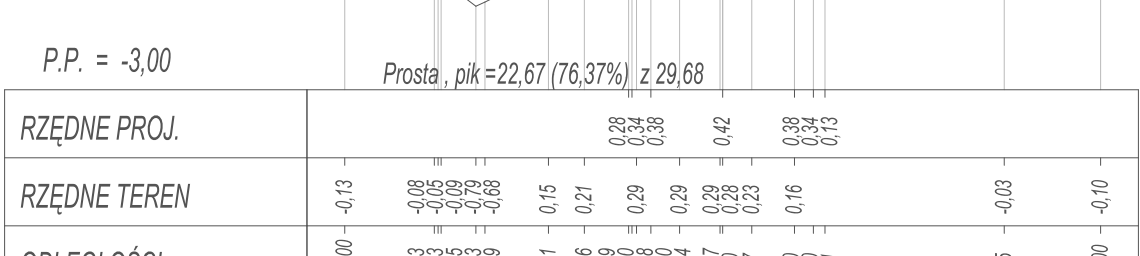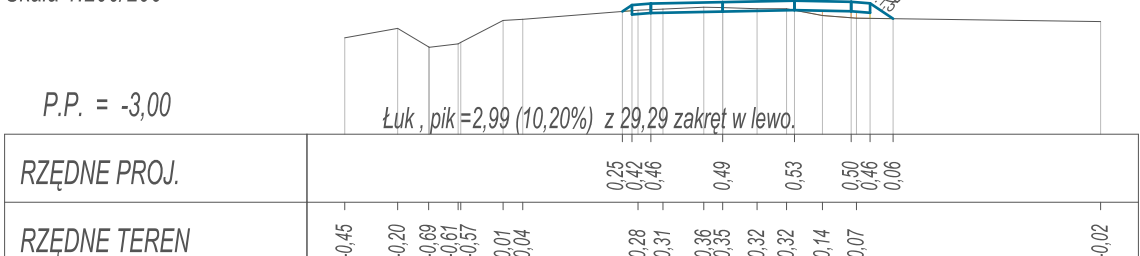
$$P_{ik} = 0+220,00$$


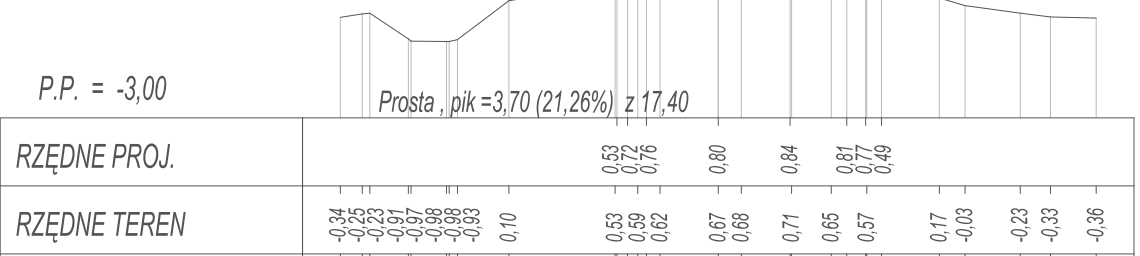
ODLEGŁOŚĆ

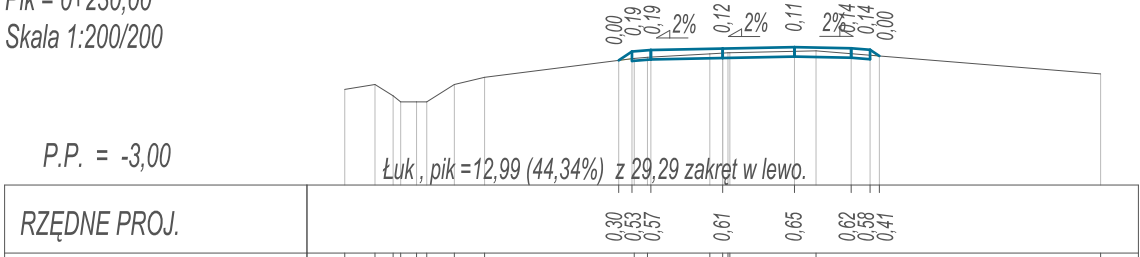


$P_{ik} = 0+240,00$
Skala 1:200/200

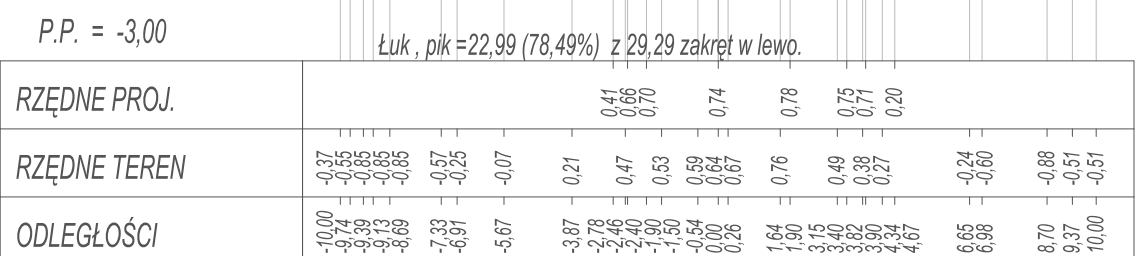


Pik = 0+250,00
Skala 1:200/200




TEL: 011 222 3333

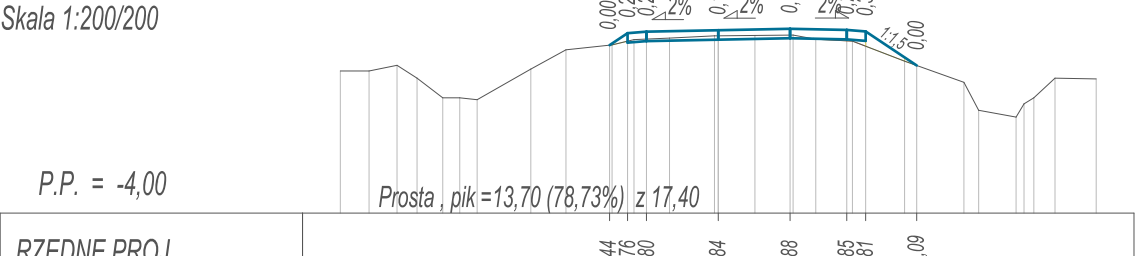



RZĘDNE TERMI

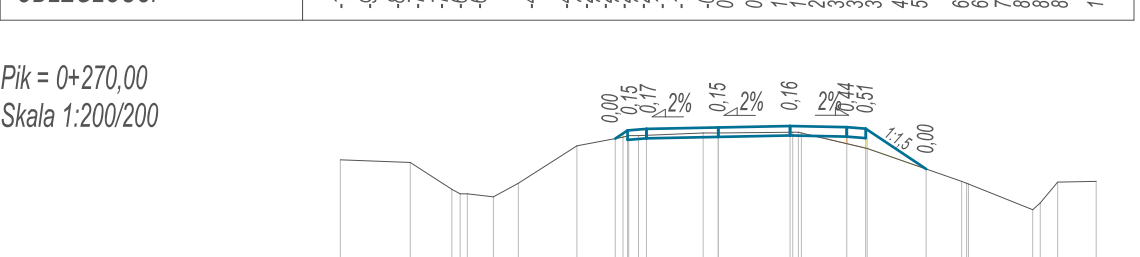


P.P. = -4,00

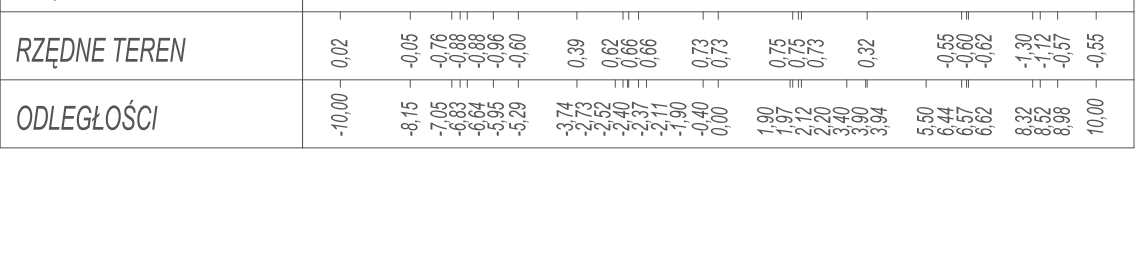



Pik = 0+280,00
Skala 1:200/200

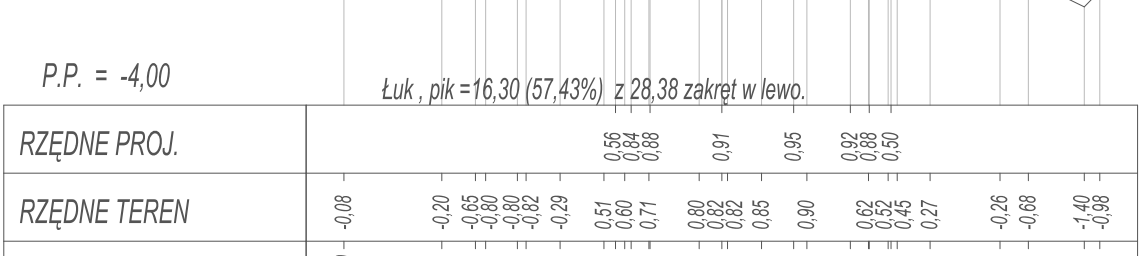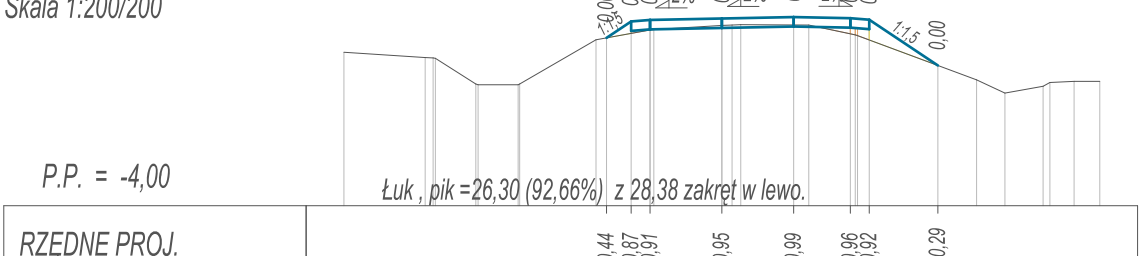

$$Dik = 0 + 200,00$$

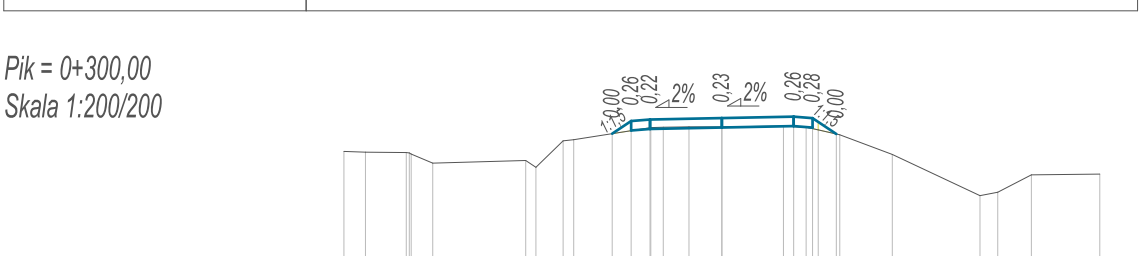
RZĘDNE TER

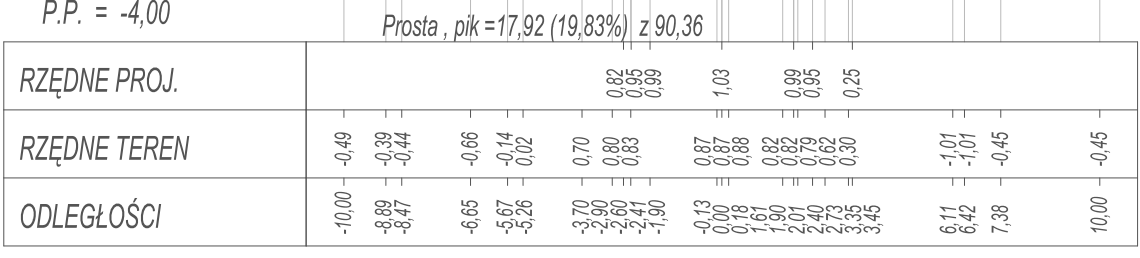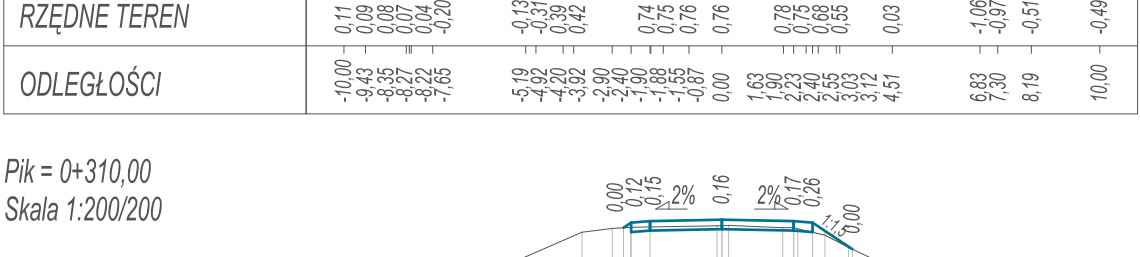

RZĘDNE PRO



		OBSŁUGA INWESTYCJI BUDOWLANYCH Tomasz Wojtanowski 82-200 Elbląg ul. Ogólna 1M/3	
PROJEKT WYKONAWCZY			
Nazwa projektu		"Remont nawierzchni odcinka drogi dojazdowej, gminnej nr 101028 N – NOWAKOWO - KEPA RYBACKA"	
Adres obiektu		województwo: warmińsko - mazurskie, powiat: elbląski, gmina Elbląg obręb Nowakowo, działki nr 96, 115/12, 115/9	
Inwestor		Gmina Elbląg ul. Browarna 85	Branża DR P.W.
Tytuł opracowania		PRZEKROJE POPRZECZNE	
Data oprac.		08.2019	
Zespół projektowy		imię i nazwisko	uprawnienia
		podpis	Skala:
Opracował		mgr inż. Tomasz Wojtanowski	1:200/200
			Rys nr :
Projektował		mgr inż. Małgorzata Michalik-Danowska	7