



WYLOT
skala 1 : 25


PRZEKRÓJ B - B

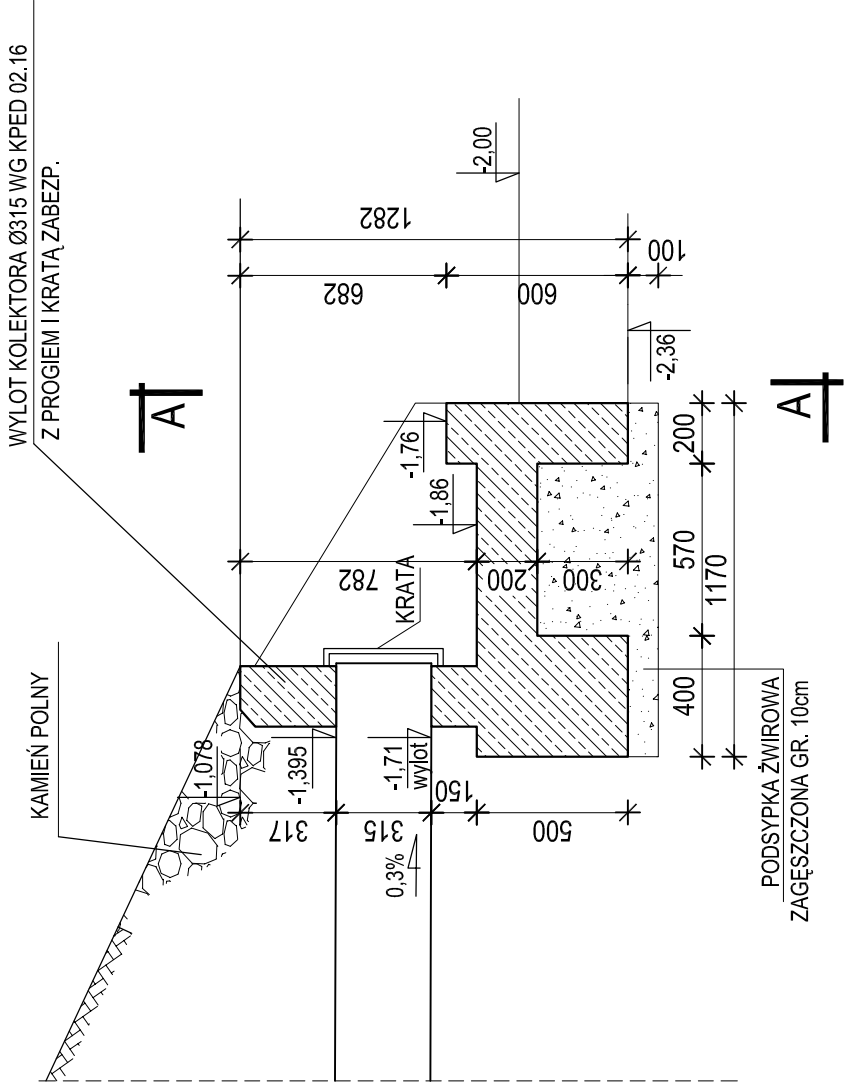

PRZEKRÓJ A - A

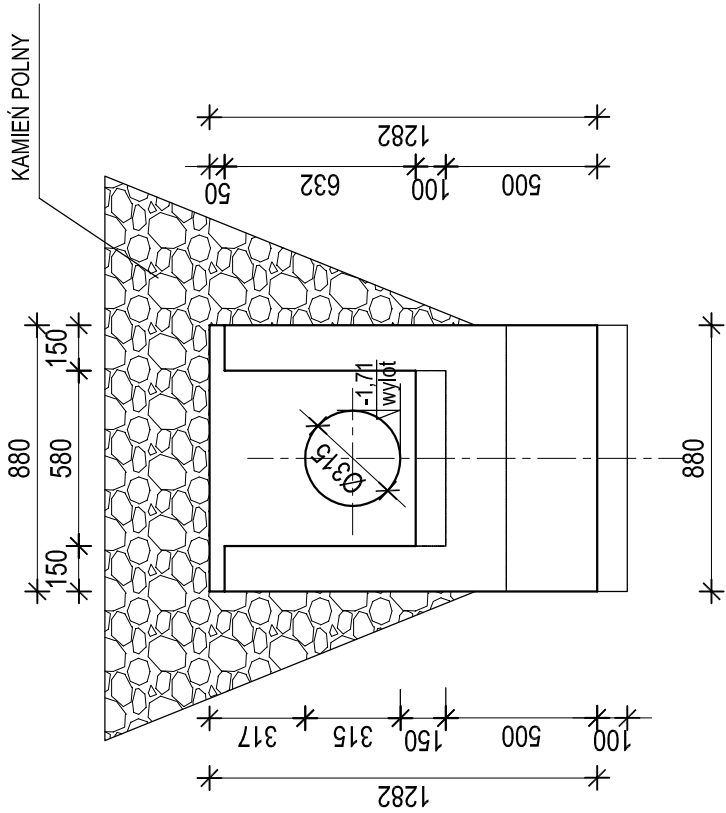

RZUT POZIOMY

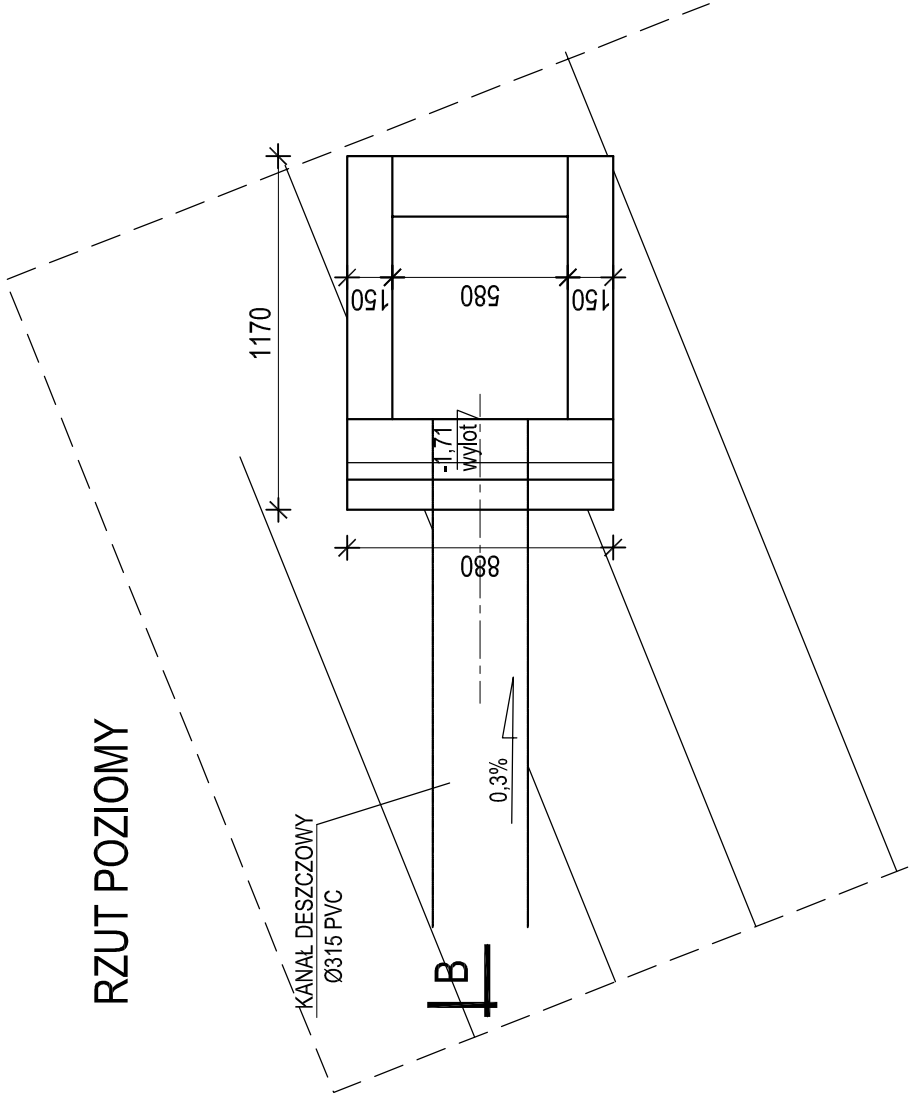

ZAKŁAD USŁUGOWY JAROSŁAW POLAKOWSKI 82-300 ELBLĄG UL. SUWAŃSKA 21/1			
temat	PROJEKT BUDOWLANY - ZAMIENNY PRZEBUDOWA ODCINKA DROGI POŁOŻONEJ W MIEJSCOWOŚCI HELENOWO DZ. NR 376 ; 297 ; 331		branża SANIT.
	HELENOWO GM. ELBLĄG , POWIAT ELBLĄG DZ. NR 376 ; 297 ; 331 ; 273 ; 411 ; 314 ; 312 ; 333; 377 OBRĘB WŁADYSŁAWOWO		nr rys. 4
adres inwestycji			
nazwa rysunku	WYLOT - SZCZEGÓŁ		
projektant	JAROSŁAW POLAKOWSKI	upr. nr 628/EL/83	skala 1 : 25
		podpis	data 09.2020