
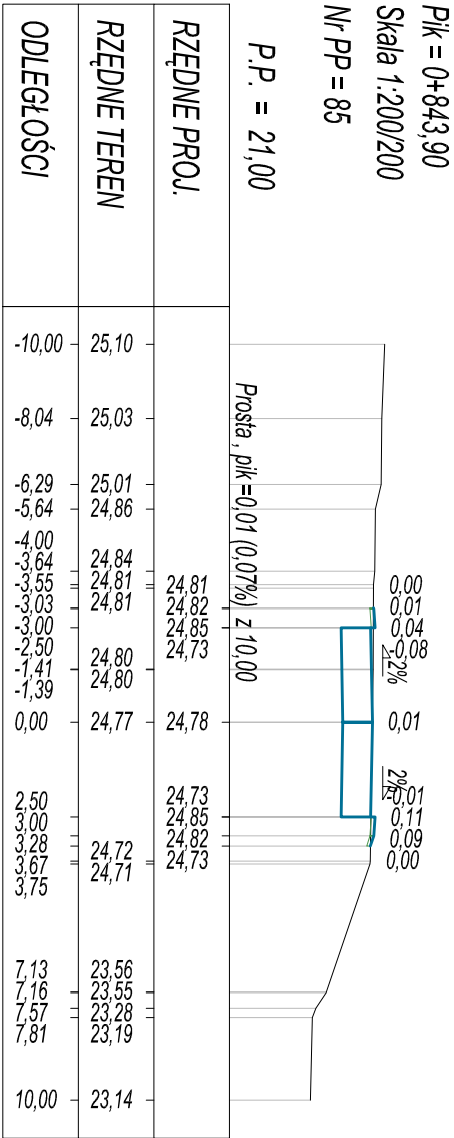
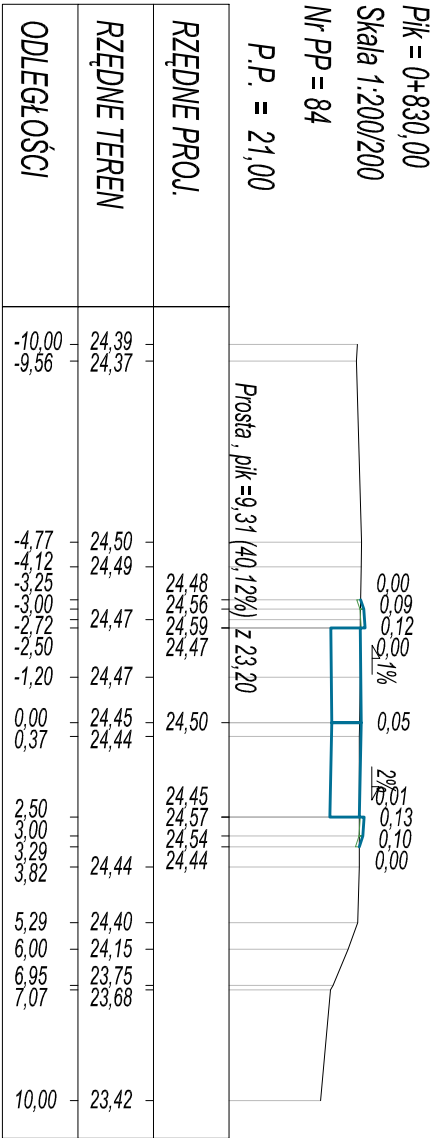
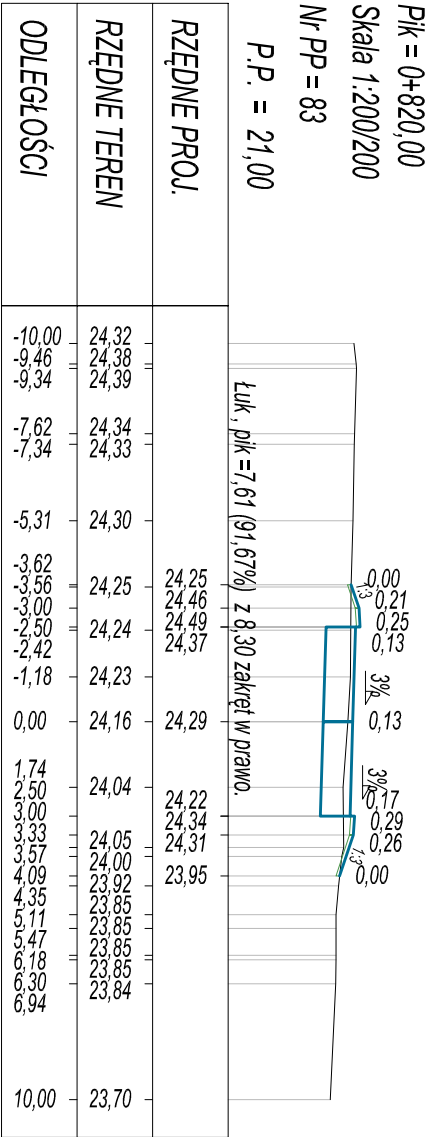
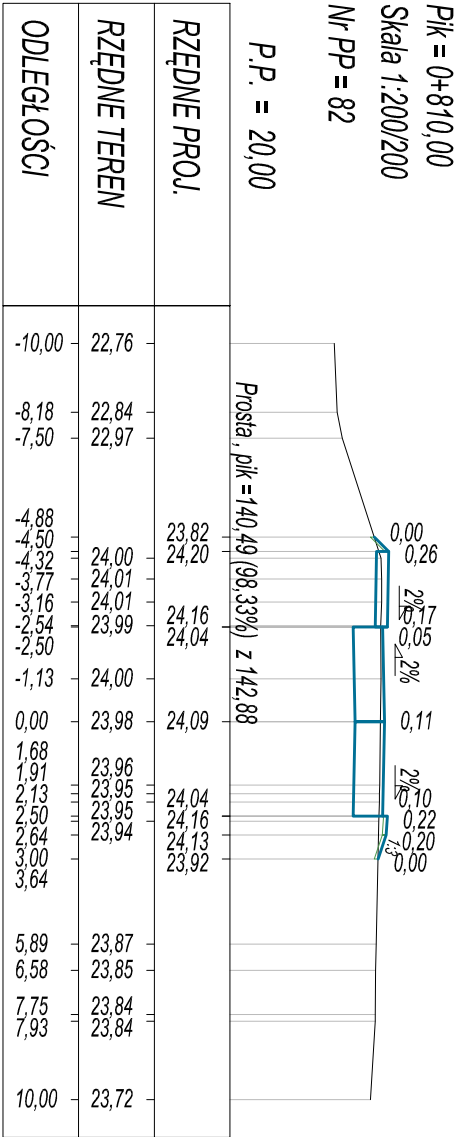


PRZEKROJE NORMALNE

SKALA 1:200/200

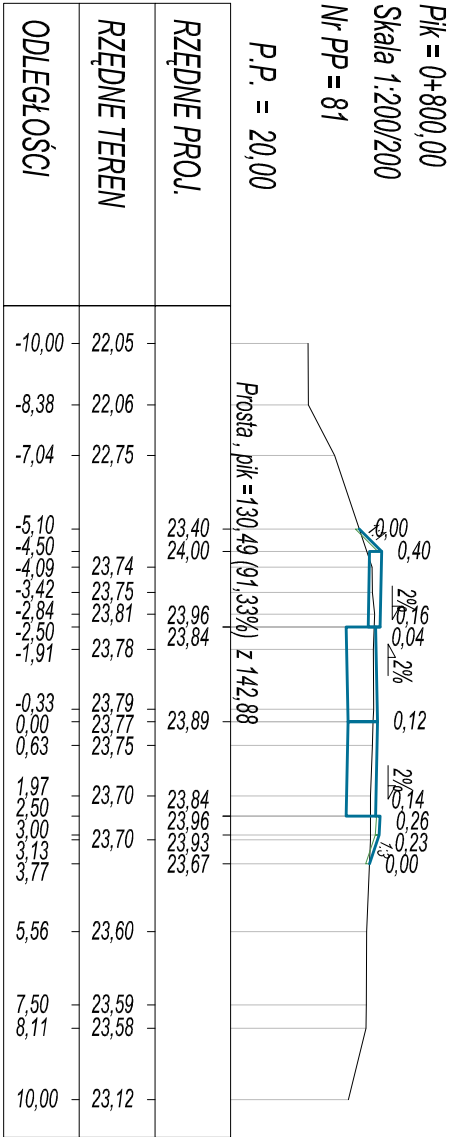

<div><div><div>OIB</div><div>WOJTANOWSKI</div></div><div><div>OBŚLUGA INWESTYCJI BUDOWLANYCH</div><div>Tomasz Wojtanowski</div><div>82-300 Elbląg ul. Ogólna 1M/3</div></div></div>				<div><div><div>PROJEKT BUDOWLANO- WYKONAWCZY</div><div>PRZEBUDOWA DRÓG GMINNEJ NR 10104JN W MIEJSCOWOŚCI NOWINA, GMINA ELBLĄG, GMINA ODOBKU OD SKRZYŻOWANIA Z DROGĄ ZBIORCZĄ Z-1 DO SKRZYŻOWANIA Z DROGĄ POKRÓTOWĄ NR 1137N - ETAP 1 - PRZEBUDOWA ODCINKA O DŁUGOŚCI 843,90</div><div>odcinek Nowina Gmina Elbląg, powiat Elbląg, woj. Warmińsko-mazurskie</div></div><div><div>Gmina Elbląg ul. Browarna 85</div><div>Bractwa</div><div>drogi P. B-W.</div></div></div>			
Nazwa projektu		Tytuł opracowania		PRZEKROJE NORMALNE		Data oprac. 09/2016	
Adres obiektu		Zespół projektowy					
Inwestor		Inicjator i nazwisko					
Opracował		mgr inż. Tomasz Wojtanowski		nr uprawnień		podpis	
Projektował drogi		mgr inż. Małgorzata Michalik-Danowska		1971/EL/94		Rys nr : 12	