


WIDOK Z GÓRY

skala 1:100

całkowicie pęknięcie poprzeczne ściany przyczółka oraz wyniesienie konstrukcji nośnej do góry

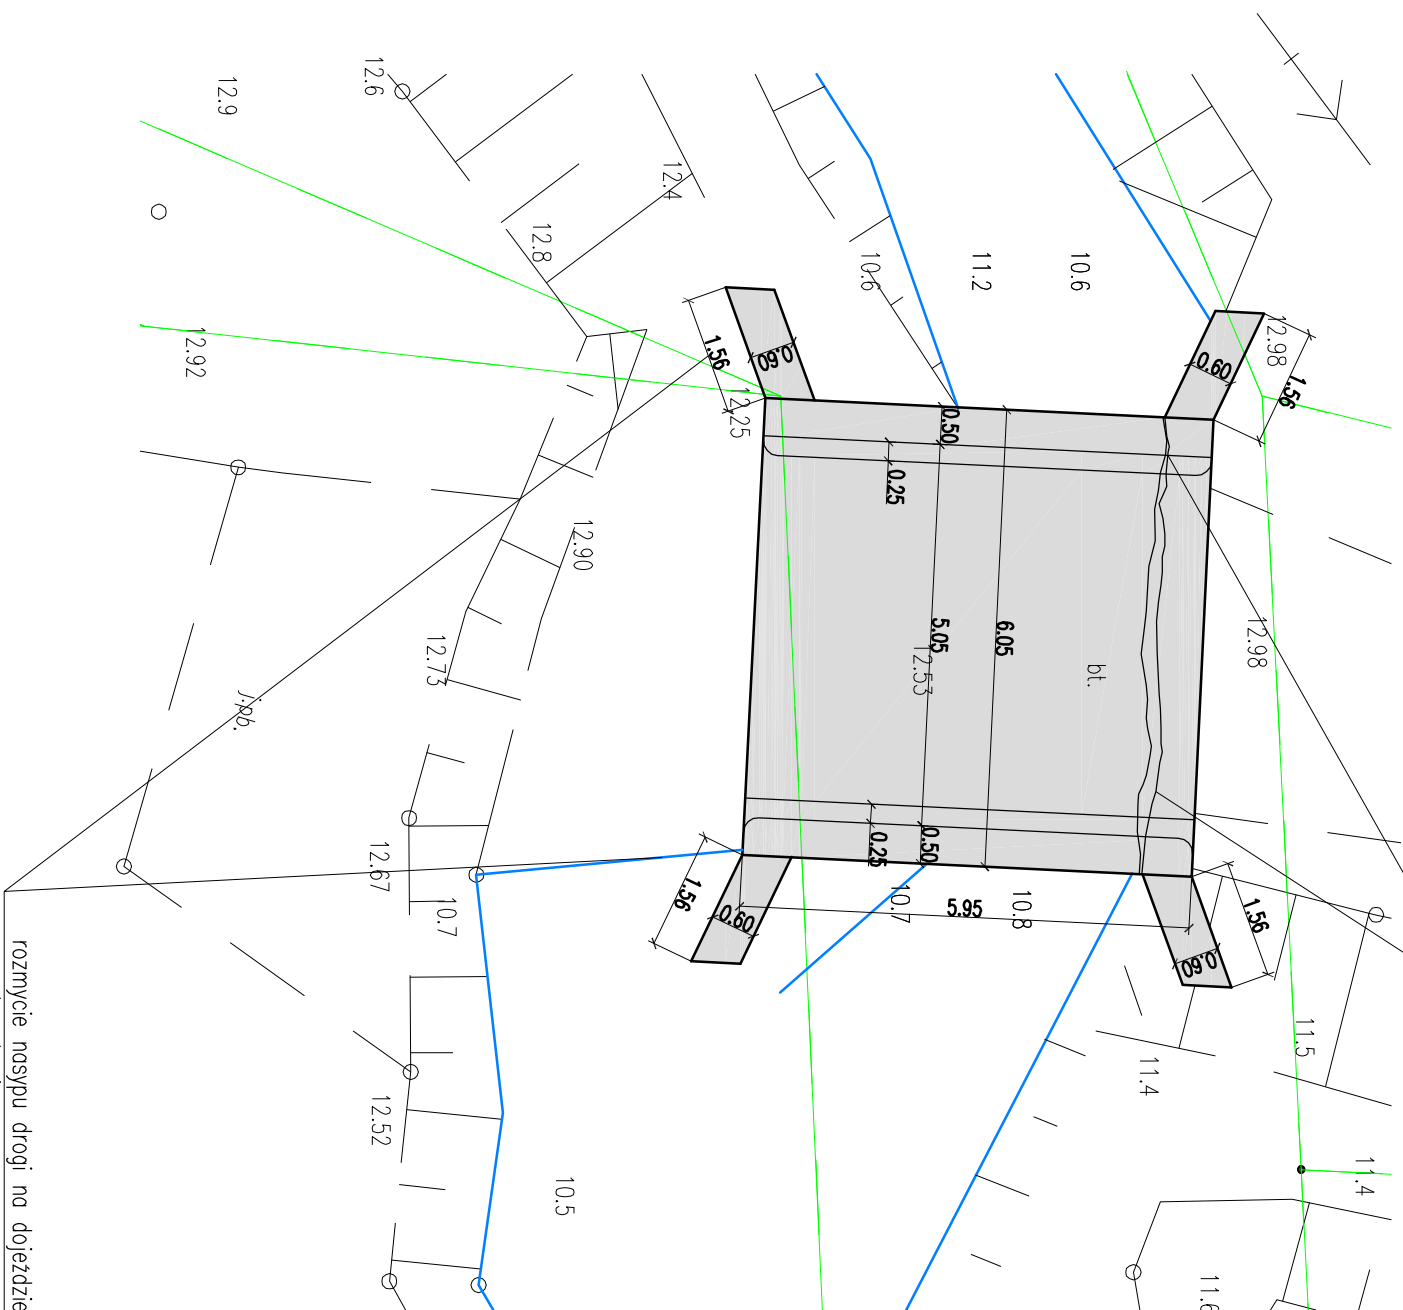


rozmycie nasypu drogi na dojeździe
na odc. ok. 4m

PRZEKRÓJ POPRZECZNY

skala 1:100

brak izolacji oraz nawierzchni

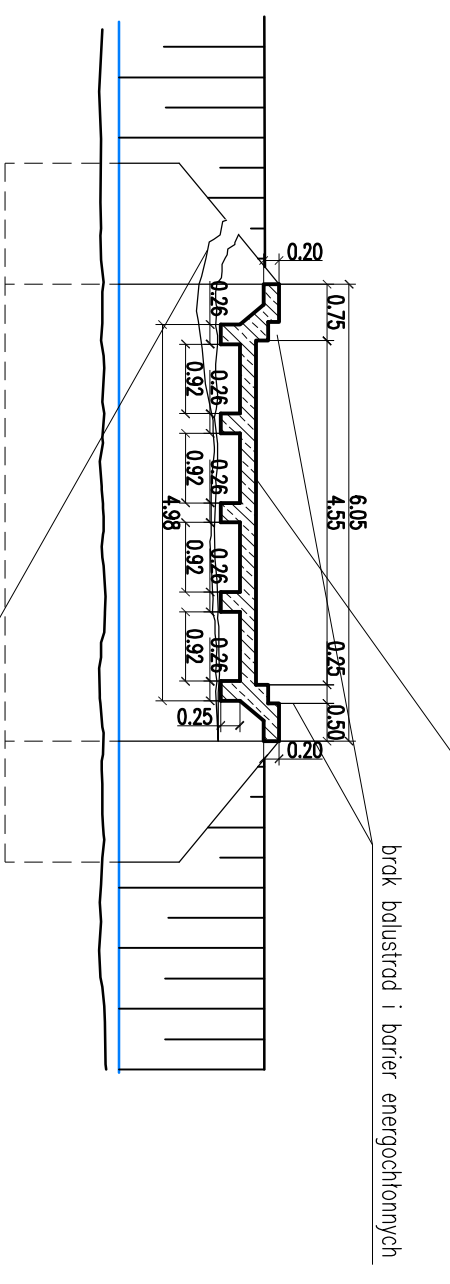



całkowite pęknięcie poprzeczne ściany przyczółka
oraz wyniesienie konstrukcji nośnej do góry

WIDOK WYLOTU

skala 1:100

całkowite pęknięcia poprzeczne obu ścian przyczółków oraz wyniesienie konstrukcji nośnej do góry

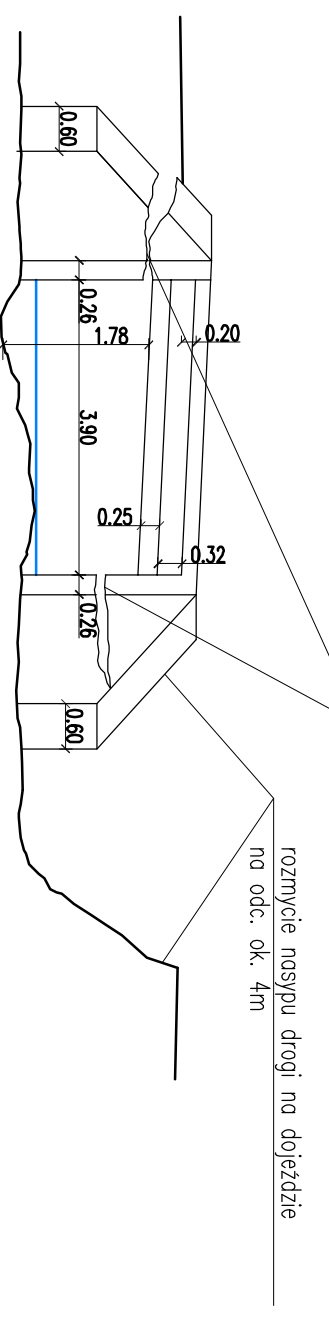

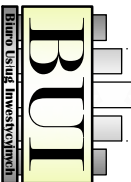 <p>BIURO USŁUG INWESTYCYJNYCH GRZEGORZ WALCZAK</p> <p>Główny Górný ul. Asiatowa 131, 82-300 Elbląg tel. 793 93 65 88 e-mail: bui.elb@wp.pl</p>			
<p>Nazwa obiektu</p>		<p>Przeputi przez rzekę Bierutówkę w m. Pasiaki</p>	
<p>Adres obiektu</p>		<p>obwód Pasiaki, działki nr 8, 9/10, 47/1, 48, 49, 50, 51/2, 54, 55/2</p>	
<p>Investor</p>		<p>Gmina Elbląg, ul. Browarna 85, 82-300 Elbląg</p>	
<p>Tytuł</p>		<p>ROZBUDOWA STAREGO PRZEPUSTU I BUDOWA NOWEGO PRZEPUSTU NA RZECZ BIERUTÓWCE W CIĄGU DRÓGI GMINNEJ NR 10/1048N</p>	
<p>opracowania</p>		<p>W MIEJSCOWOŚCI PASIAKI</p>	
<p>Nazwa rysunku</p>		<p>INWENTARYZACJA</p>	
<p>Zespół projektowy</p>		<p>imię i nazwisko</p>	<p>nr uprawnień</p>
<p>Opracował</p>		<p>inż. Grzegorz WALCZAK</p>	<p>podpis</p>
<p>Projektował</p>		<p>inż. Eugeniusz LENARTOWICZ</p>	<p>rys nr.: 9</p>
<p>zawiera rysunek projektu wykonawczego</p>		<p>722/EI/79</p>	<p>Strona 1.100</p>