



SZCZEGÓŁ - WYLOT PŁYTY ŚCIEKOWEJ DO ISTNIEJĄCEGO ROWU MELIORACYJNEGO R-5
skala 1 : 25


WYLOT KOLEKTORA Ø400 WG KPED 02.16
Z PROGIEM I KRATĄ ZABEZP.

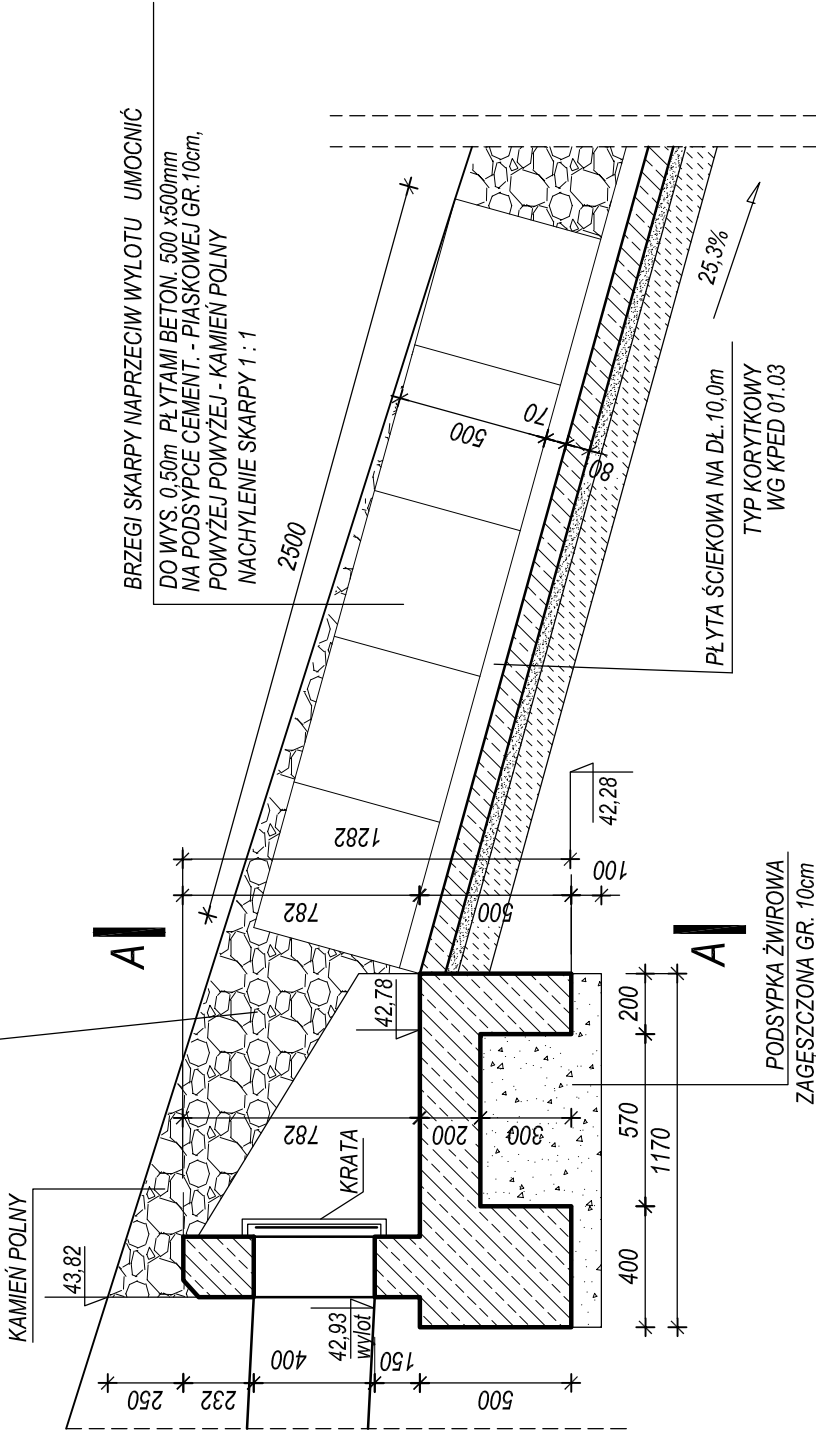

PRZĘKRÓJ A - A

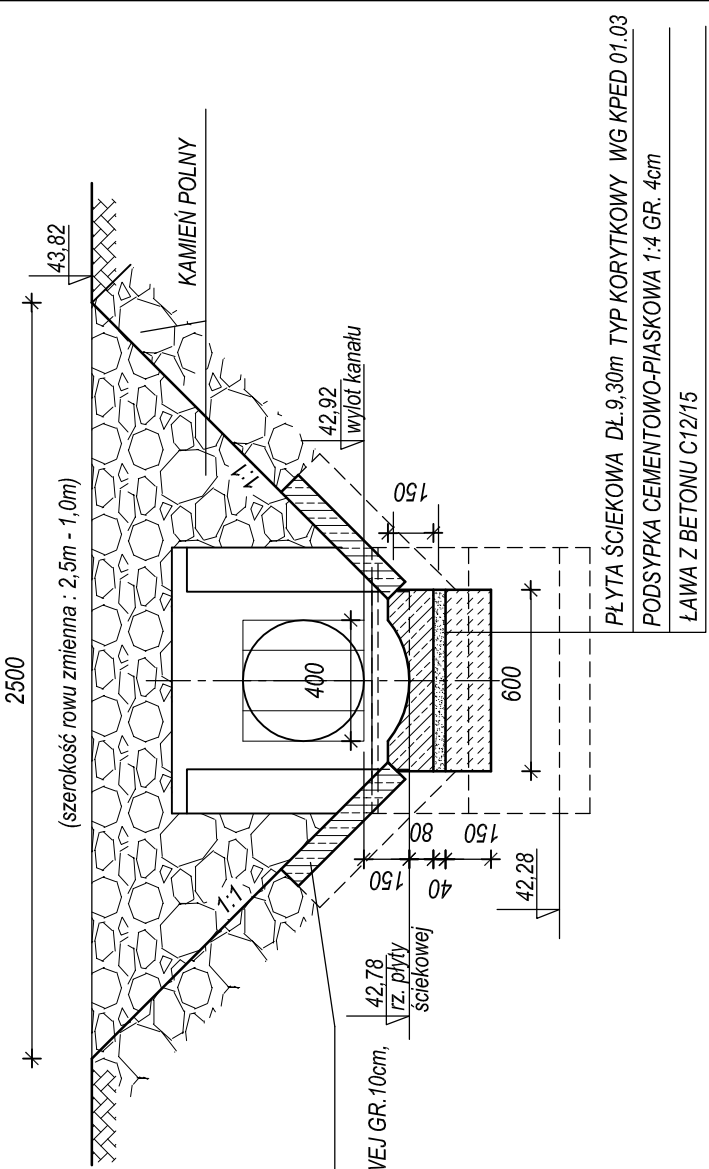

PŁYTA ŚCIEKOWA DL.9,30m TYP KORYTKOWY WG KPED 01.03
PODSYPKA CEMENTOWO-PIASKOWA 1.4 GR. 4cm
ŁAWA Z BETONU C12/15

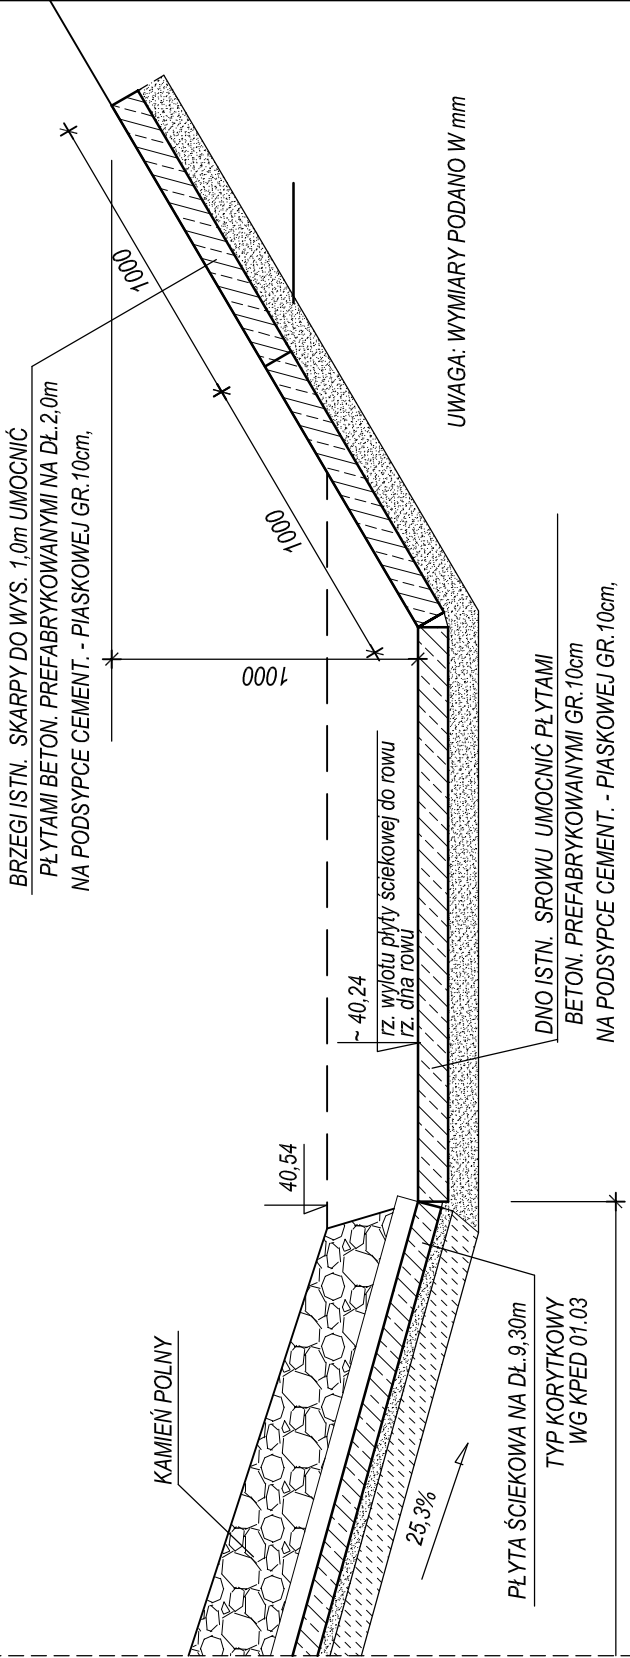

PODSYPKA ŻWIROWA
ZAGĘSZCZONA GR. 10cm

temat	ZAKŁAD USŁUGOWY JAROSŁAW POLAKOWSKI 82-300 ELBLĄG UL. SUWAŃSKA 21/1		
branża	SANIT.		
nr rys.	9		
adres inwestycji	PROJEKT BUDOWLANO -WYKONAWCZY KANALIZACJI DESZCZOWEJ PRZEBUDOWYWANEGO ODCINKA DRUGI GMINNEJ- UL. KRYSZTAŁOWEJ, DO ROWU MELIORACYJNEGO R-5 W M. GRONOWO GÓRNE		
nazwa rysunku	GRONOWO GÓRNE GM. ELBLĄG DZ. 219/71, 219/73, 219/75, 219/77, 219/79, 219/81, 219/83 219/85, 219/87, 219/88, 219/90, 216 OBR. GRONOWO GÓRNE		
projektant	JAROSŁAW POLAKOWSKI	upr. nr	628/EL/83
data	01.2017	podpis	