


PRZEKROJE POPRZECZNE


SKALA 1:200/200

Ark. 4


Pik = 0+480,00
Skala 1:200/200

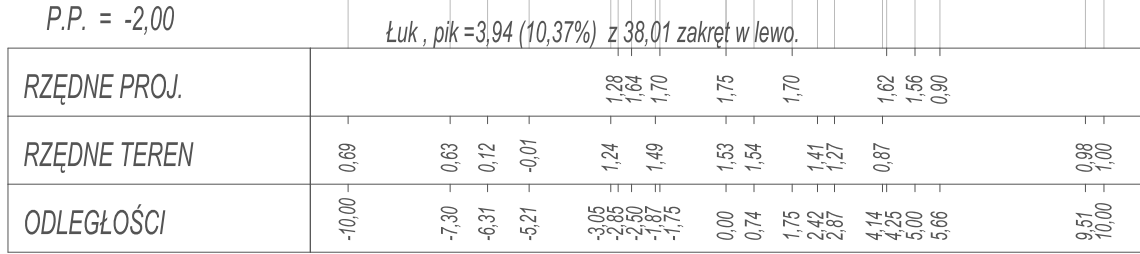


Pik = 0+490,00
Skala 1:200/200

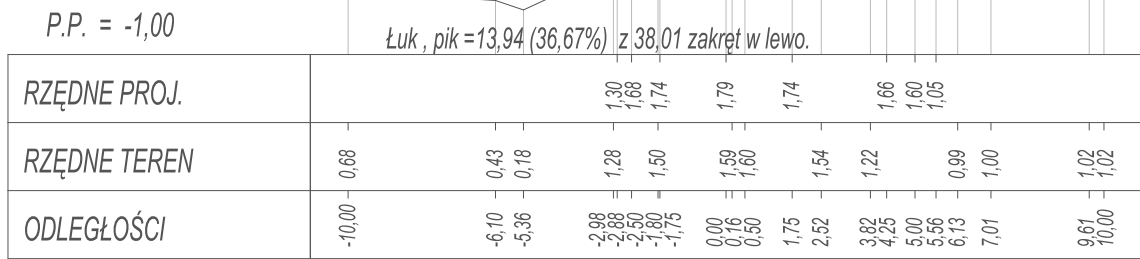


Pik = 0+500,00
Skala 1:200/200

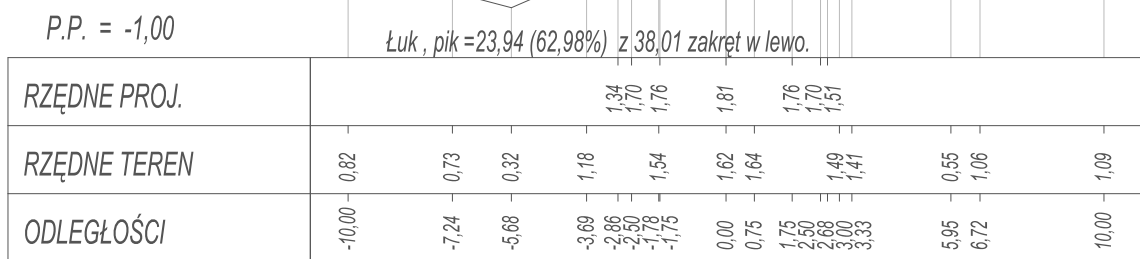


Pik = 0+510,00
Skala 1:200/200

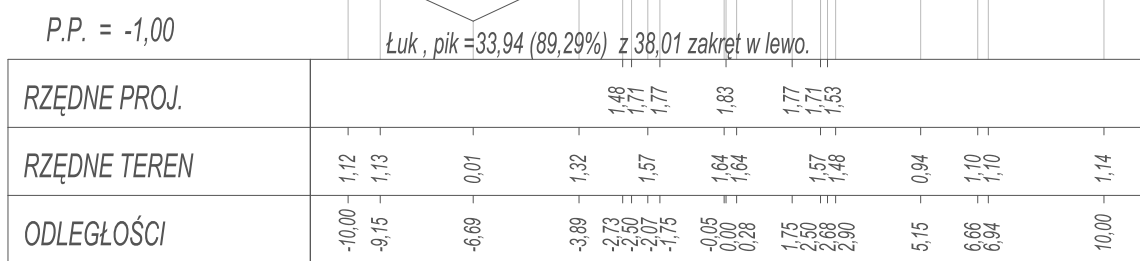


Pik = 0+520,00
Skala 1:200/200

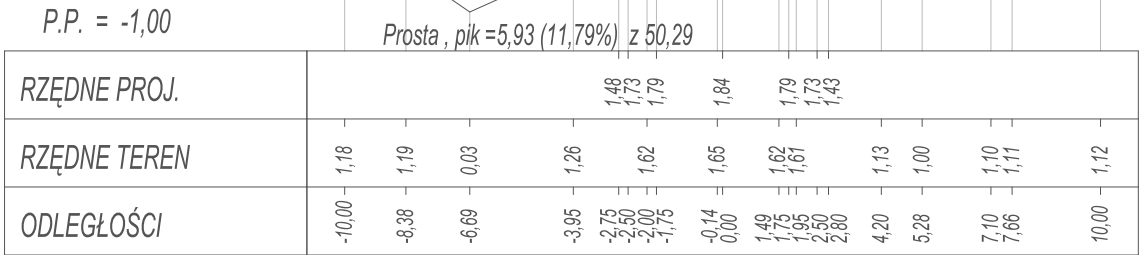


Pik = 0+530,00
Skala 1:200/200

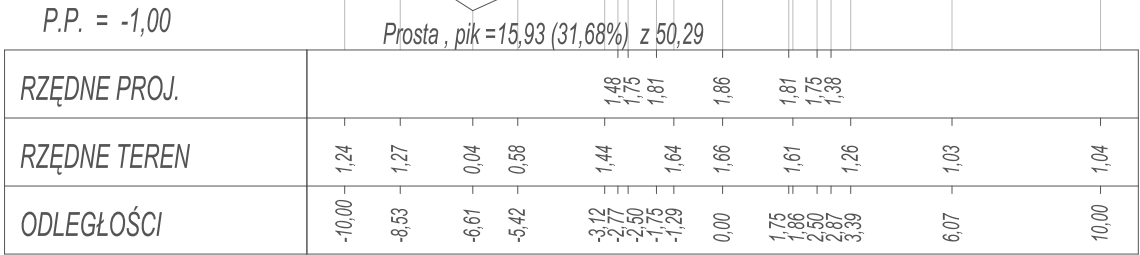


Pik = 0+540,00
Skala 1:200/200

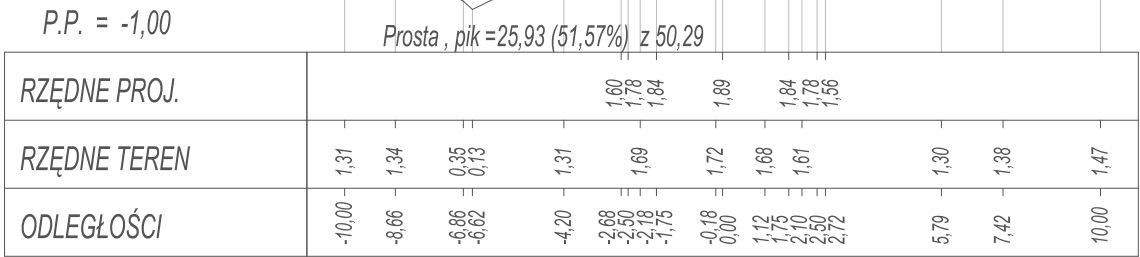


Pik = 0+550,00
Skala 1:200/200

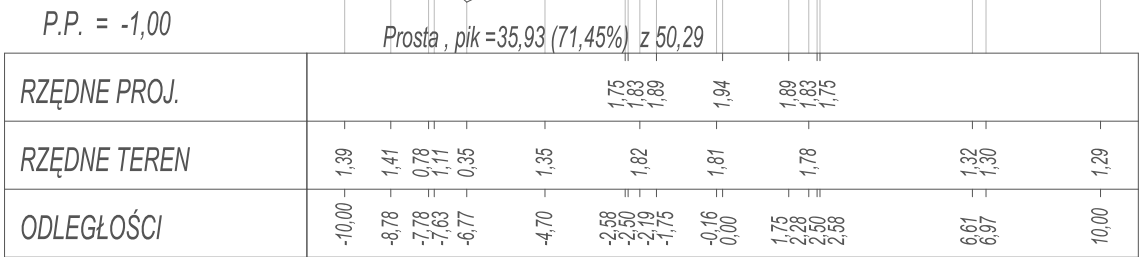

$P_{ik} = 0+560,00$
Skala 1:200/200

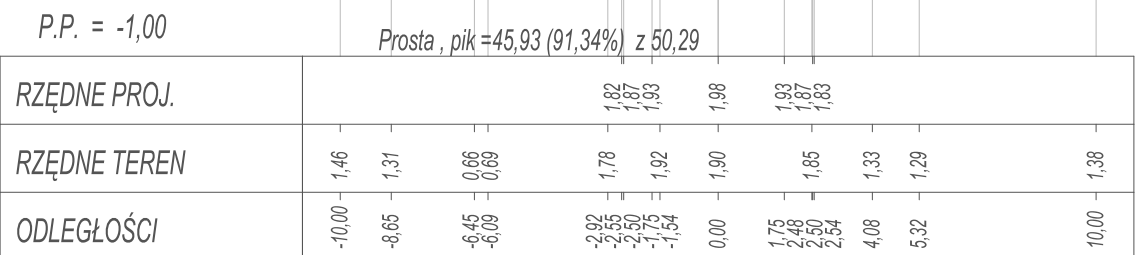


Pik = 0+570,00
Skala 1:200/200

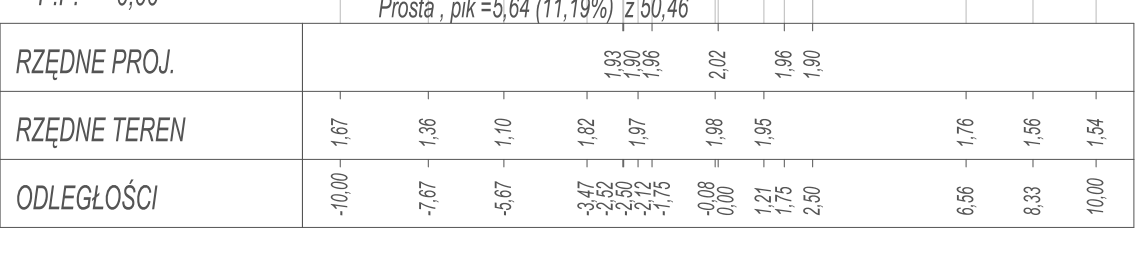


$P_{ik} = 0+580,00$
Skala 1:200/200




$P_{ik} = 0+590,00$
Skala 1:200/200

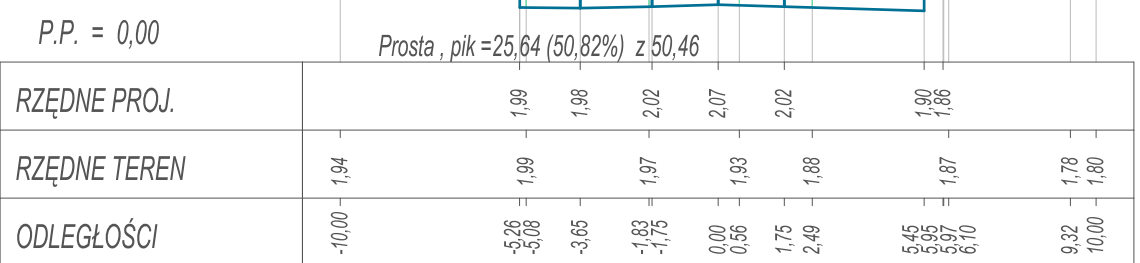


Pik = 0+600,00
Skala 1:200/200

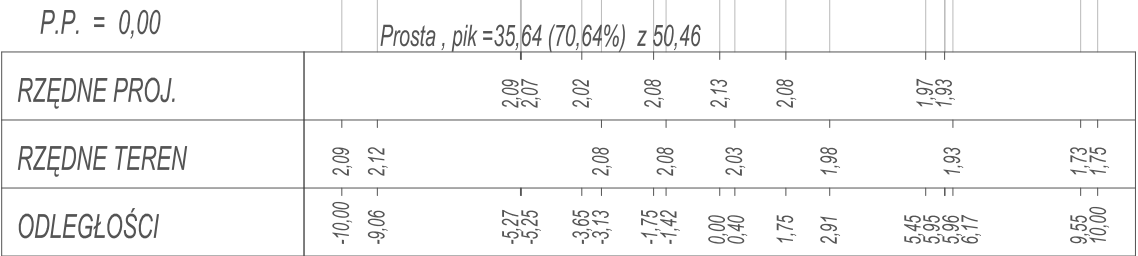


Pik = 0+610,00
Skala 1:200/200

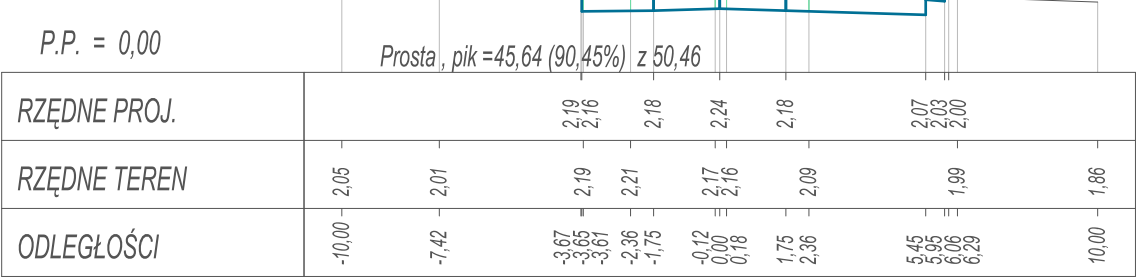


$P_{ik} = 0+620,00$
Skala 1:200/200

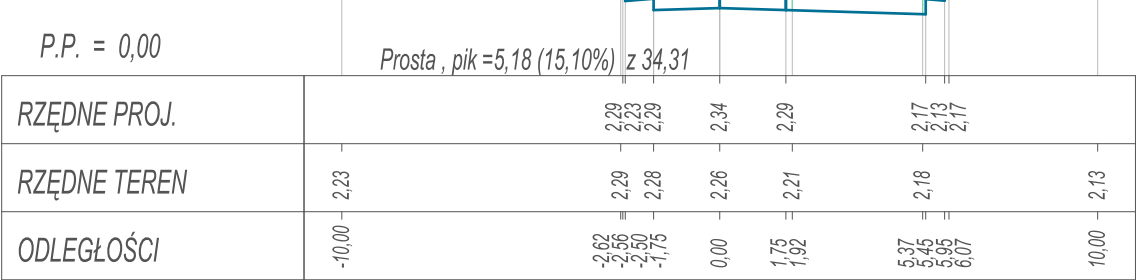


Pik = 0+630,00
Skala 1:200/200

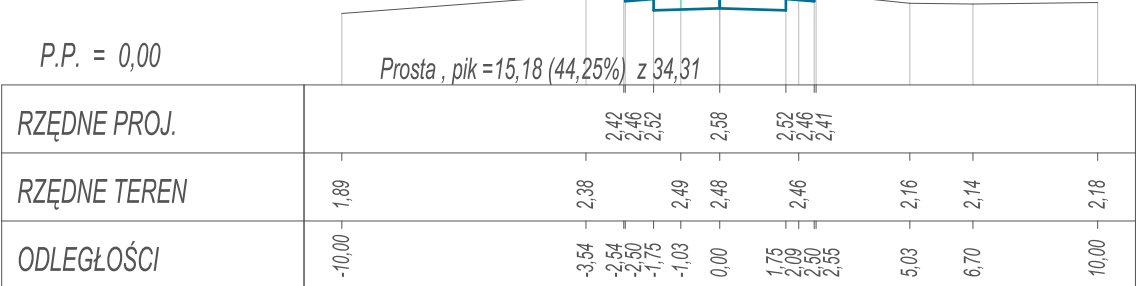

Pik = 0+640,00
Skala 1:200/200

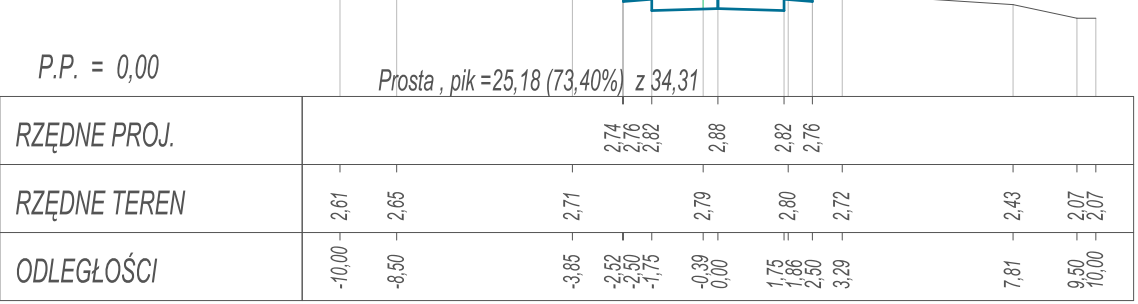

	OBŚŁUGA INWESTYCJI BUDOWLANYCH Tomasz Wojtanowski 82-200 Elbląg ul. Ogólna 1M/3			
	PROJEKT WYKONAWCZY "Remont odcinka nawierzchni drogi dojazdowej, gminnej Nr 101004 N w m. ADAMOWO- Wies"			
Nazwa projektu				
Adres obiektu	województwo: warmińsko - mazurskie, powiat: elbląski, gmina Elbląg obręb Adamowo, działka nr 43/1, 43/2, 102.			
Investor	Gmina Elbląg ul. Browarna 85			Branża DR P.W.
Tytuł opracowania	PRZEKROJE POPRZECZNE			Data oprac. 08.2019
Zespół projektowy	imię i nazwisko	uprawnienia	podpis	Skala:
Opracował	mgr inż. Tomasz Wojtanowski			1:200/200
Projektował	mgr inż. Małgorzata Michalik-Danowska	1971/EL/94		Rys nr : 8