




PRZEKRÓJ TYPOWY
NAWIERZCHNIA BITUMICZNA
skala 1:50

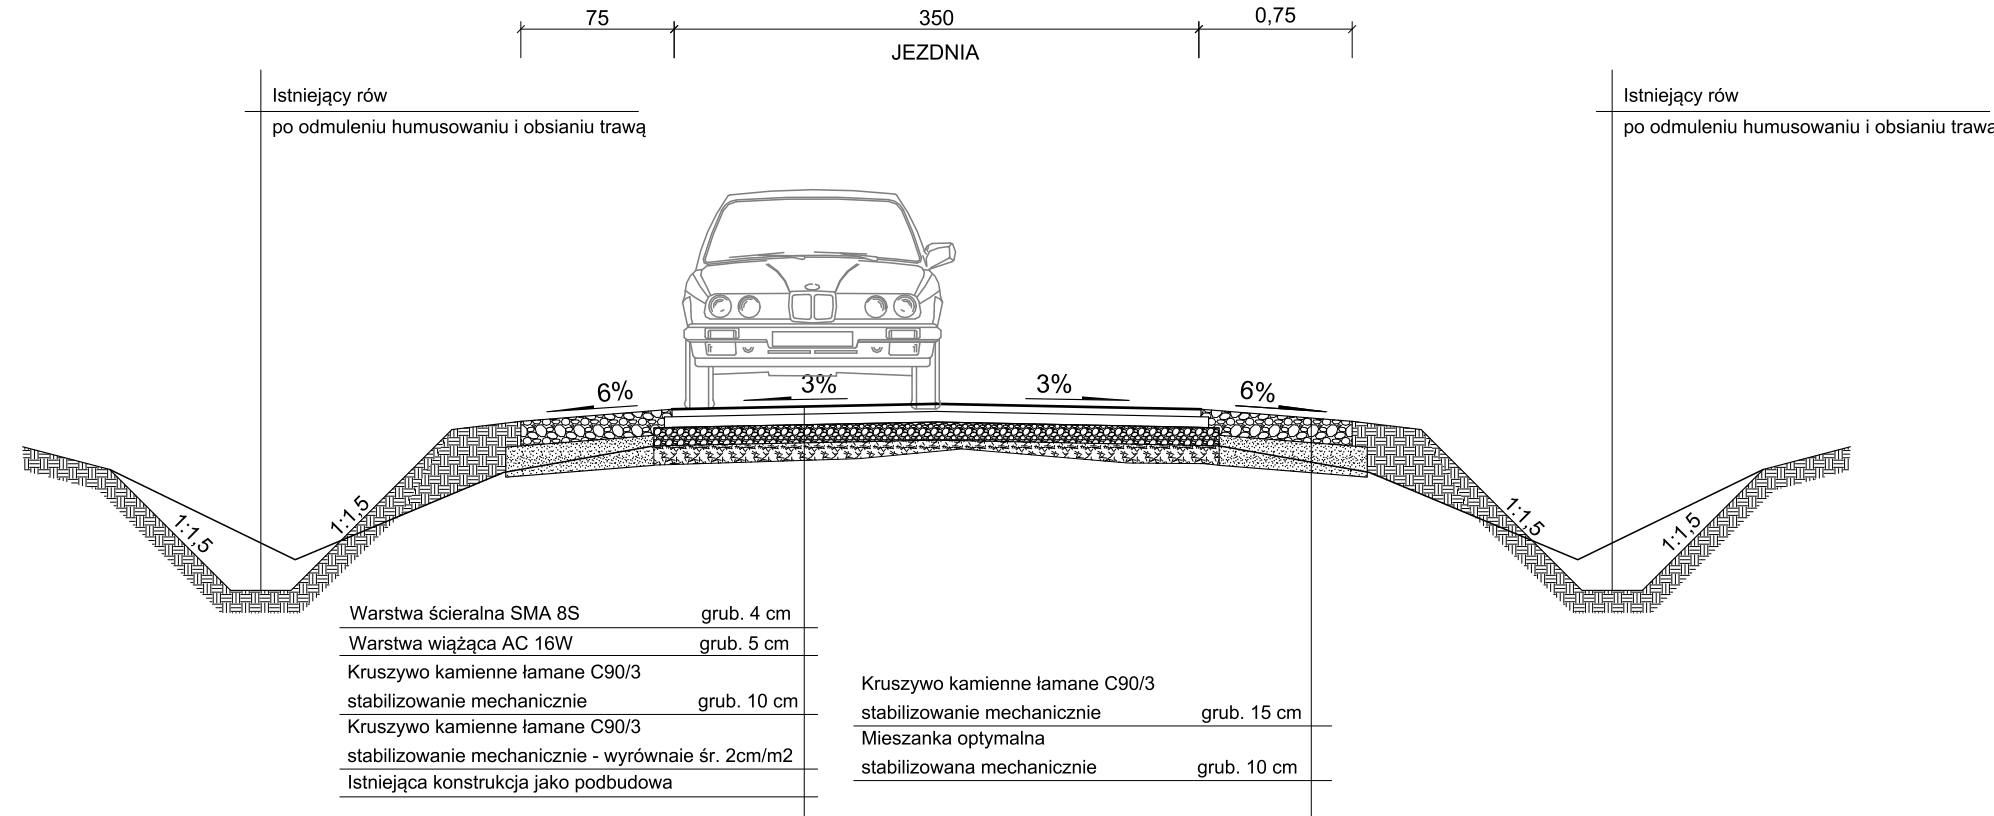


PRZEKRÓJ TYPOWY
JEZDNIA I ZJAZD Z PŁYT
skala 1:50

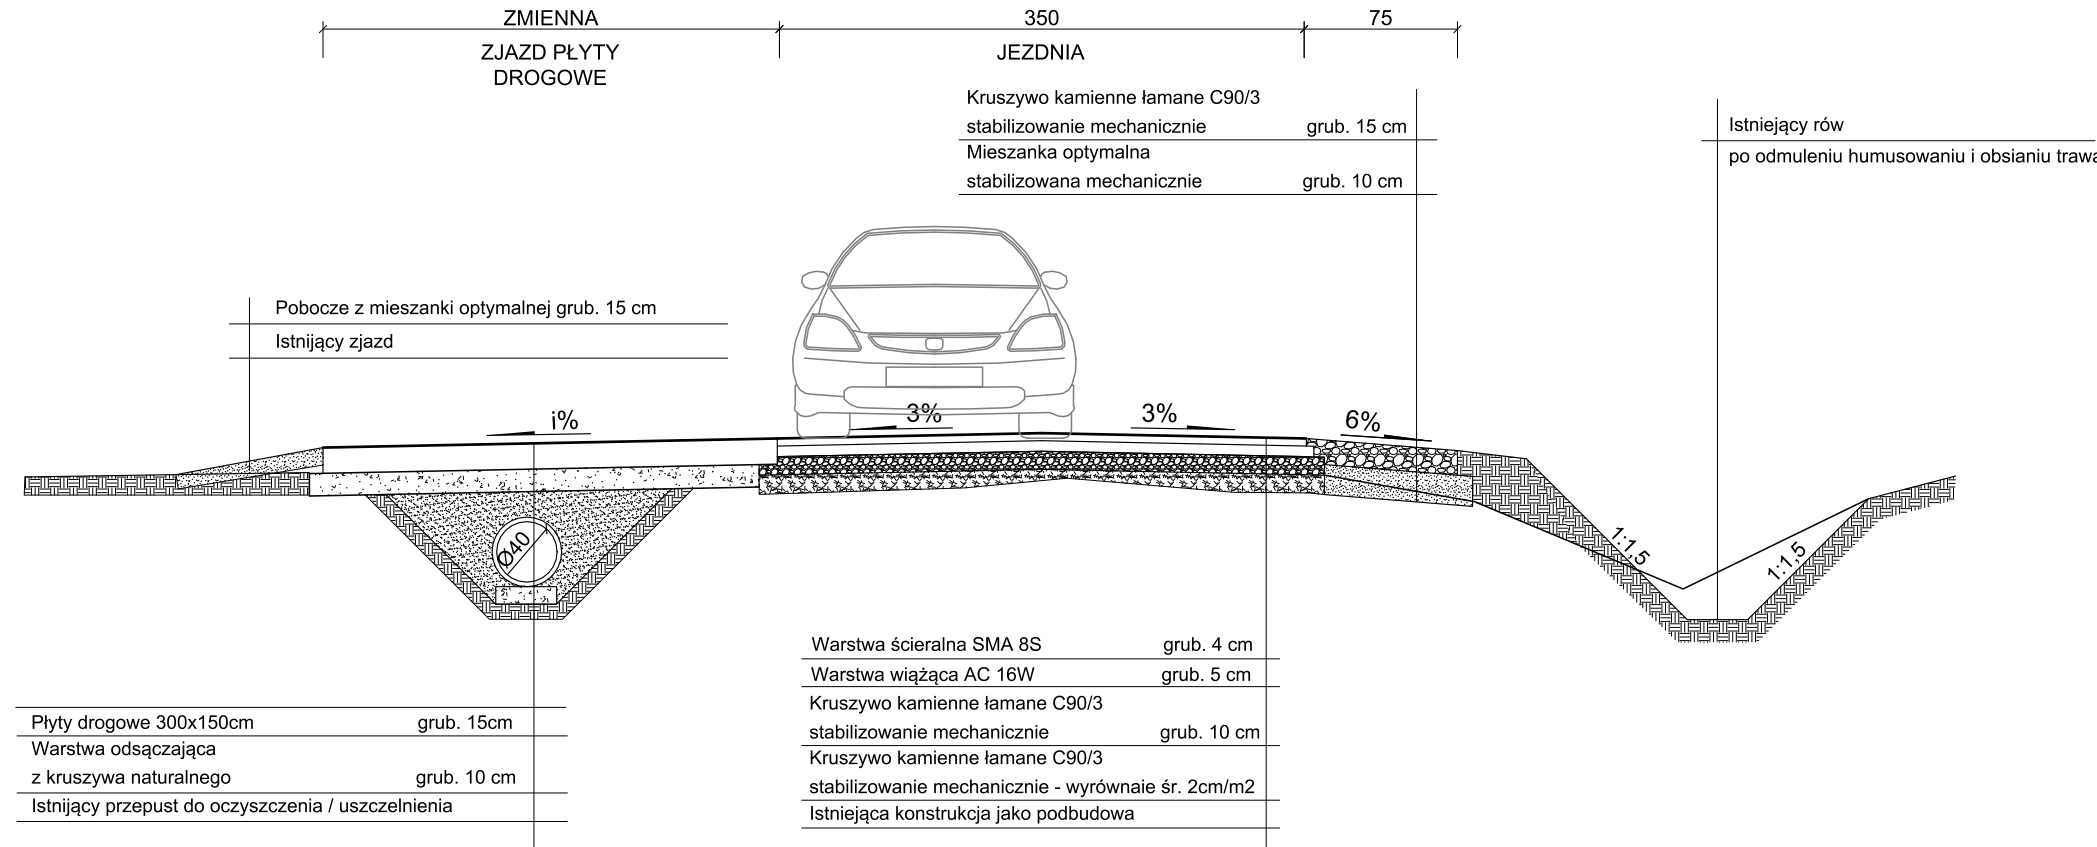


PRZEKRÓJ TYPOWY
JEZDNIA I ZJAZD KŁŚM
skala 1:50

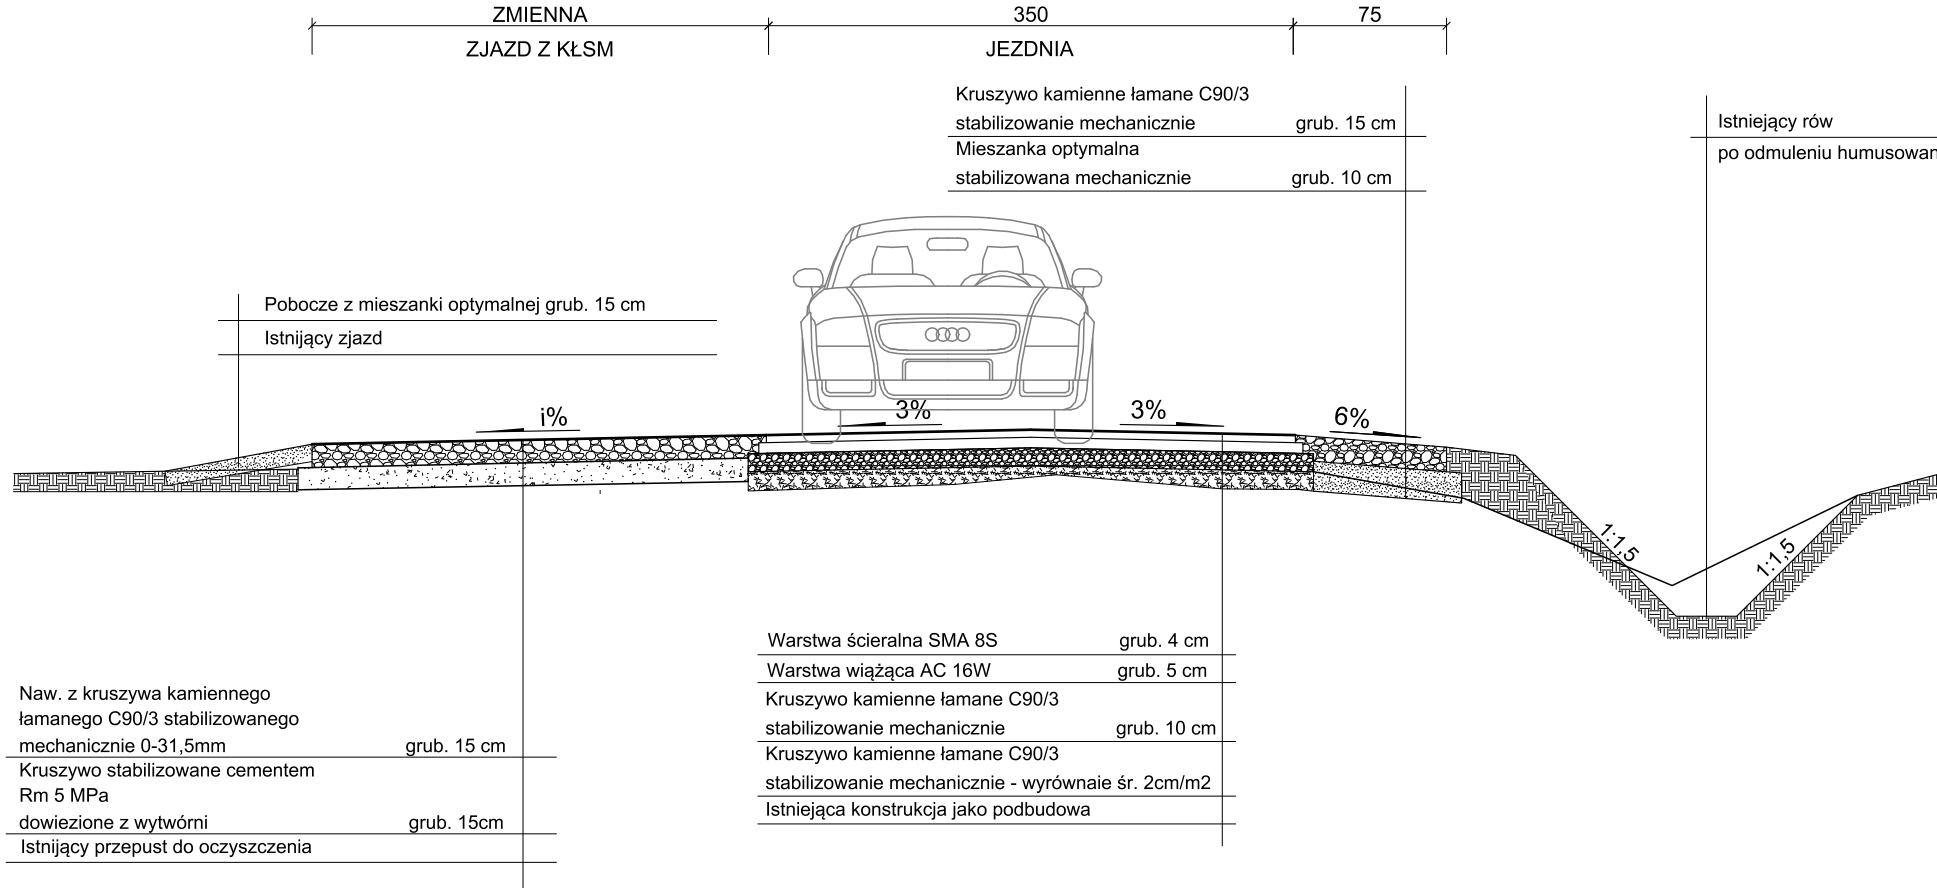


PRZEKRÓJ TYPOWY
MIJANKA Z KOSTKI BETONOWEJ
skala 1:50

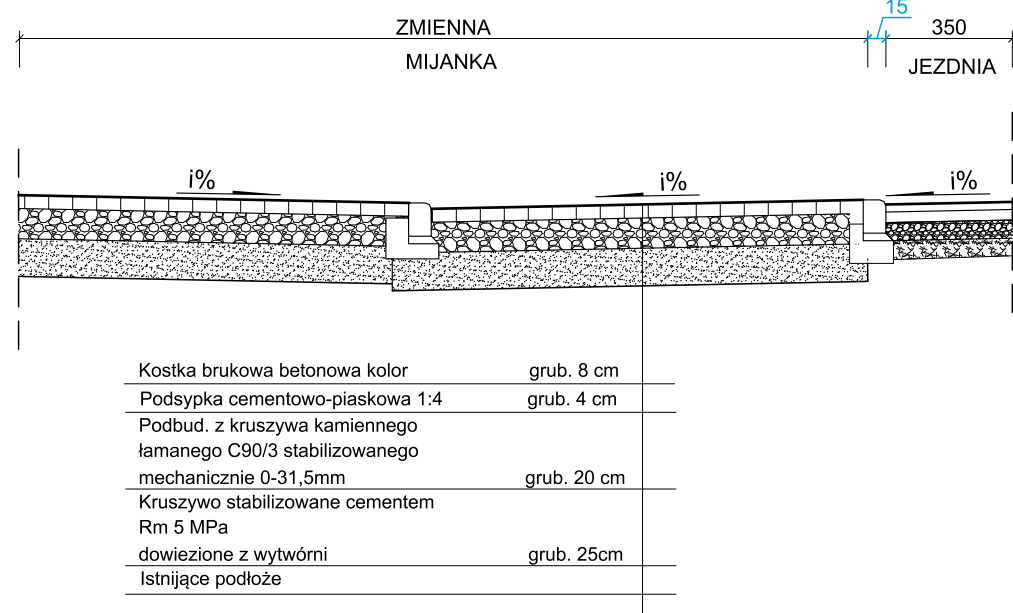


PRZEKROJE KONSTRUKCYJNE
SKALA 1:50

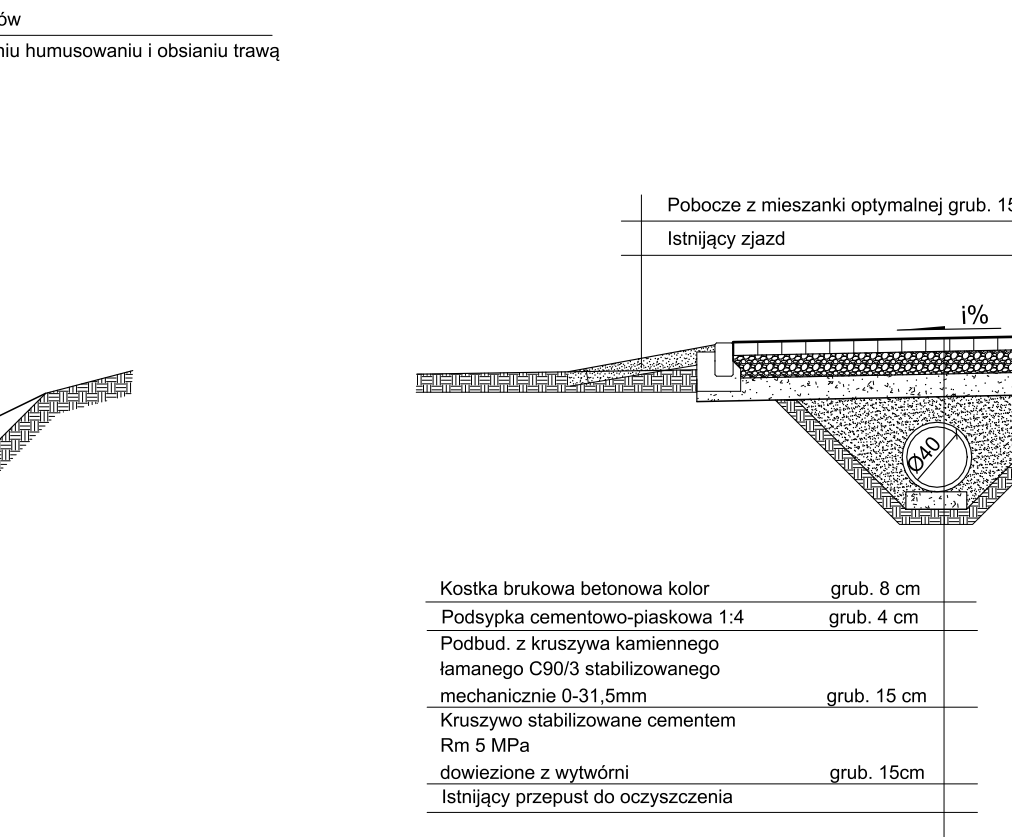

PRZEKRÓJ TYPOWY WYMINA KONSTRUKCJI,
MIJANKA BITUMICZNA
skala 1:50

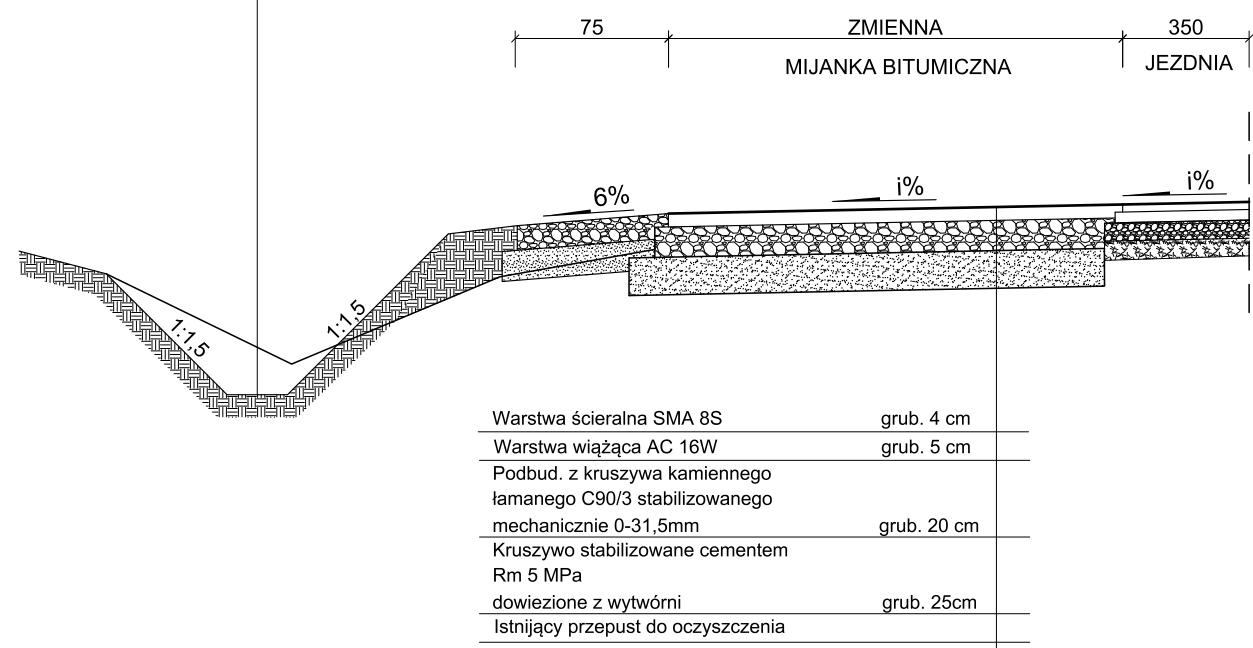

PRZEKRÓJ TYPOWY
JEZDNIA I ZJAZD KOSTKI BETONOWEJ
skala 1:50

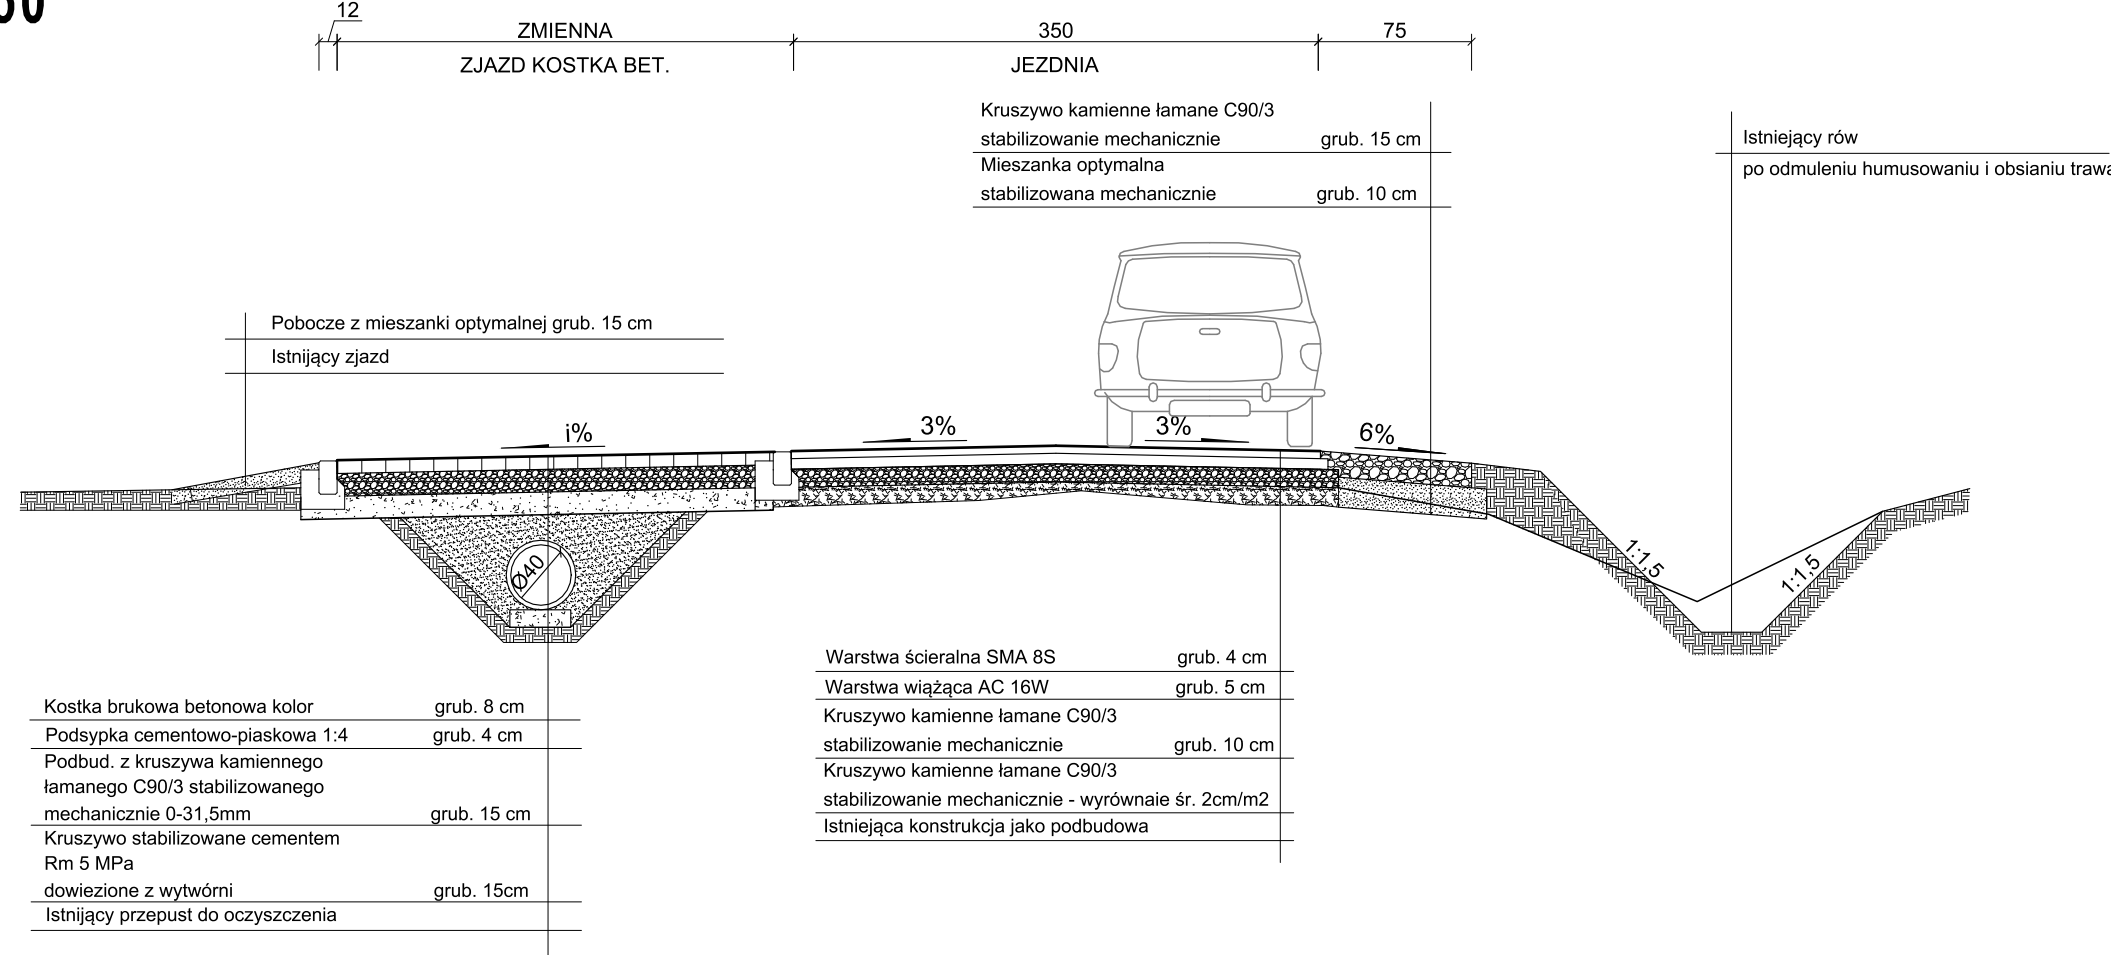

OIB WOJTANOWSKI		OBŚŁUGA INWESTYCJI BUDOWLANYCH Tomasz Wojtanowski 82-300 Elbląg ul. Ogólna 1M/3			
		PROJEKT WYKONAWCZY "Remont odcinka nawierzchni drogi dojazdowej, gminnej Nr 101004 N w m. ADAMOWO- Wies"			
Nazwa projektu					
Adres obiektu	województwo: warmińsko - mazurskie, powiat: elbląski, gmina Elbląg obrgę Adamowo, działka nr nr 43/1, 43/2, 102.				
Inwestor	Gmina Elbląg ul. Browarna 85				Branża DR P.W.
Tytuł opracowania	PRZEKROJE KONSTRUKCYJNE				Data oprac. 08.2019
Zespół projektowy	imię i nazwisko	uprawnienia	podpis	Skala: 1:50	
Opracował	mgr inż. Tomasz Wojtanowski				
Projektował	mgr inż. Małgorzata Michalik-Danowska	1971/EL/94		Rys nr : 9	