



WLOT Z ROWU NR 1
skala 1 : 25

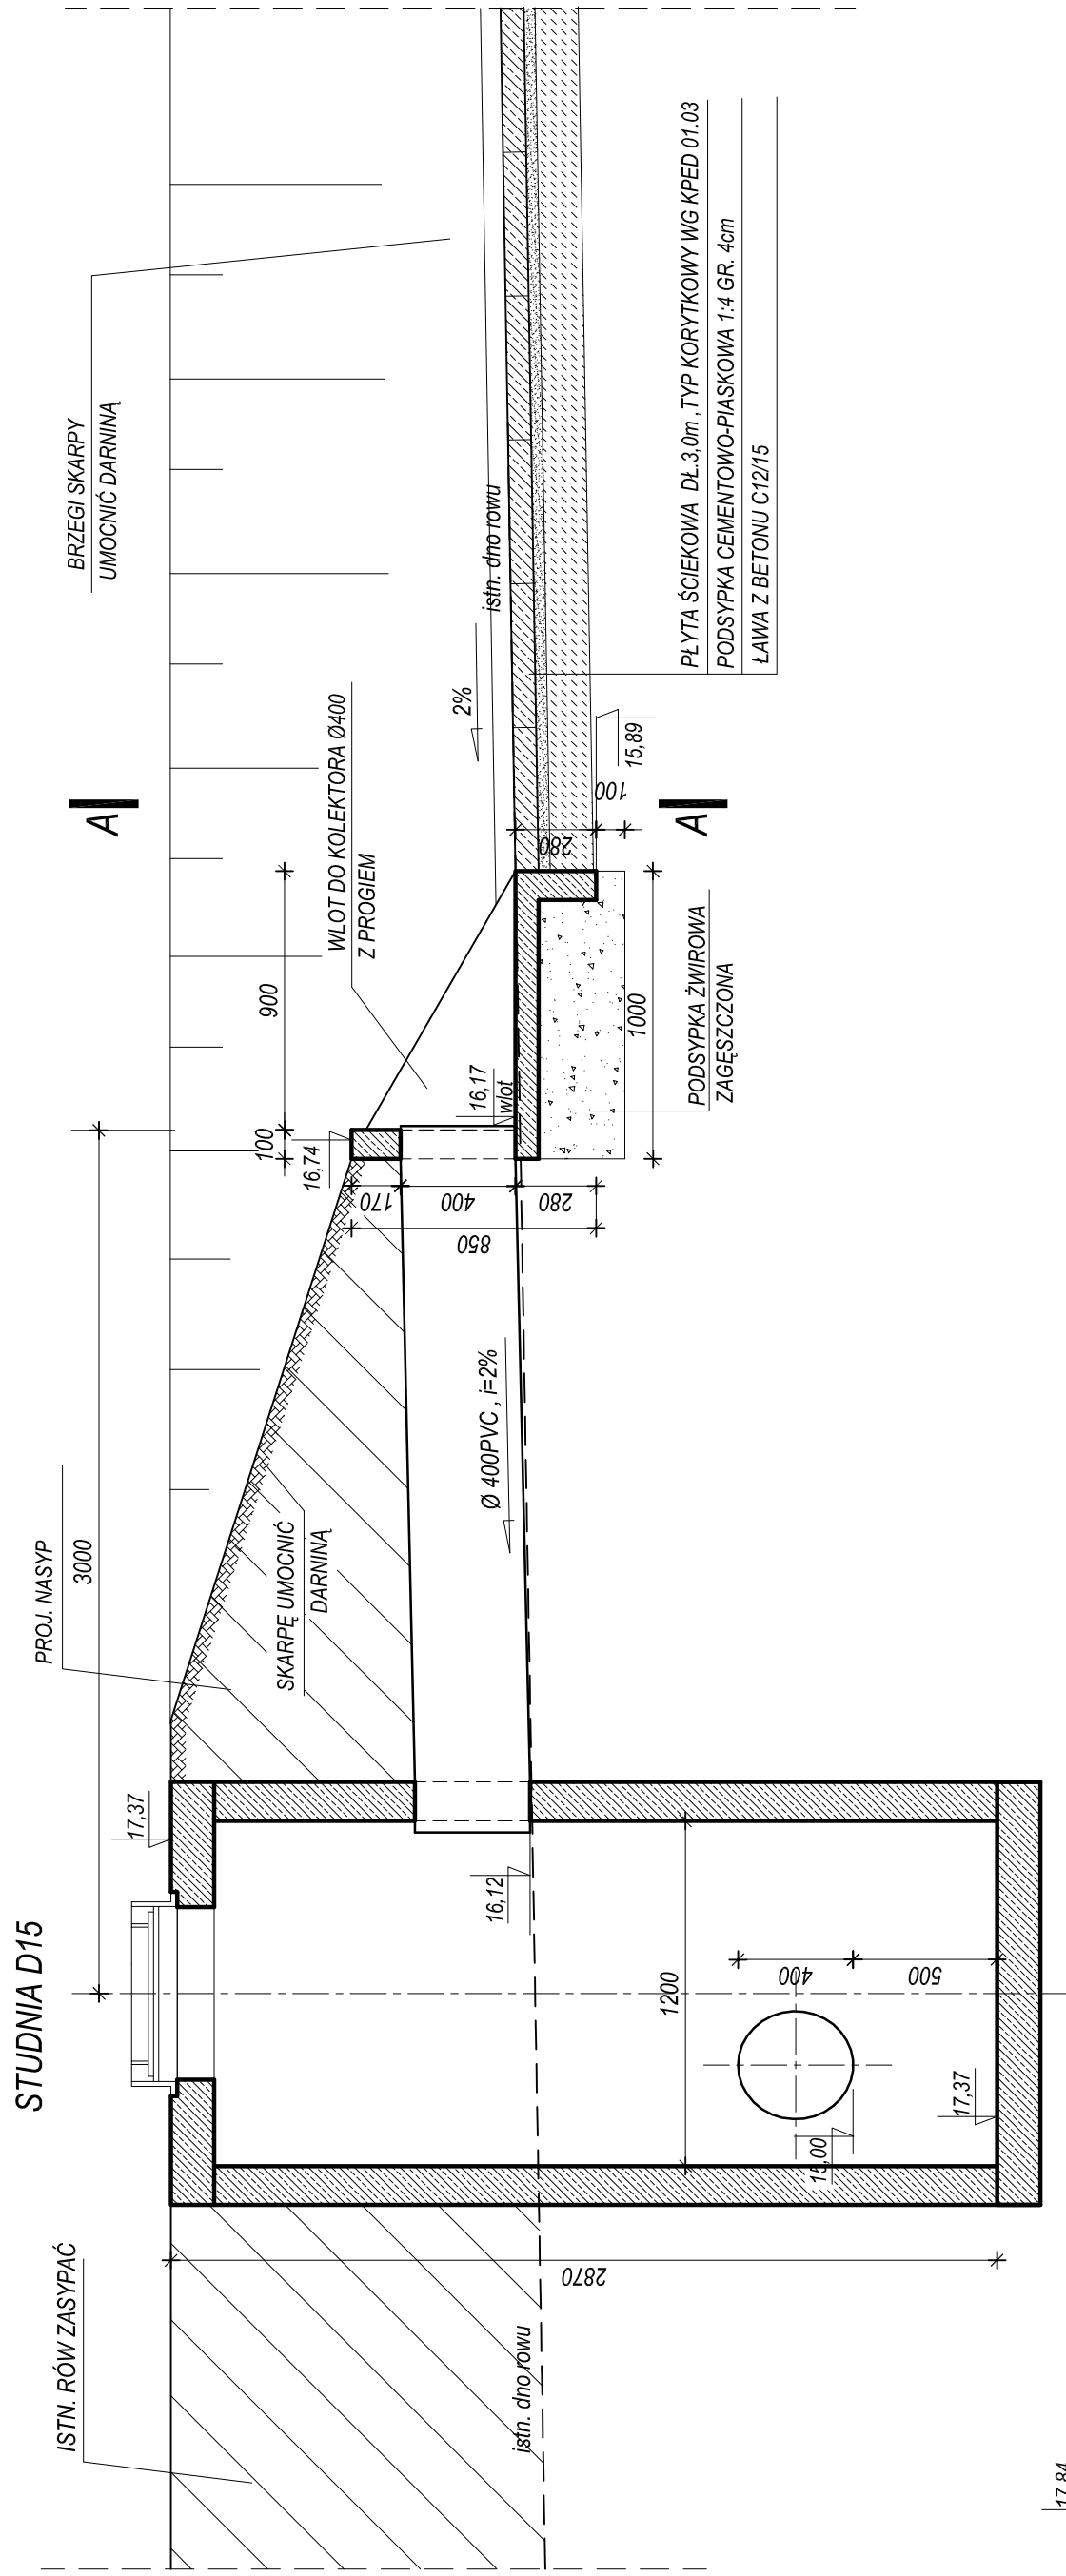

PRZEKRÓJ A - A

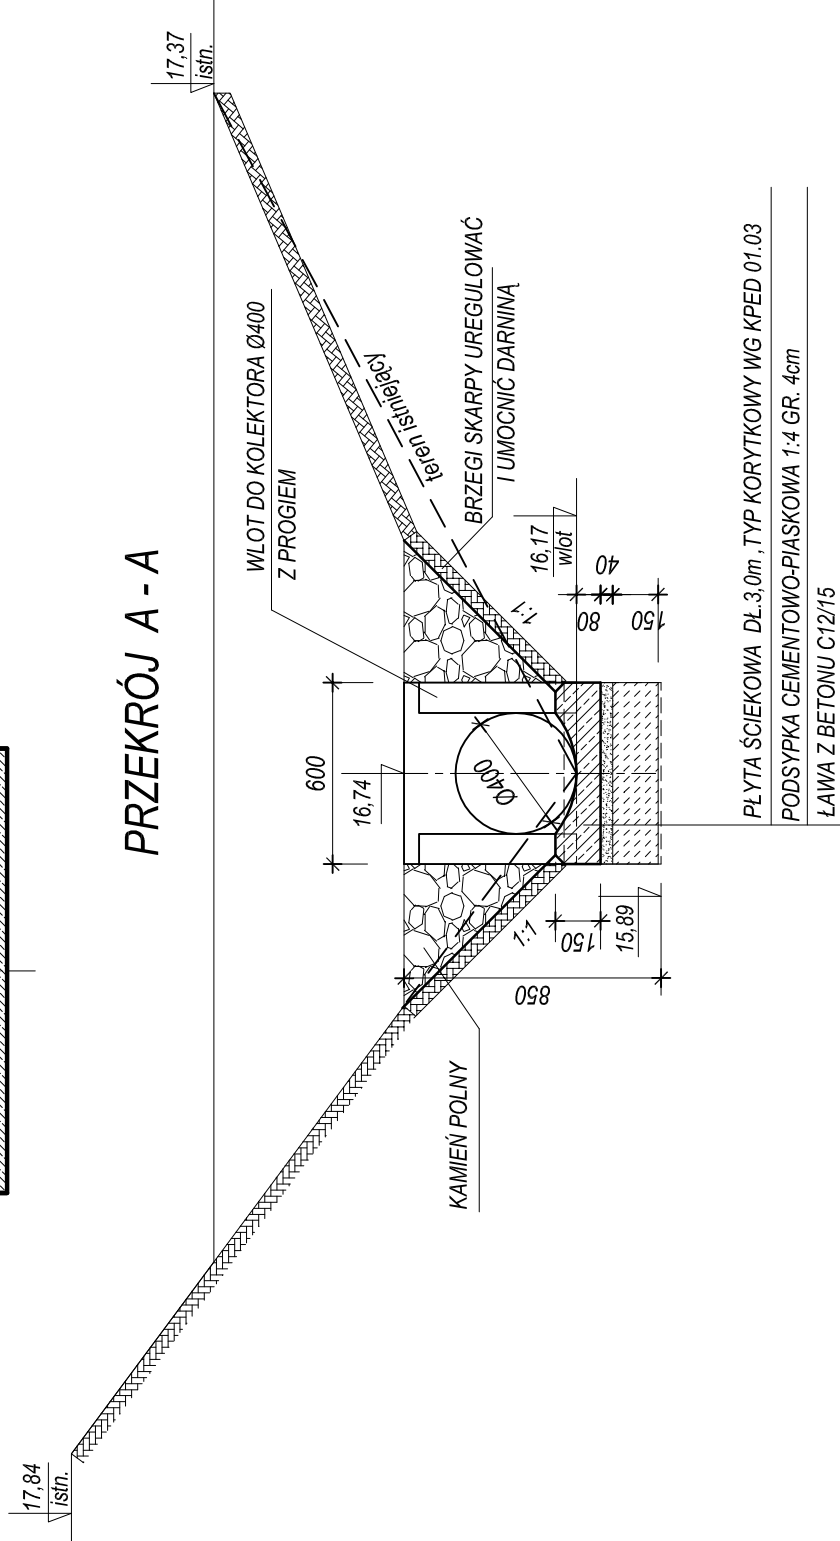

<div><div><div>OIB</div><div>WOJTANOWSKI</div></div><div><div>OBŚLUGA INWESTYCJI BUDOWLANYCH</div><div>Tomasz Wojtanowski</div><div>82-300 Elbląg ul. Ogólna 1M/3</div></div></div>						<div><div>PROJEKT BUDOWLANO-WYKONAWCZY</div><div>"Przebudowa drogi lokalnej, gminnej Nr 101013 N, na dl. ok.0,52 km w miejscowości MYŚLĘCIN"</div><div>województwo: warmińsko - mazurskie, powiat: elbląski, gmina Elbląg obwód Myślęcín, działka nr 16, 125, 114, 22, 12/3</div></div>					
Nazwa projektu						Gmina Elbląg	ul. Browarna 85	Branża SANITARNIA			
Adres obiektu						Data oprac. 10.2019					
Inwestor						Skala: 1:25					
Tytuł opracowania	WŁOT Z ROWU NR 1					Rys nr : 6					
Zespół projektowy	imię i nazwisko		uprawnienia		podpis						
Projektant	tech. Jarosław Polakowski		628/EU/83								
Współpraca	tech. bud. Ewa Januszewska										