PROFILE PODŁUŻNE KANALIZACJI DESZCZOWEJ

SKALA 1:100/500

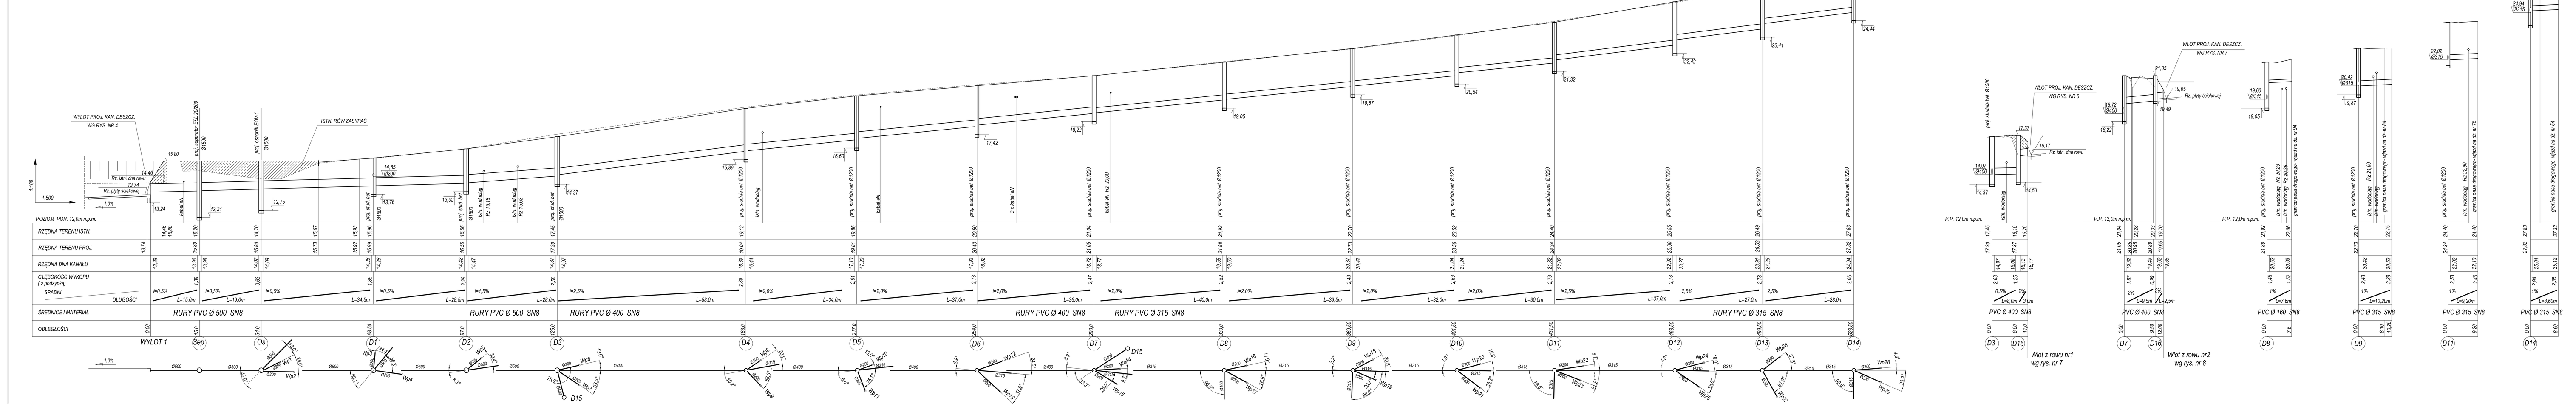

OIB WOJTANOWSKI	**OBSŁUGA INWESTYCJI BUDOWLANYCH** Tomasz Wojtanowski 82-300 Elbląg ul. Ogólna 1M/3			
Nazwa projektu	**PROJEKT BUDOWLANO-WYKONAWCZY** "Przebudowa drogi lokalnej, gminnej Nr 101013 N, na dł. ok.0,52 km w miejscowości MYŚLĘCIN"			
Adres obiektu	województwo: warmińsko - mazurskie, powiat: elbląski, gmina Elbląg obręb Myślęcin, działka nr 16, 125, 114, 22, 12/3			
Inwestor	Gmina Elbląg ul. Browarna 85			Branża SANITARNA
Tytuł opracowania	PROFILE PODŁUŻNE KANALIZACJI DESZCZOWEJ			Data oprac. 10.2019
Zespół projektowy	imię i nazwisko	uprawnienia	podpis	Skala: 1:100/500
Projektant	tech. Jarosław Polakowski	628/EL/83		Rys nr : 2
Współpraca	tech. bud. Ewa Januszewska			