
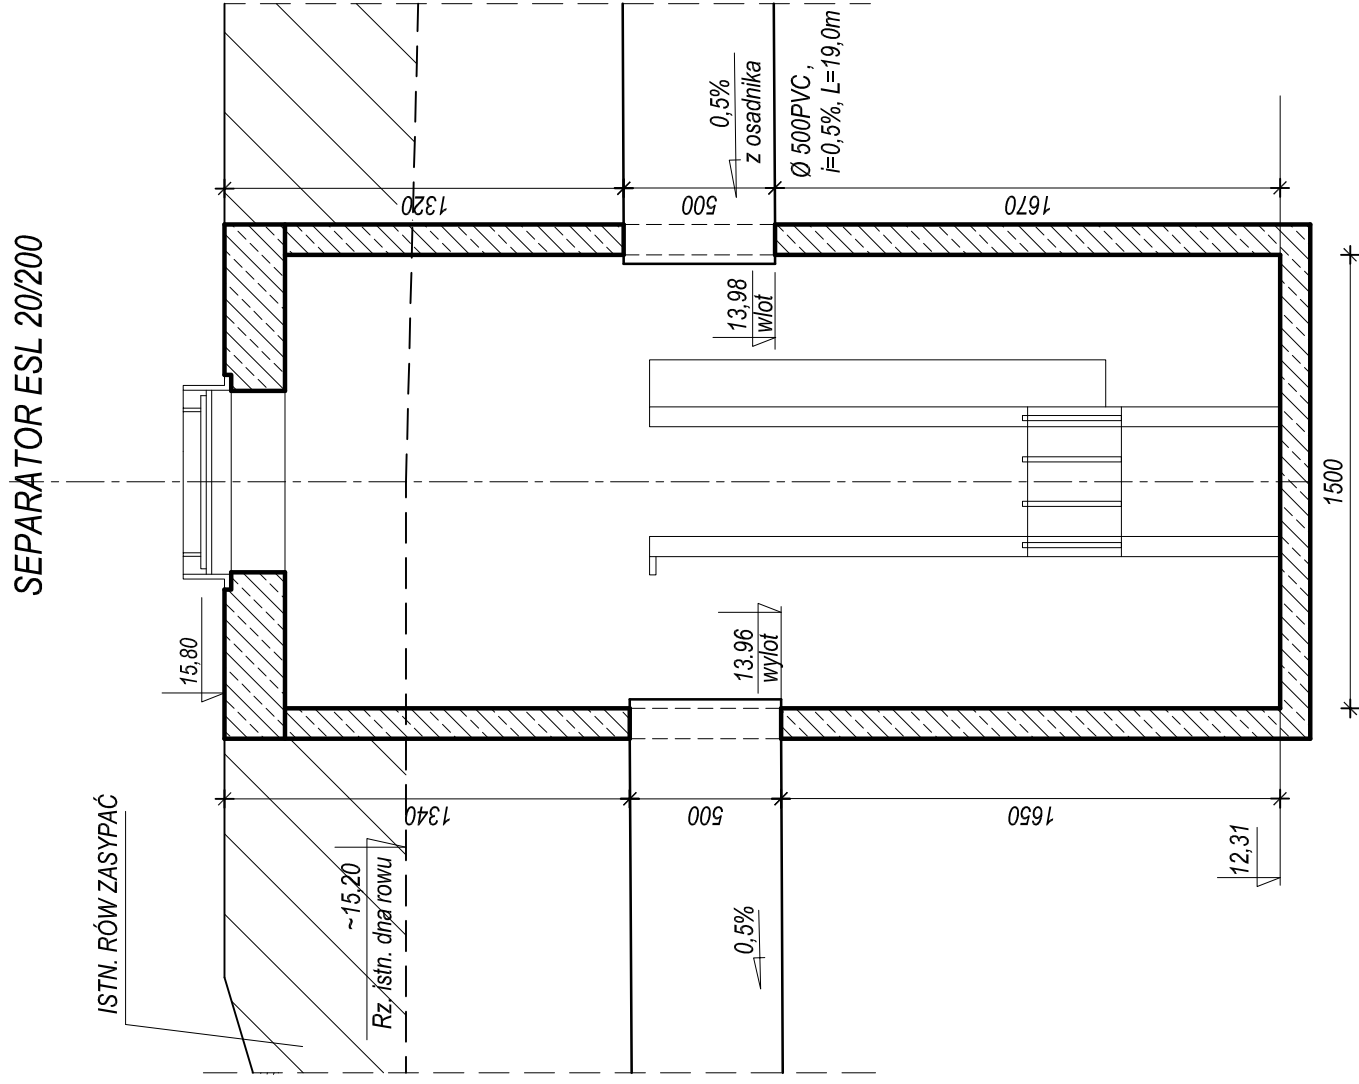



WYLOT NR 1 - MYŚLEĆCIN
skala 1:25

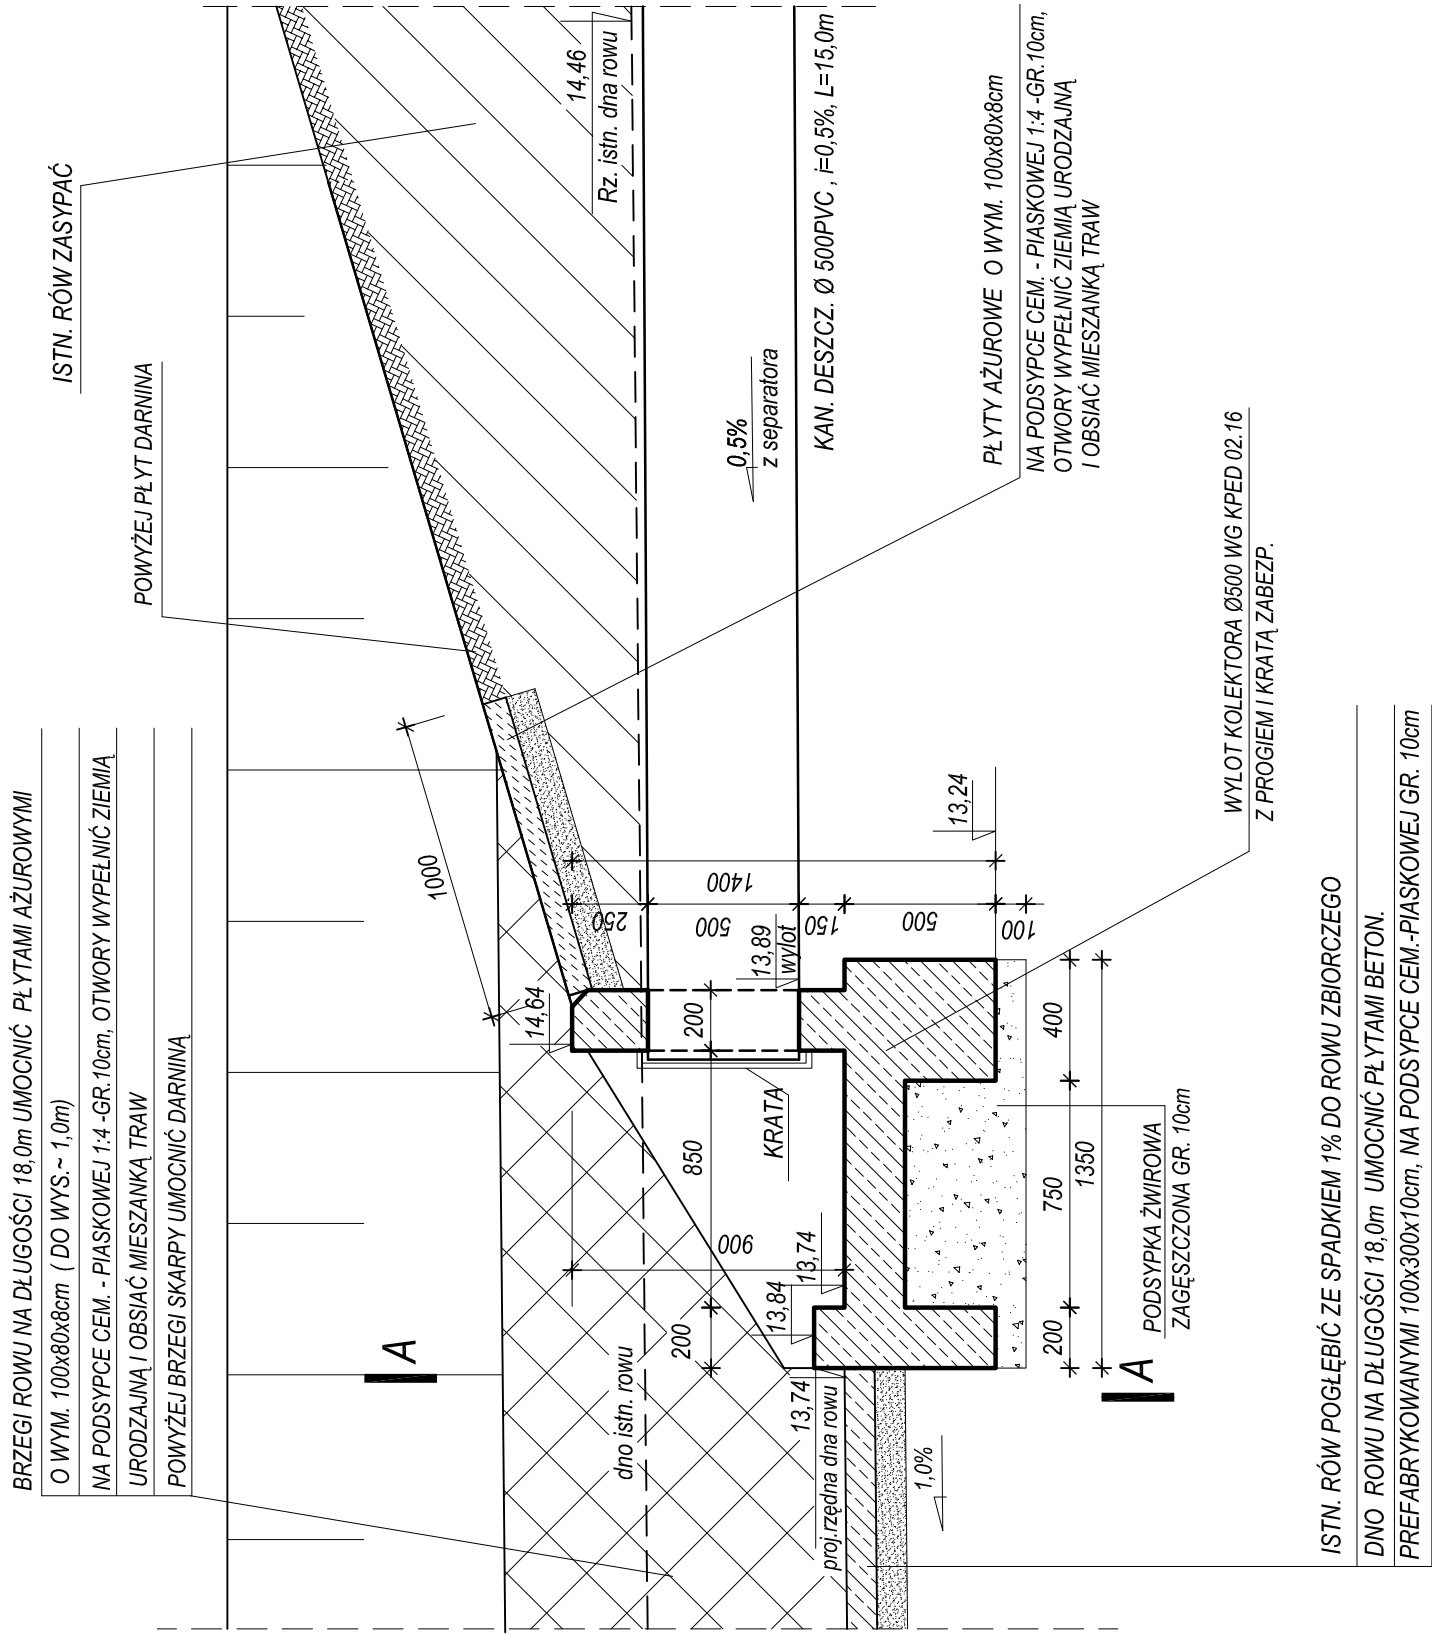

 OBŚLUGA INWESTYCJI BUDOWLANYCH Tomasz Wojtanowski 82-300 Elbląg ul. Ogołna 1M/3			
PROJEKT BUDOWLANO-WYKONAWCZY		Branża SANITARNA	
Nazwa projektu	"Przebudowa drogi lokalnej, gminnej Nr 101013 N, na dł. ok.0,52 km w miejscowości MYŚLĘCIN"		
Adres obiektu	województwo: warmińsko - mazurskie, powiat: elbląski, gmina Elbląg obręb Myślecin, działka nr 16, 125, 114, 22, 12/3		
Inwestor	Gmina Elbląg	ul. Browarna 85	
Tytuł opracowania	WYLOT NR 1 - MYŚLECIN		
Zespół projektowy	imię i nazwisko	uprawnienia	podpis
Projektant	tech. Jarosław Polakowski	628/EU/83	
Współpraca	tech. bud. Ewa Januszewska		
Data oprac. 10.2019			Skala: 1:25
Rys nr :			4