WLOT Z ROWU NR 2
skala 1 : 25

STUDNIA D16

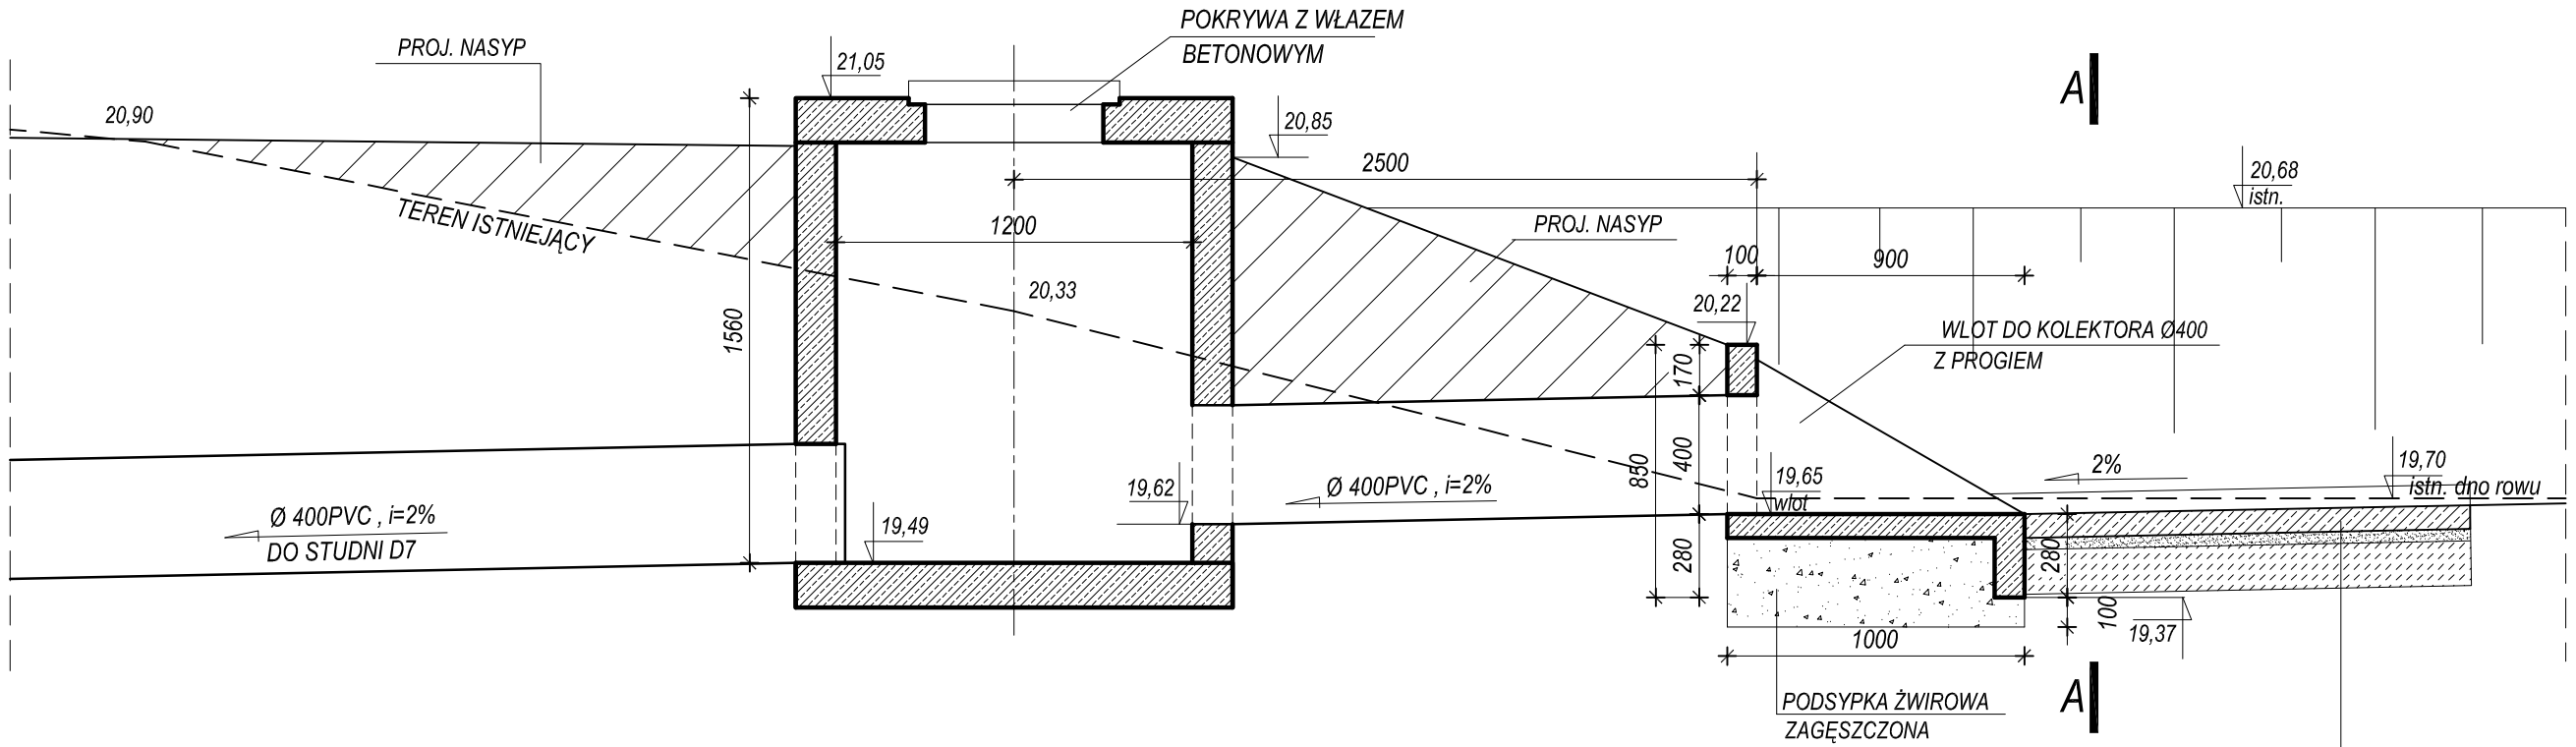

PŁYTA ŚCIEKOWA DŁ.1,50m , TYP KORYTKOWY WG KPED 01.03
PODSYPKA CEMENTOWO-PIASKOWA 1:4 GR. 4cm
ŁAWA Z BETONU C12/15

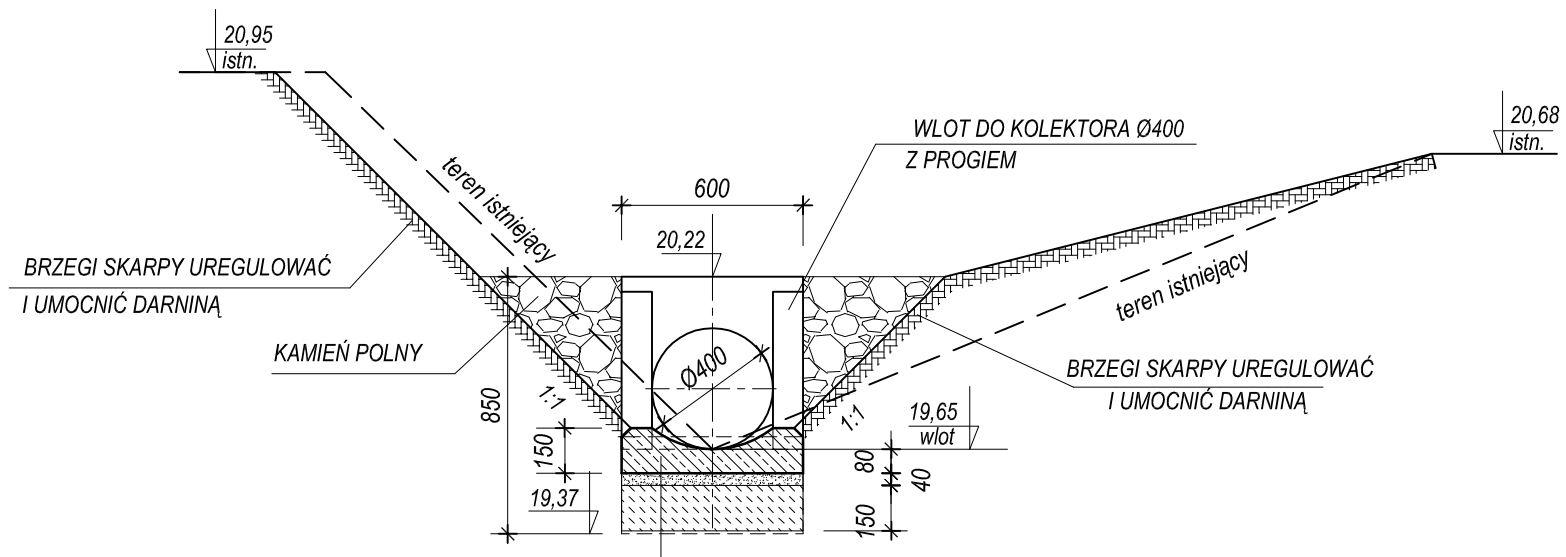

PŁYTA ŚCIEKOWA DŁ.1,50m , TYP KORYTKOWY WG KPED 01.03
PODSYPKA CEMENTOWO-PIASKOWA 1:4 GR. 4cm
ŁAWA Z BETONU C12/15

OIB WOJTANOWSKI

OBSŁUGA INWESTYCJI BUDOWLANYCH
Tomasz Wojtanowski
82-300 Elbląg ul. Ogólna 1M/3

Nazwa projektu	**PROJEKT BUDOWLANO-WYKONAWCZY** "Przebudowa drogi lokalnej, gminnej Nr 101013 N, na dł. ok.0,52 km w miejscowości MYŚLĘCIN"			
Adres obiektu	województwo: warmińsko - mazurskie, powiat: elbląski, gmina Elbląg obręb Myślęcin, działka nr 16, 125, 114, 22, 12/3			
Inwestor	Gmina Elbląg ul. Browarna 85			Branża SANITARNA
Tytuł opracowania	WLOT Z ROWU NR 2			Data oprac. 10.2019
Zespół projektowy	imię i nazwisko	uprawnienia	podpis	Skala: 1:25
Projektant	tech. Jarosław Polakowski	628/EL/83		Rys nr : 7
Współpraca	tech. bud. Ewa Januszewska			