WYLOT NR 1 - MYŚLĘCIN
PRZEKRÓJ A - A skala 1 : 25

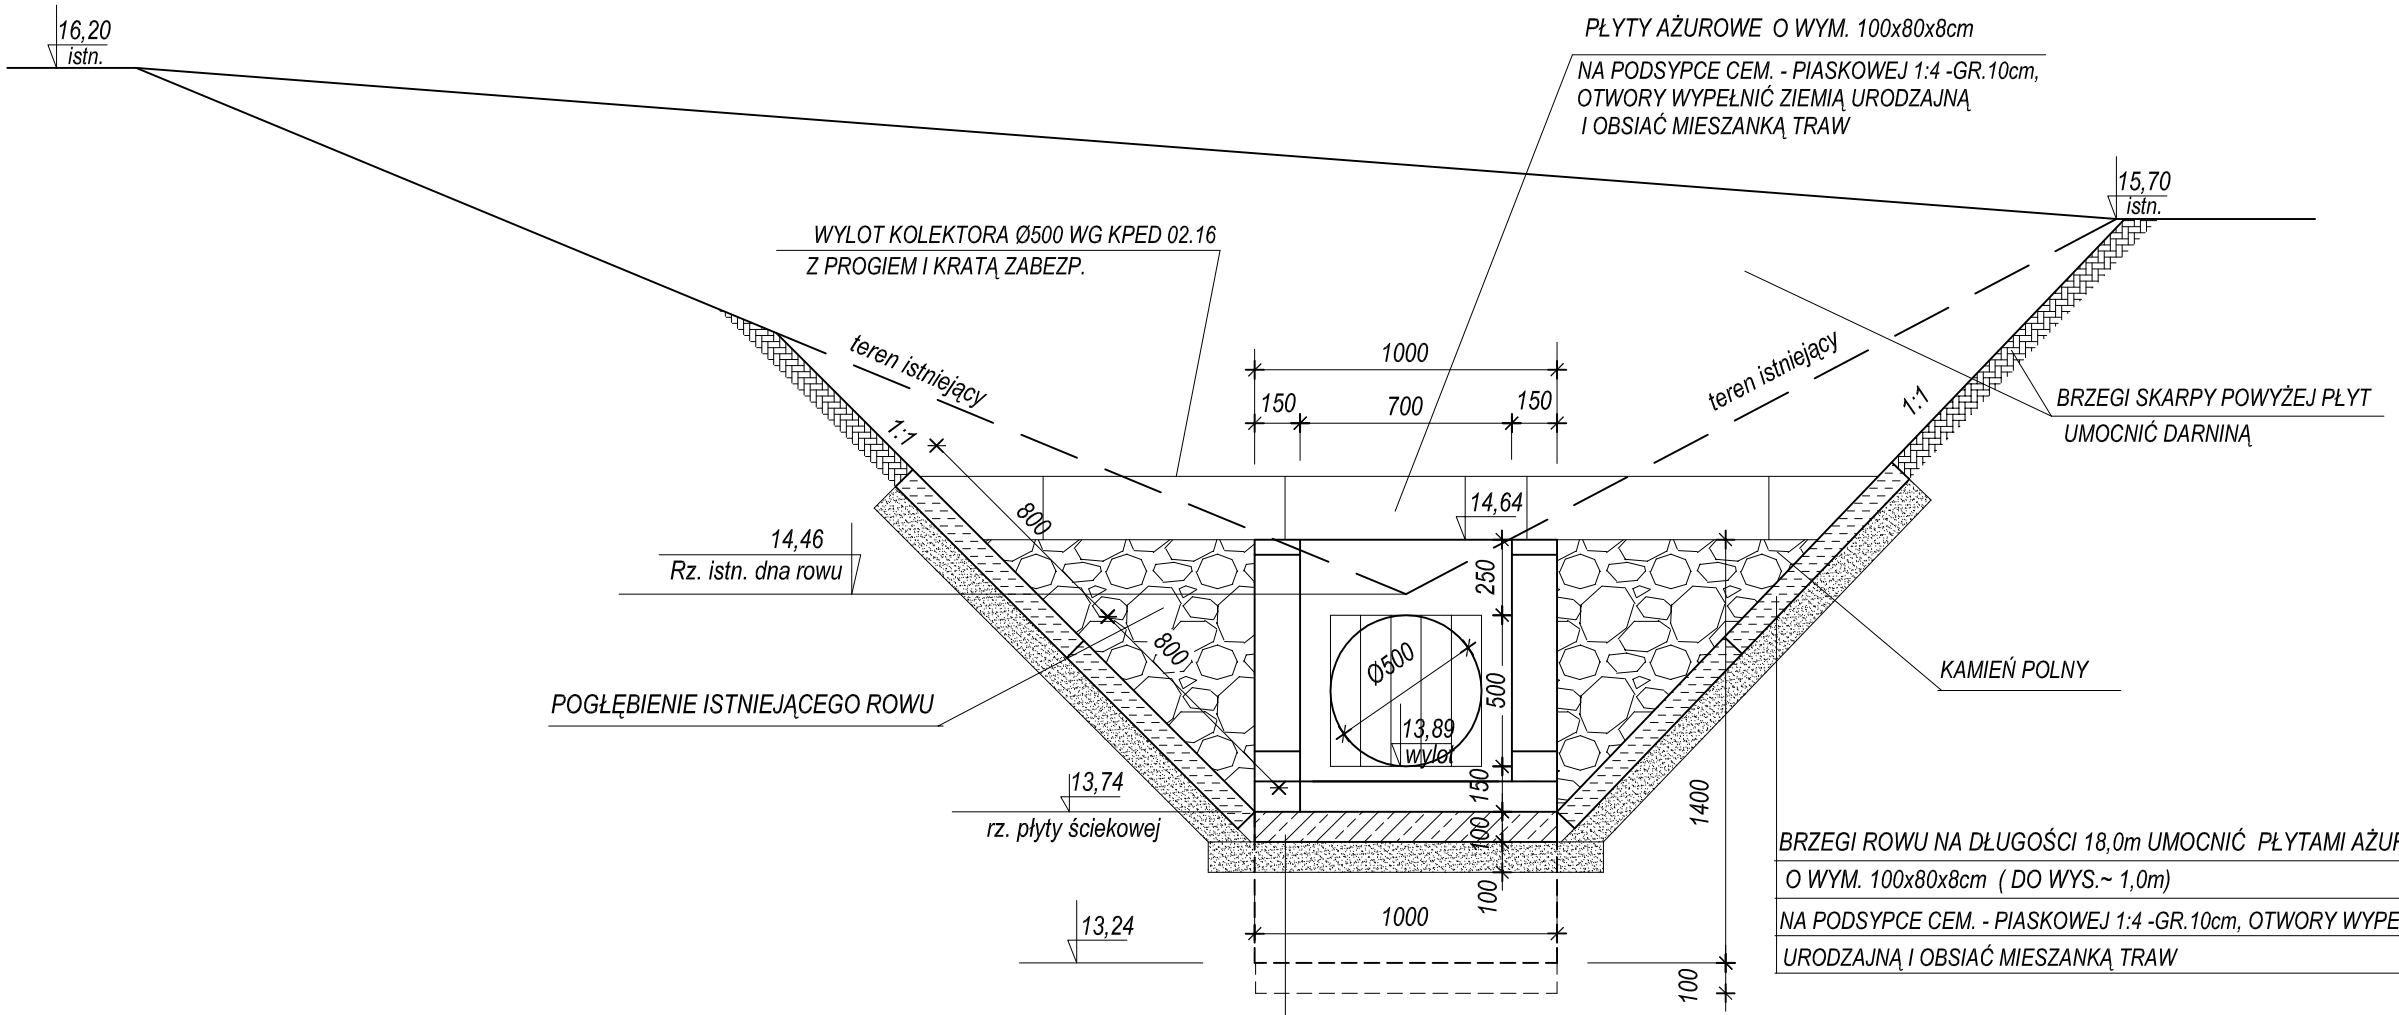

ISTN. RÓW POGŁĘBIĆ ZE SPADKIEM 1% DO ROWU ZBIORCZEGO
DNO ROWU NA DŁUGOŚCI 18,0m UMOCNIĆ PŁYTAMI BETON.
PREFABRYKOWANYMI 100x300x10cm, NA PODSYPCE CEM.-PIASKOWEJ GR. 10cm

OIB WOJTANOWSKI
OBSŁUGA INWESTYCJI BUDOWLANYCH
Tomasz Wojtanowski
82-300 Elbląg ul. Ogólna 1M/3

Nazwa projektu	**PROJEKT BUDOWLANO-WYKONAWCZY** "Przebudowa drogi lokalnej, gminnej Nr 101013 N, na dł. ok.0,52 km w miejscowości MYŚLĘCIN"			
Adres obiektu	województwo: warmińsko - mazurskie, powiat: elbląski, gmina Elbląg obręb Myślęcin, działka nr 16, 125, 114, 22, 12/3			
Inwestor	Gmina Elbląg ul. Browarna 85			Branża SANITARNA
Tytuł opracowania	WYLOT NR 1 - MYŚLĘCIN PRZEKRÓJ A - A			Data oprac. 10.2019
Zespół projektowy	imię i nazwisko	uprawnienia	podpis	Skala: 1:25
Projektant	tech. Jarosław Polakowski	628/EL/83		Rys nr : 5
Współpraca	tech. bud. Ewa Januszewska			