

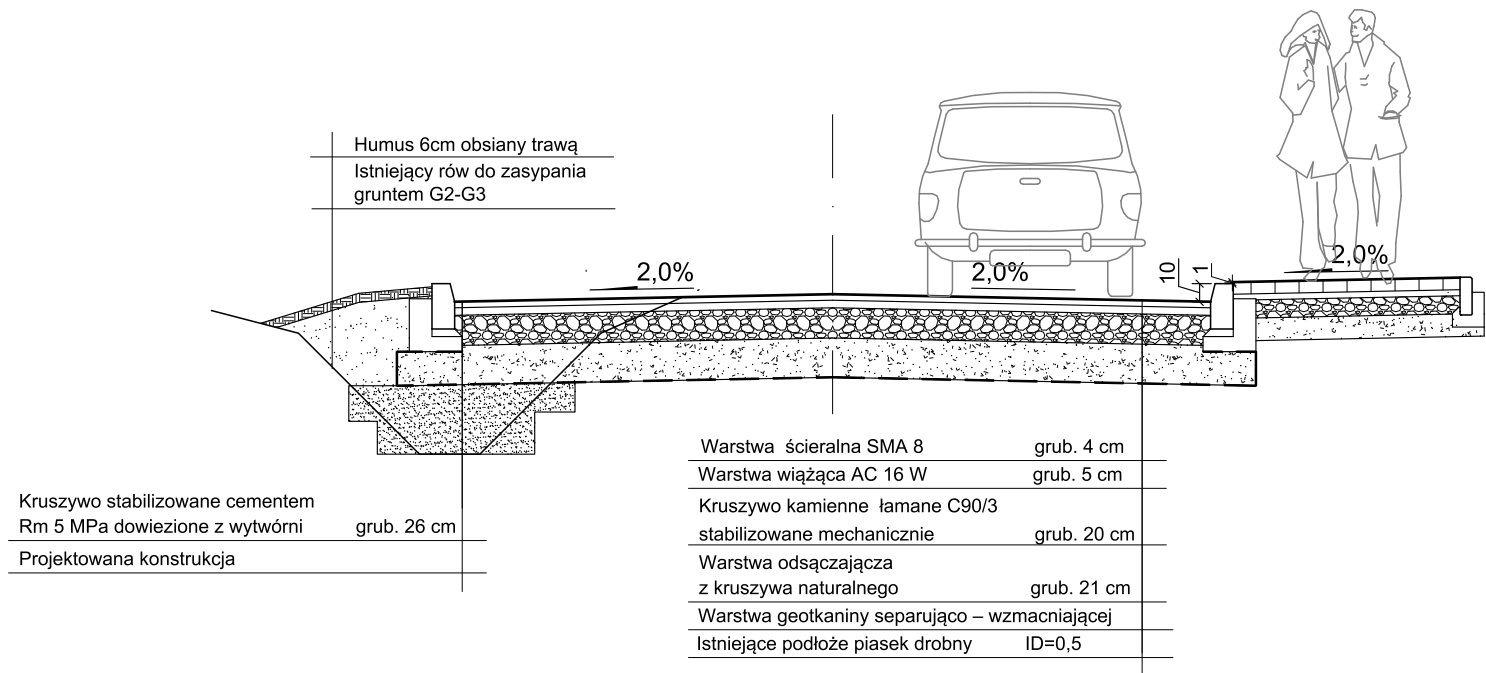
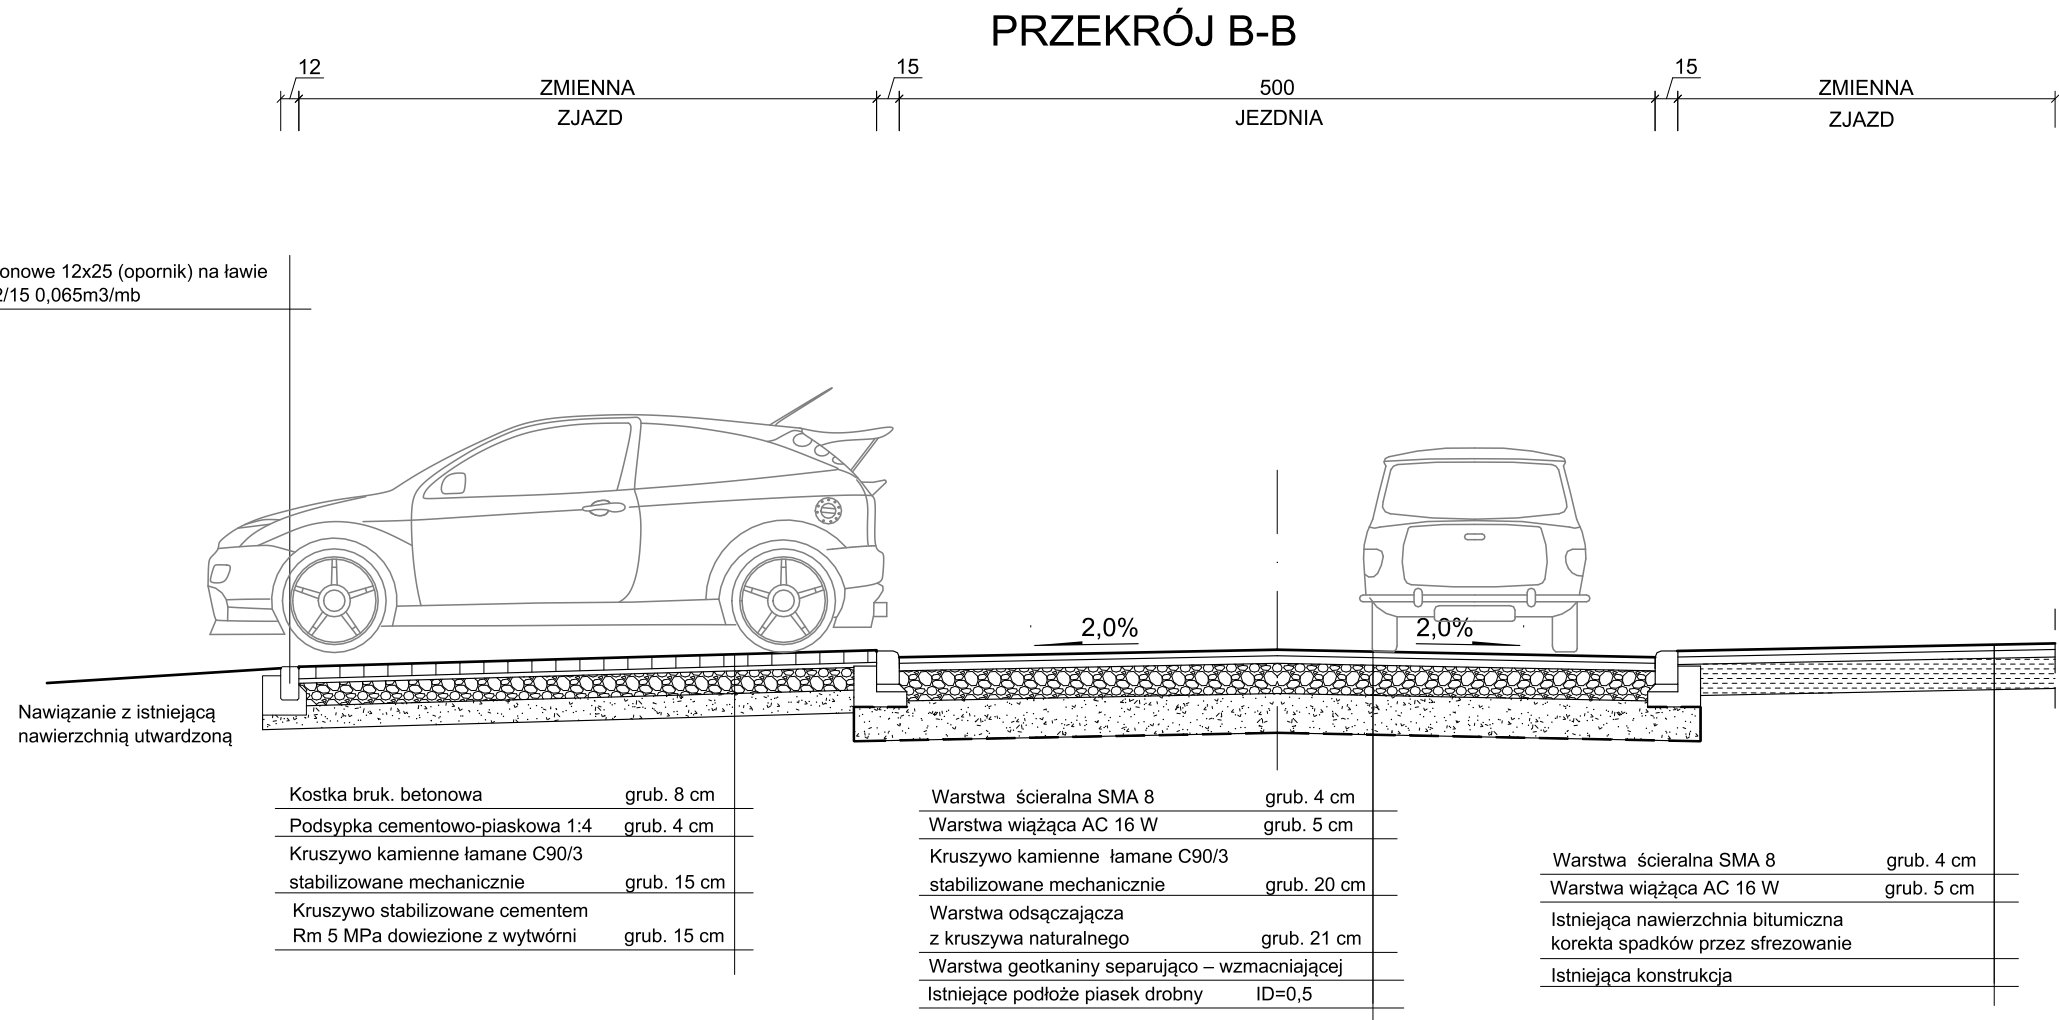



PRZEKROJE KONSTRUKCYJNE  
SKALA 1:50

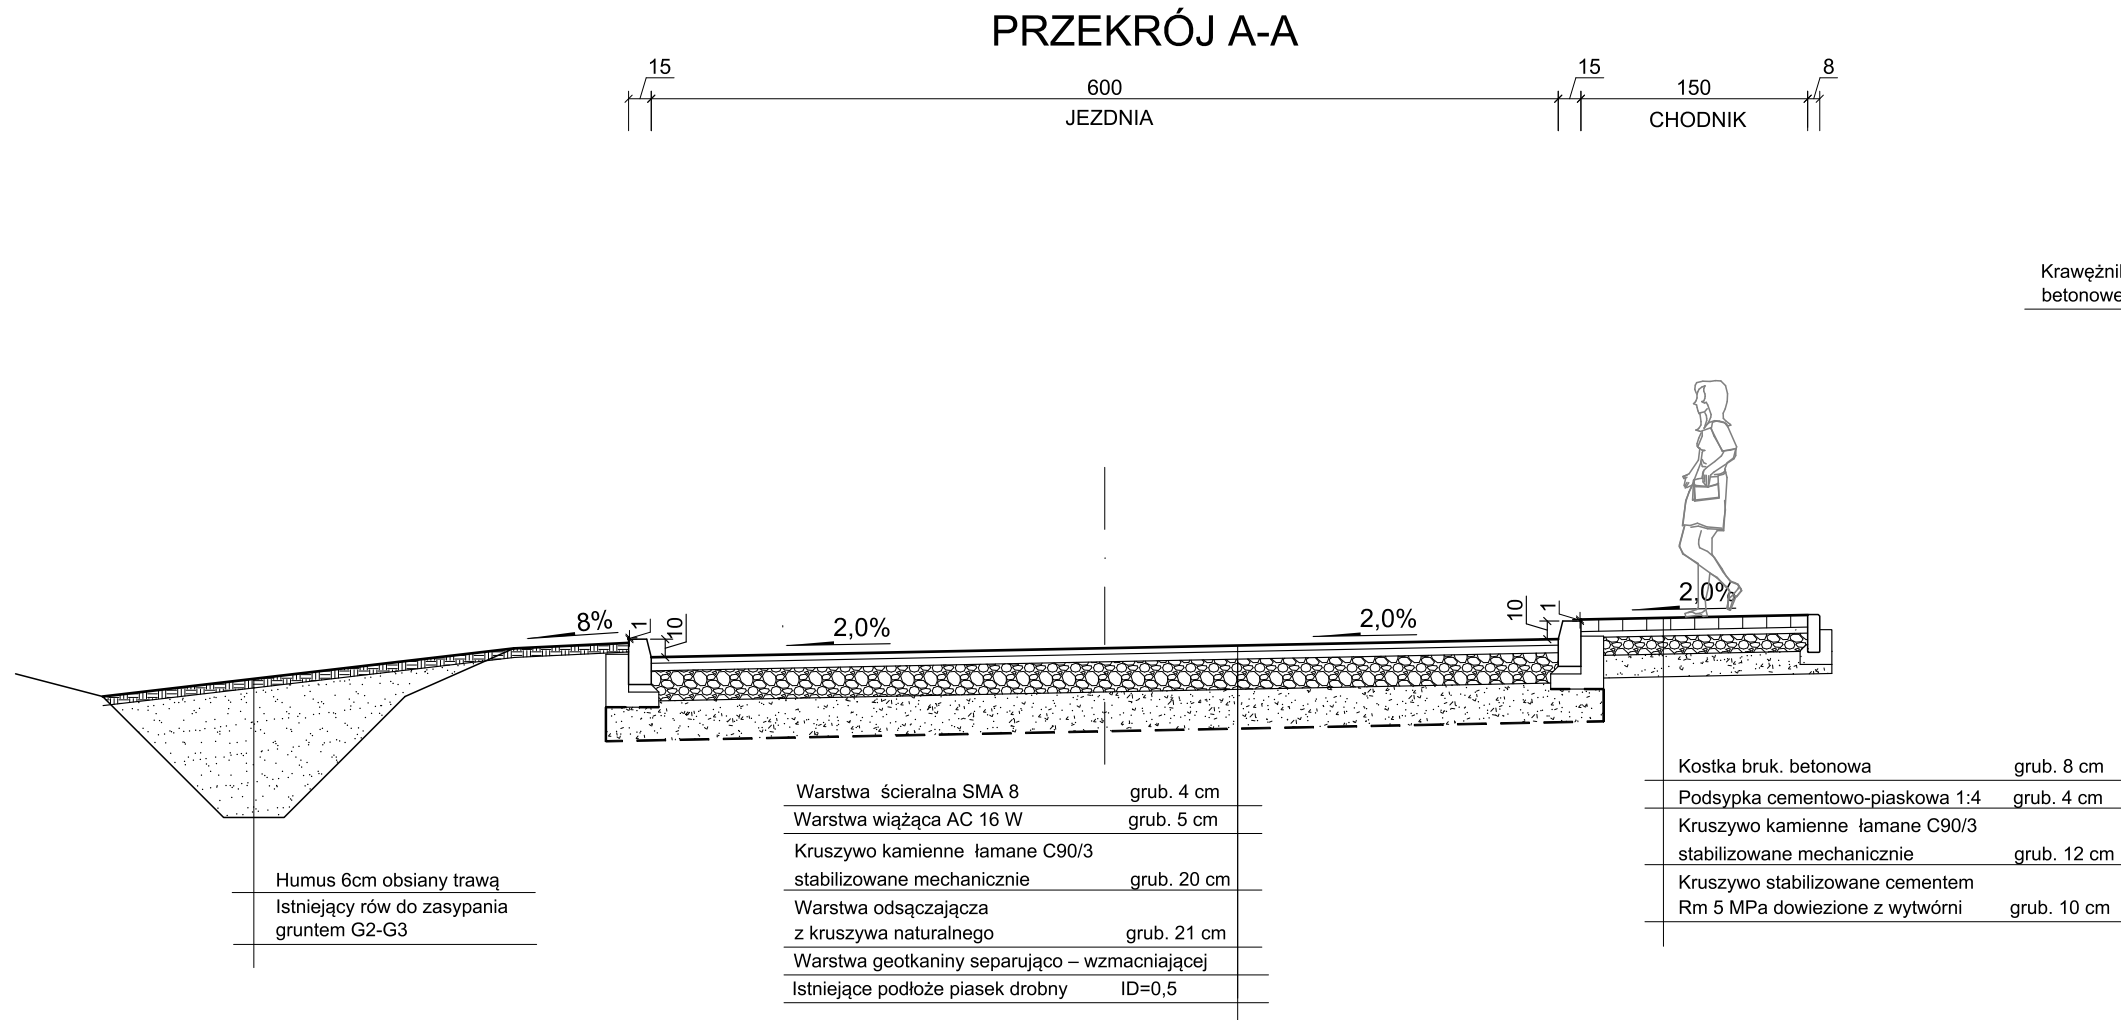


KRAWĘŻNIK  
OBRZEŻE

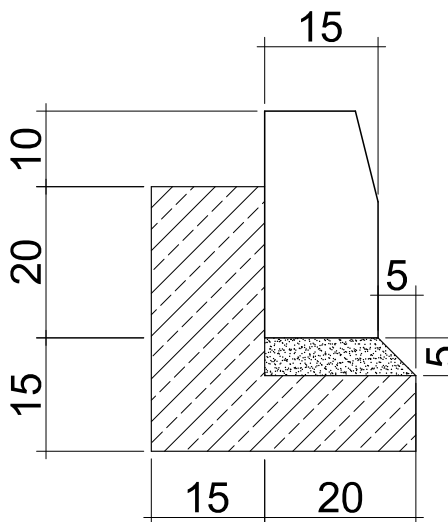

KRAWĘŻNIK  
OPORNIK 12x22

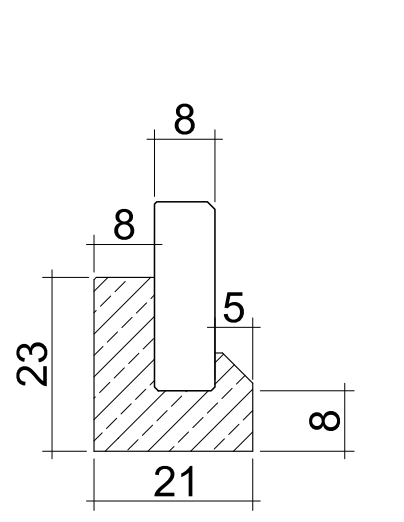

KRAWĘŻNIK  
WTOPIONY

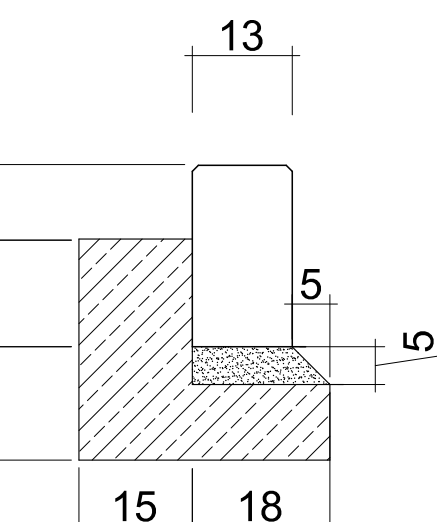

<div><div>OIB</div><div>WOJTANOWSKI</div></div> <div>OBSŁUGA INWESTYCJI BUDOWLANYCH</div> <div>Tomasz Wojtanowski</div> <div>82-300 Elbląg ul. Ogólna 1M/3</div>				
<div>PROJEKT BUDOWLANY/ WYKONAWCZY</div> <div>"Przebudowa drogi lokalnej, gminnej Nr 101013 N, na dł. ok.0,52 km w miejscowości MYŚLECIN"</div> <div>województwo: warmińsko - mazurskie, powiat: elbląski, gmina Elbląg obręb Myślecin, działka nr 16</div>				
Inwestor	Gmina Elbląg ul. Browarna 85			Branża DR P.W.
Tytuł opracowania	PRZEKROJE KONSTRUKCYJNE			Data oprac. 08.2019
Zespół projektowy	imię i nazwisko	uprawnienia	podpis	Skala: 1:50  Rys nr : <b>11</b>
Opracował	mgr inż. Tomasz Wojtanowski			
Projektował	mgr inż. Małgorzata Michalik-Danowska	1971/EL/94		