



PRZEKROJE POPRZECZNE SKALA 1:200/200


Pik = 0+320,00
Skala 1:200/200

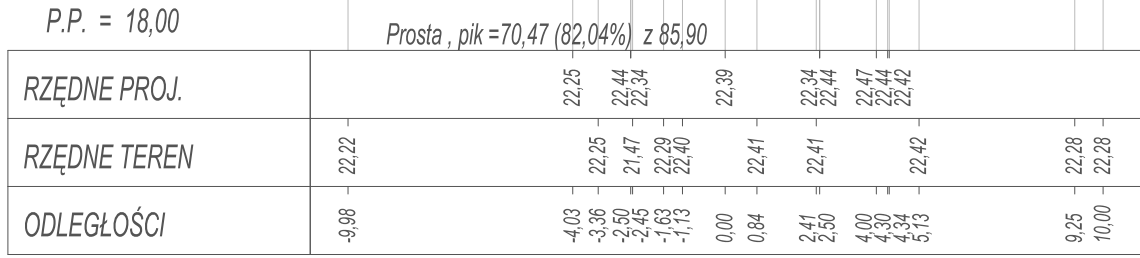


Pik = 0+330,00
Skala 1:200/200

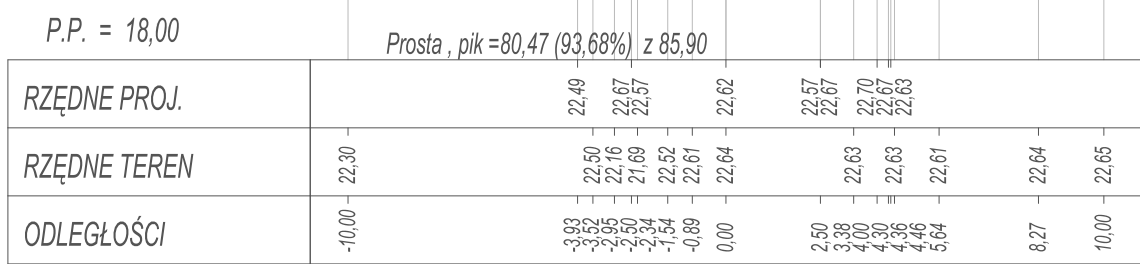


Pik = 0+340,00
Skala 1:200/200

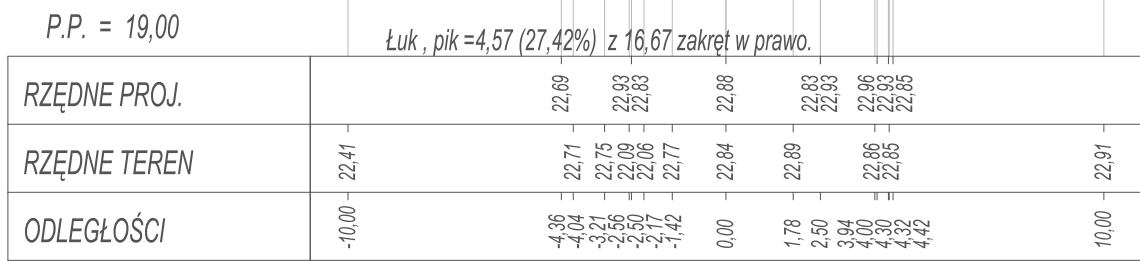


Pik = 0+350,00
Skala 1:200/200

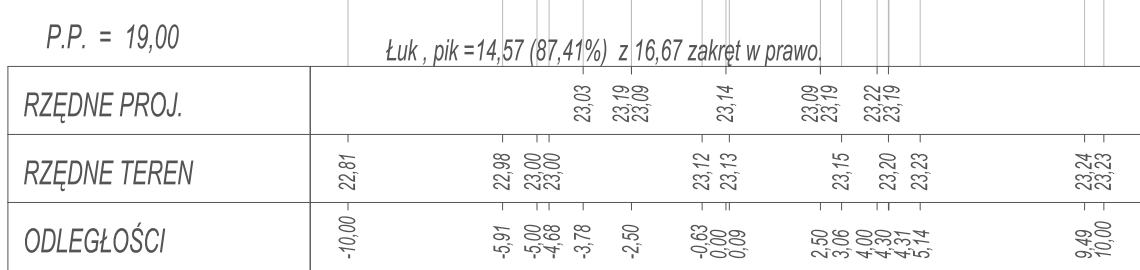


Pik = 0+360,00
Skala 1:200/200

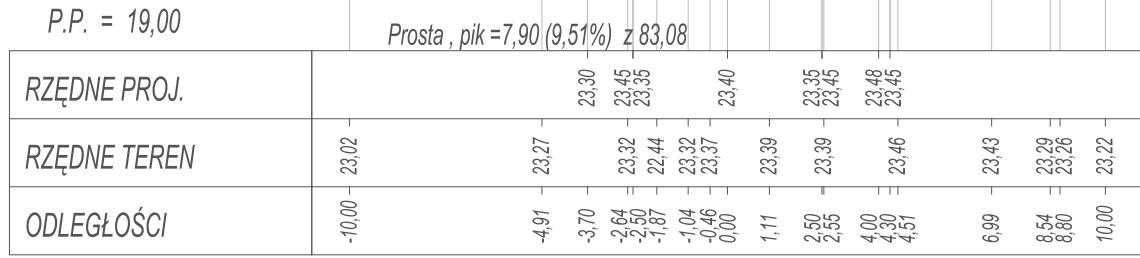


Pik = 0+370,00
Skala 1:200/200

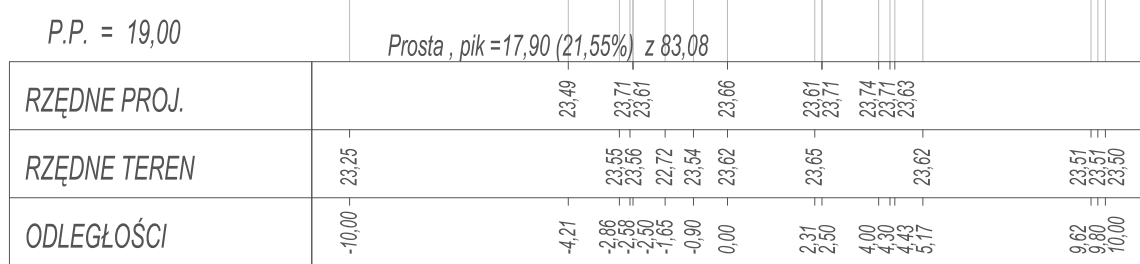


Pik = 0+380,00
Skala 1:200/200

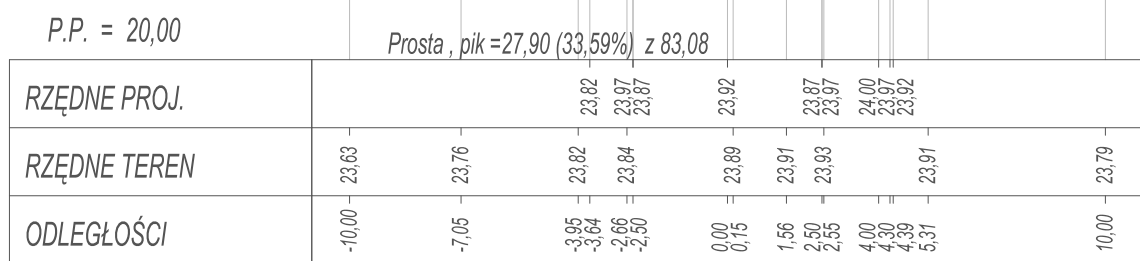


Pik = 0+390,00
Skala 1:200/200

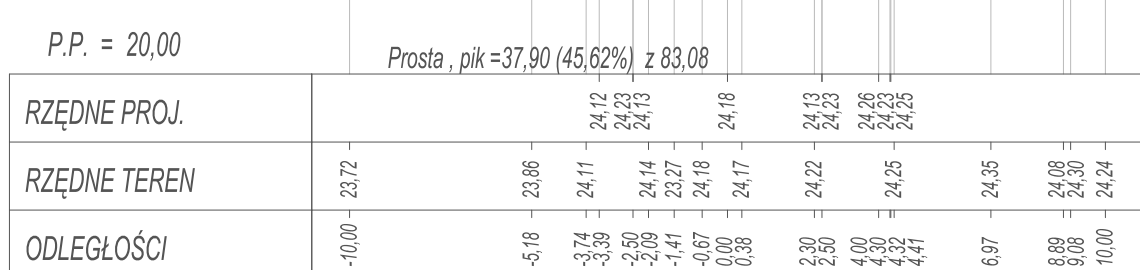


Pik = 0+400,00
Skala 1:200/200

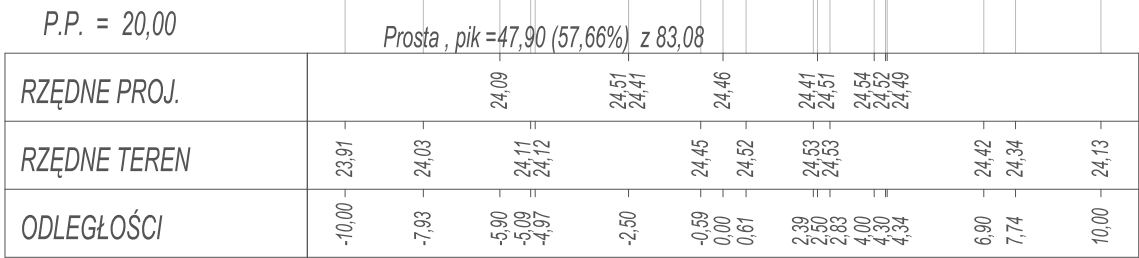


Pik = 0+410,00
Skala 1:200/200

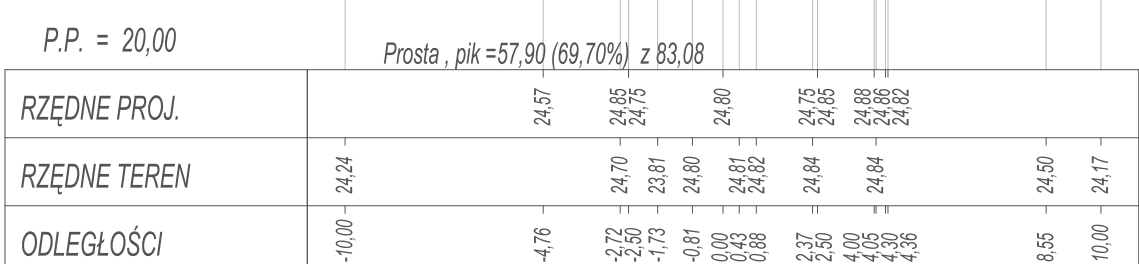


Pik = 0+420,00
Skala 1:200/200

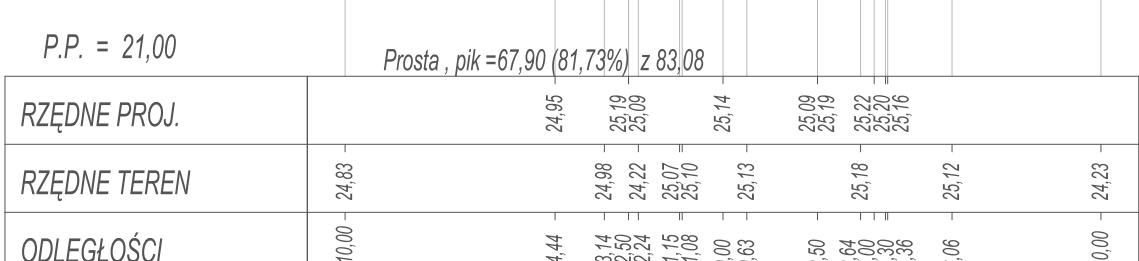


Pik = 0+430,00
Skala 1:200/200

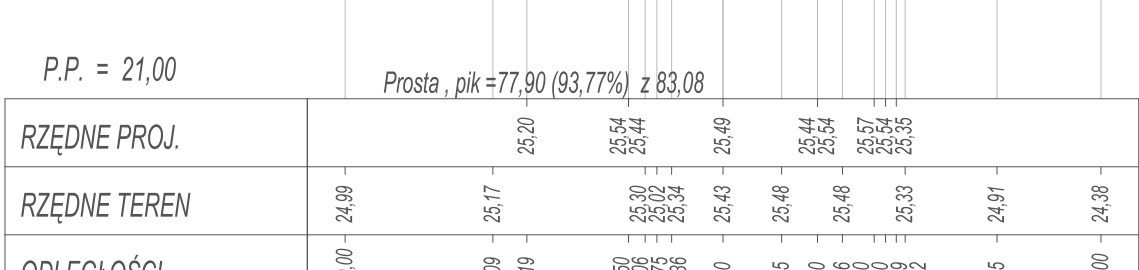


Pik = 0+440,00
Skala 1:200/200

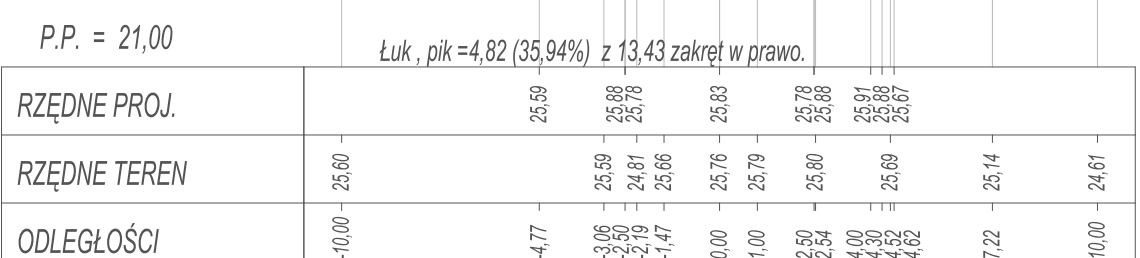


Pik = 0+450,00
Skala 1:200/200

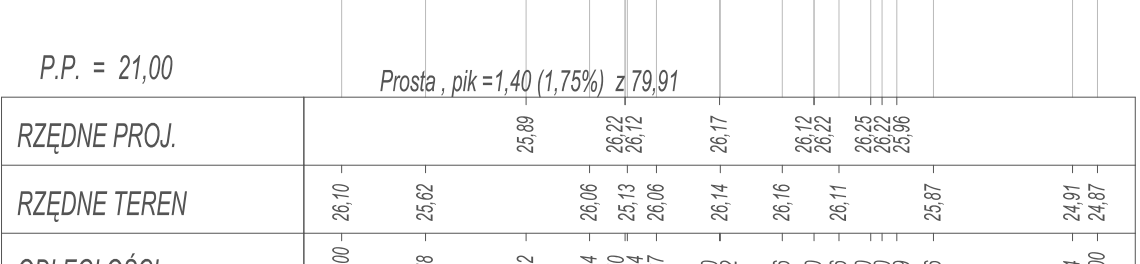

Pik = 0+460,00
Skala 1:200/200

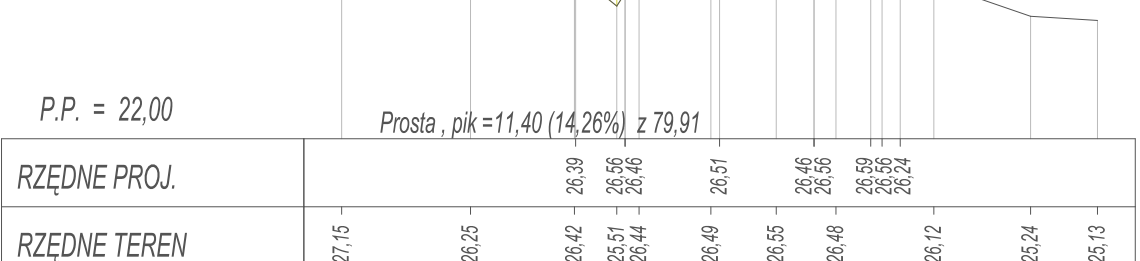

Pik = 0+470,00
Skala 1:200/200

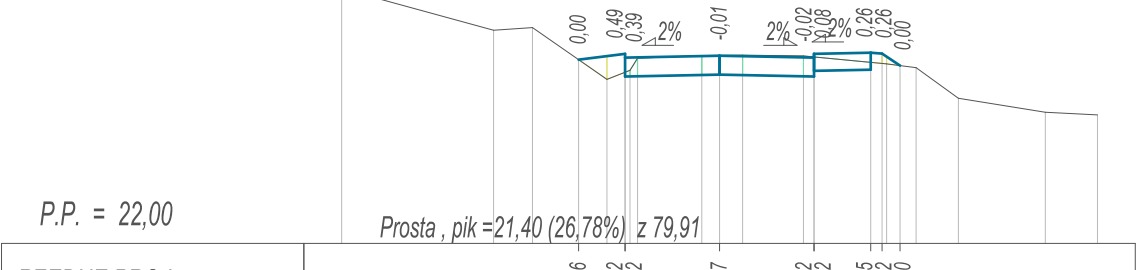

Ark. 3

<div><div>OIB</div><div>WOJTANOWSKI</div></div> <div>OBŚŁUGA INWESTYCJI BUDOWLANYCH Tomasz Wojtanowski 82-300 Elbląg ul. Ogólna 1M/3</div>				
Nazwa projektu	PROJEKT BUDOWLANY/ WYKONAWCZY "Przebudowa drogi lokalnej, gminnej Nr 101013 N, na dł. ok.0,52 km w miejscowości MYŚLECIN"			
Adres obiektu	województwo: warmińsko - mazurskie, powiat: elbląski, gmina Elbląg obwód Myślecin, działka nr 16			
Inwestor	Gmina Elbląg ul. Browarna 85		Branża DR P.W.	
Tytuł opracowania	PRZEKROJE POPRZECZNE		Data oprac.	Skala: 1:200/200 Rys nr : 9
Zespół projektowy	imię i nazwisko	uprawnienia	podpis	
Opracował	mgr inż. Tomasz Wojtanowski			
Projektował	mgr inż. Małgorzata Michalik-Danowska	1971/EL/94		