



PRZEKROJE POPRZECZNE SKALA 1:200/200

Ark. 2


Pik = 0+160,00  
Skala 1:200/200

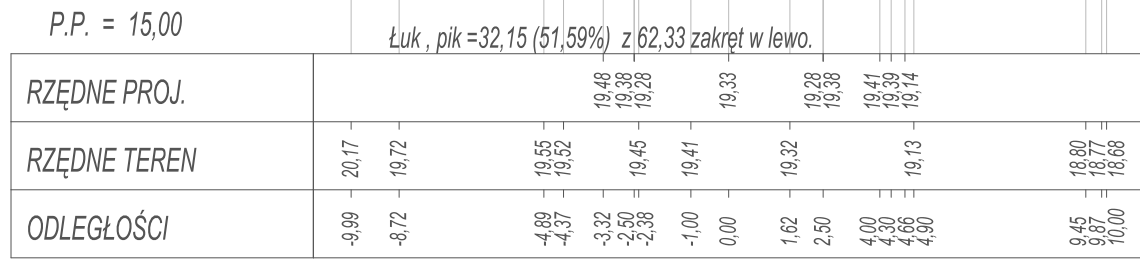


Pik = 0+170,00  
Skala 1:200/200

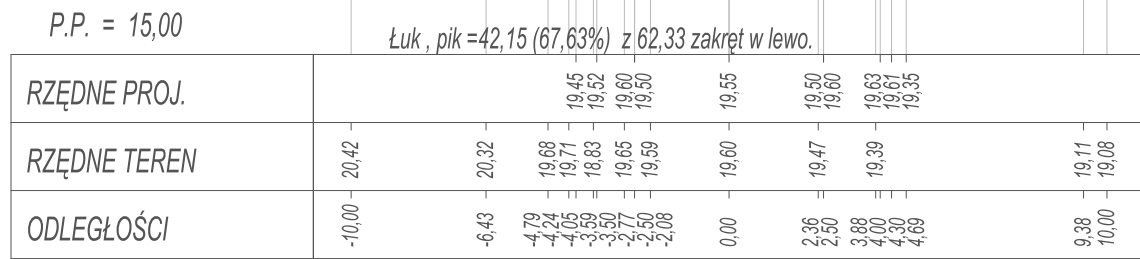


Pik = 0+180,00  
Skala 1:200/200

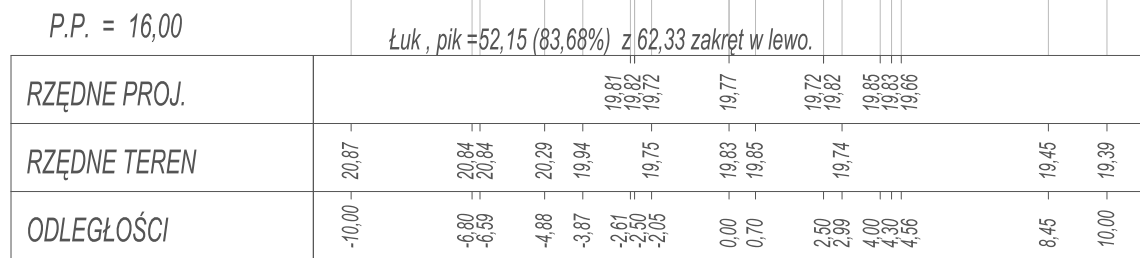


Pik = 0+190,00  
Skala 1:200/200

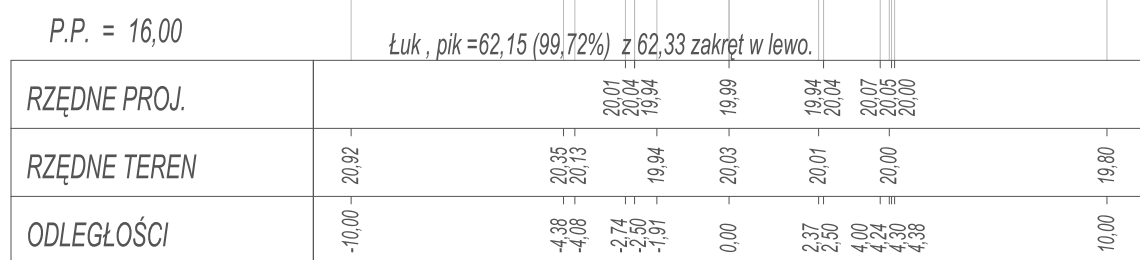


Pik = 0+200,00  
Skala 1:200/200

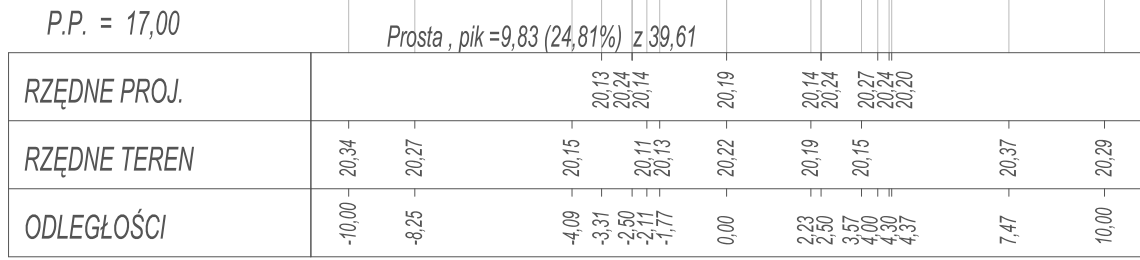


Pik = 0+210,00  
Skala 1:200/200

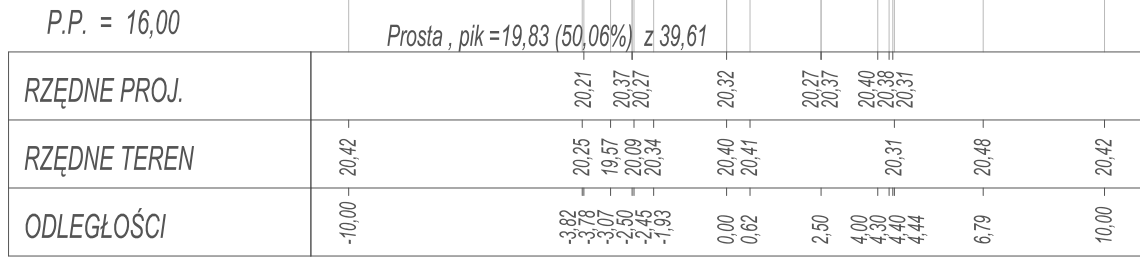


Pik = 0+220,00  
Skala 1:200/200

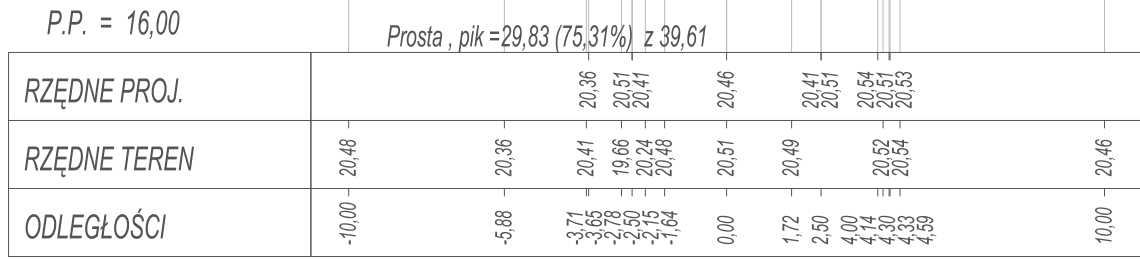


Pik = 0+230,00  
Skala 1:200/200

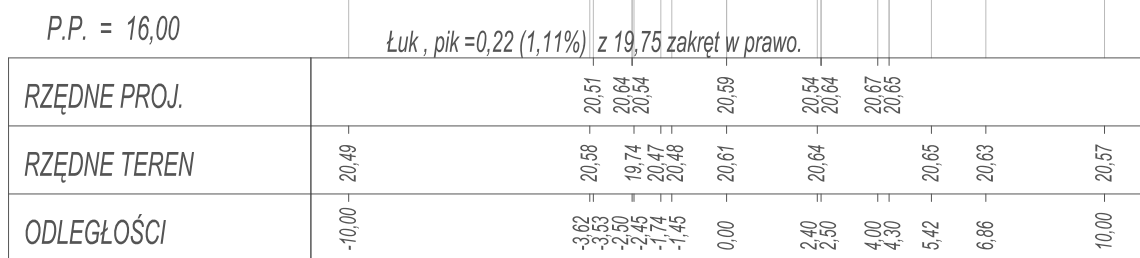


Pik = 0+240,00  
Skala 1:200/200

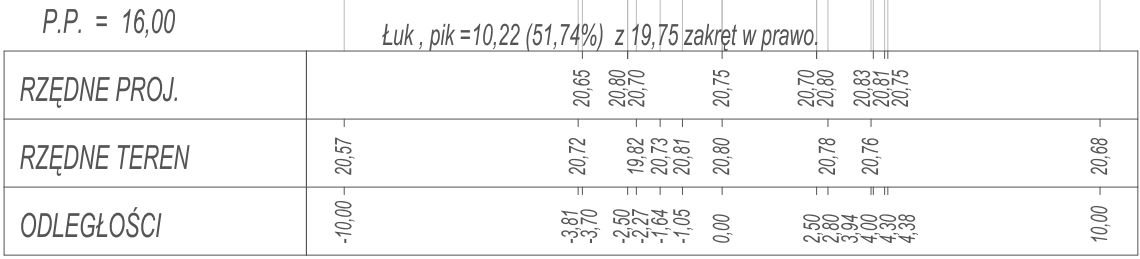


Pik = 0+250,00  
Skala 1:200/200

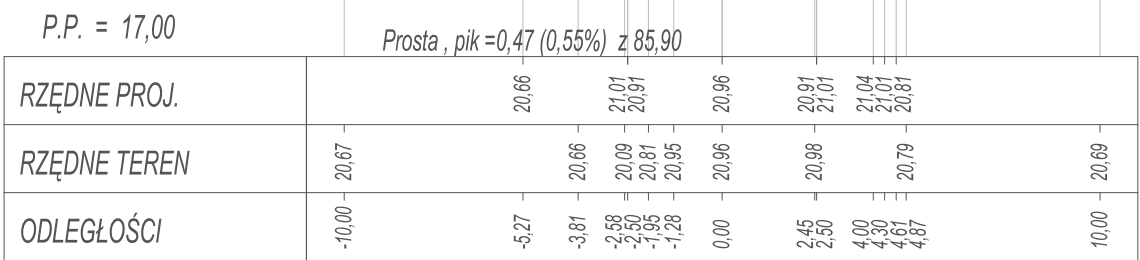


Pik = 0+260,00  
Skala 1:200/200

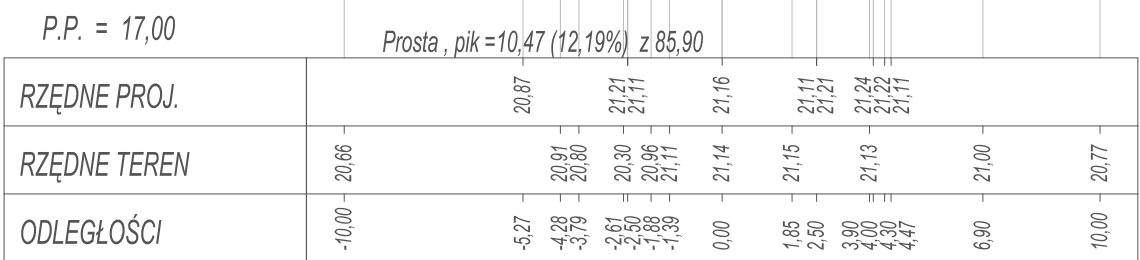


Pik = 0+270,00  
Skala 1:200/200

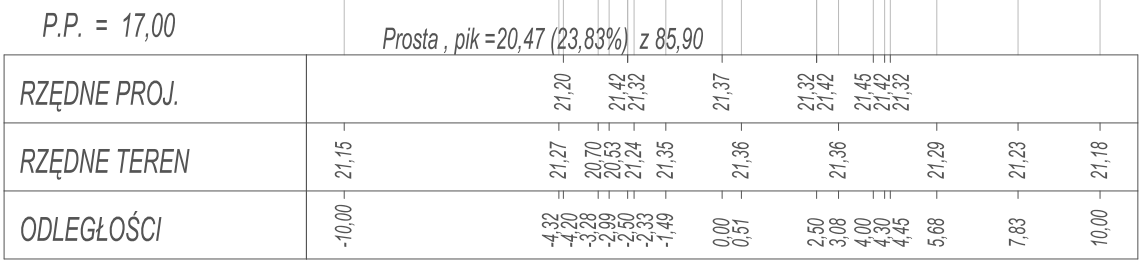


Pik = 0+280,00  
Skala 1:200/200

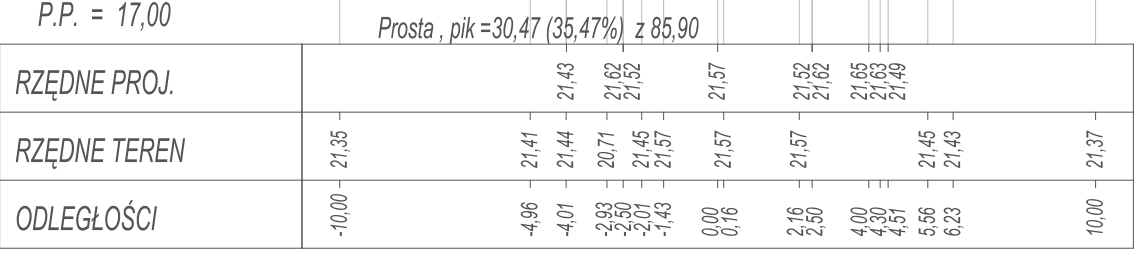


Pik = 0+290,00  
Skala 1:200/200

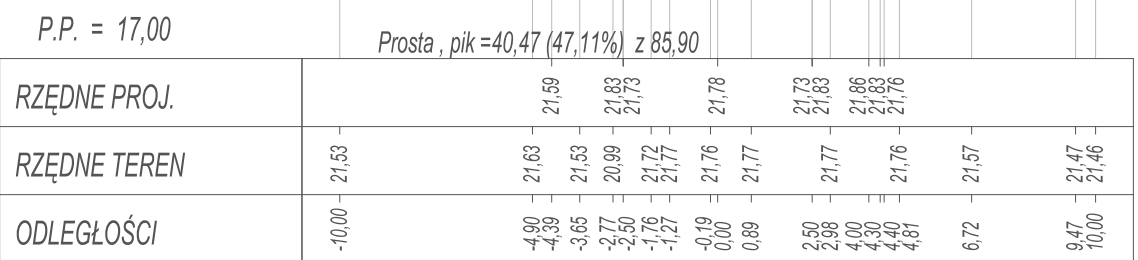

Pik = 0+300,00  
Skala 1:200/200

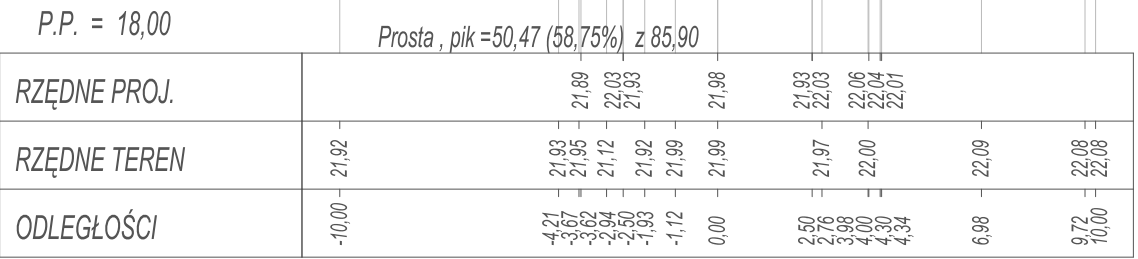

Pik = 0+310,00  
Skala 1:200/200

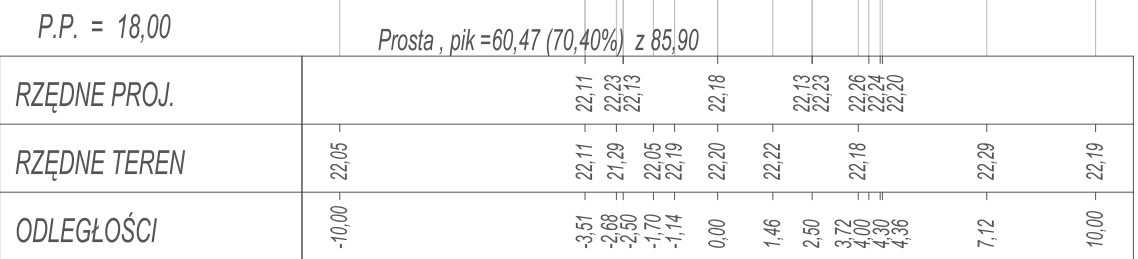

<div>OIB</div> <div>WOJTANOWSKI</div> <div>Obsługa inwestycji budowlanych</div> <div>Tomasz Wojtanowski</div> <div>82-300 Elbląg ul. Ogólna 1M/3</div>				
Nazwa projektu		PROJEKT BUDOWLANY/ WYKONAWCZY		
Adres obiektu		"Przebudowa drogi lokalnej, gminnej Nr 101013 N, na dł. ok.0,52 km w miejscowości MYŚLECIN"		
Inwestor		Gmina Elbląg    ul. Browarna 85	Branża DR P.W.	
Tytuł opracowania		PRZEKROJE POPRZECZNE		Data oprac. 08.2019
Zespół projektowy		imię i nazwisko	uprawnienia	podpis
Opracował		mgr inż. Tomasz Wojtanowski		
Projektował		mgr inż. Małgorzata Michalik-Danowska	1971/EL/94	
Skala:				1:200/200
Rys nr :				8