


0.1	szatnia terakota	30m <sup>2</sup>
0.2	natryski terakota	5m <sup>2</sup>
0.3	natryski terakota	5m <sup>2</sup>
0.4	szatnia terakota	40m <sup>2</sup>
0.5	komunikacja terakota	7m <sup>2</sup>
0.6	pokój sędziów terakota	8m <sup>2</sup>
0.7	pom. magazynowe terakota	5m <sup>2</sup>

Pow. użytk. poddasza 100 m<sup>2</sup>

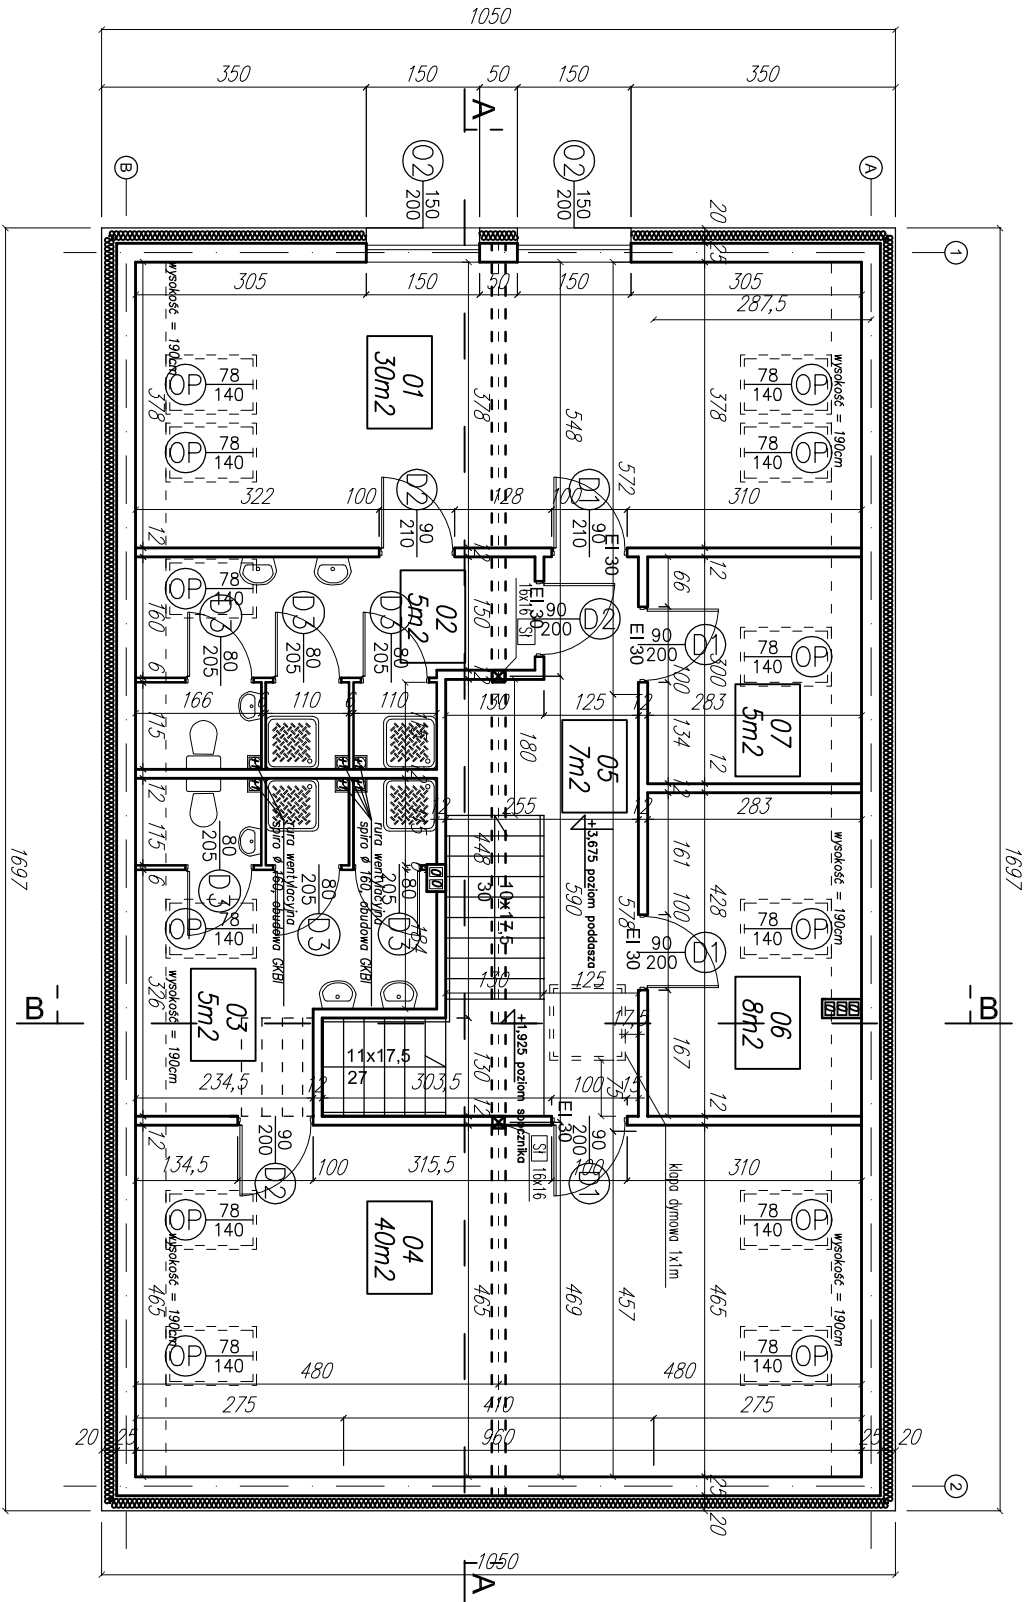

TEMAT: GMINNY BUDYNEK WIELOFUNKCYJNY SIEDZIBA KLUBU SPORTOWEGO, ŚWIETLICA WIEJSKA I GARAŻ OSP	
LOKALIZACJA: LISÓW, GMINA ELBLĄG DZIAŁKA NR 13/63	
INWESTOR: GMINA ELBLĄG, UL. BROWARNA 85, 82-300 ELBLĄG	
BRANŻA: ARCHITEKTURA	STADIUM: PROJEKT BUDOWLANY
NAZWA RYSUNKU: RZUT PODDASZA	
PROJ. arch. Maciej Sywula upr. PO/KK/414/2011	PODPIS:
SPR. arch. Robert Butowski upr. PO/KK/392/2011	
SKALA 1:100	DATA OPRACOWANIA: GRUDZIEŃ 2016
	NR RYS. 3