


PROFIL PODŁUŻNY KANALIZACJI DESZCZOWEJ - D1 - RÓW

SKALA 1:100/500

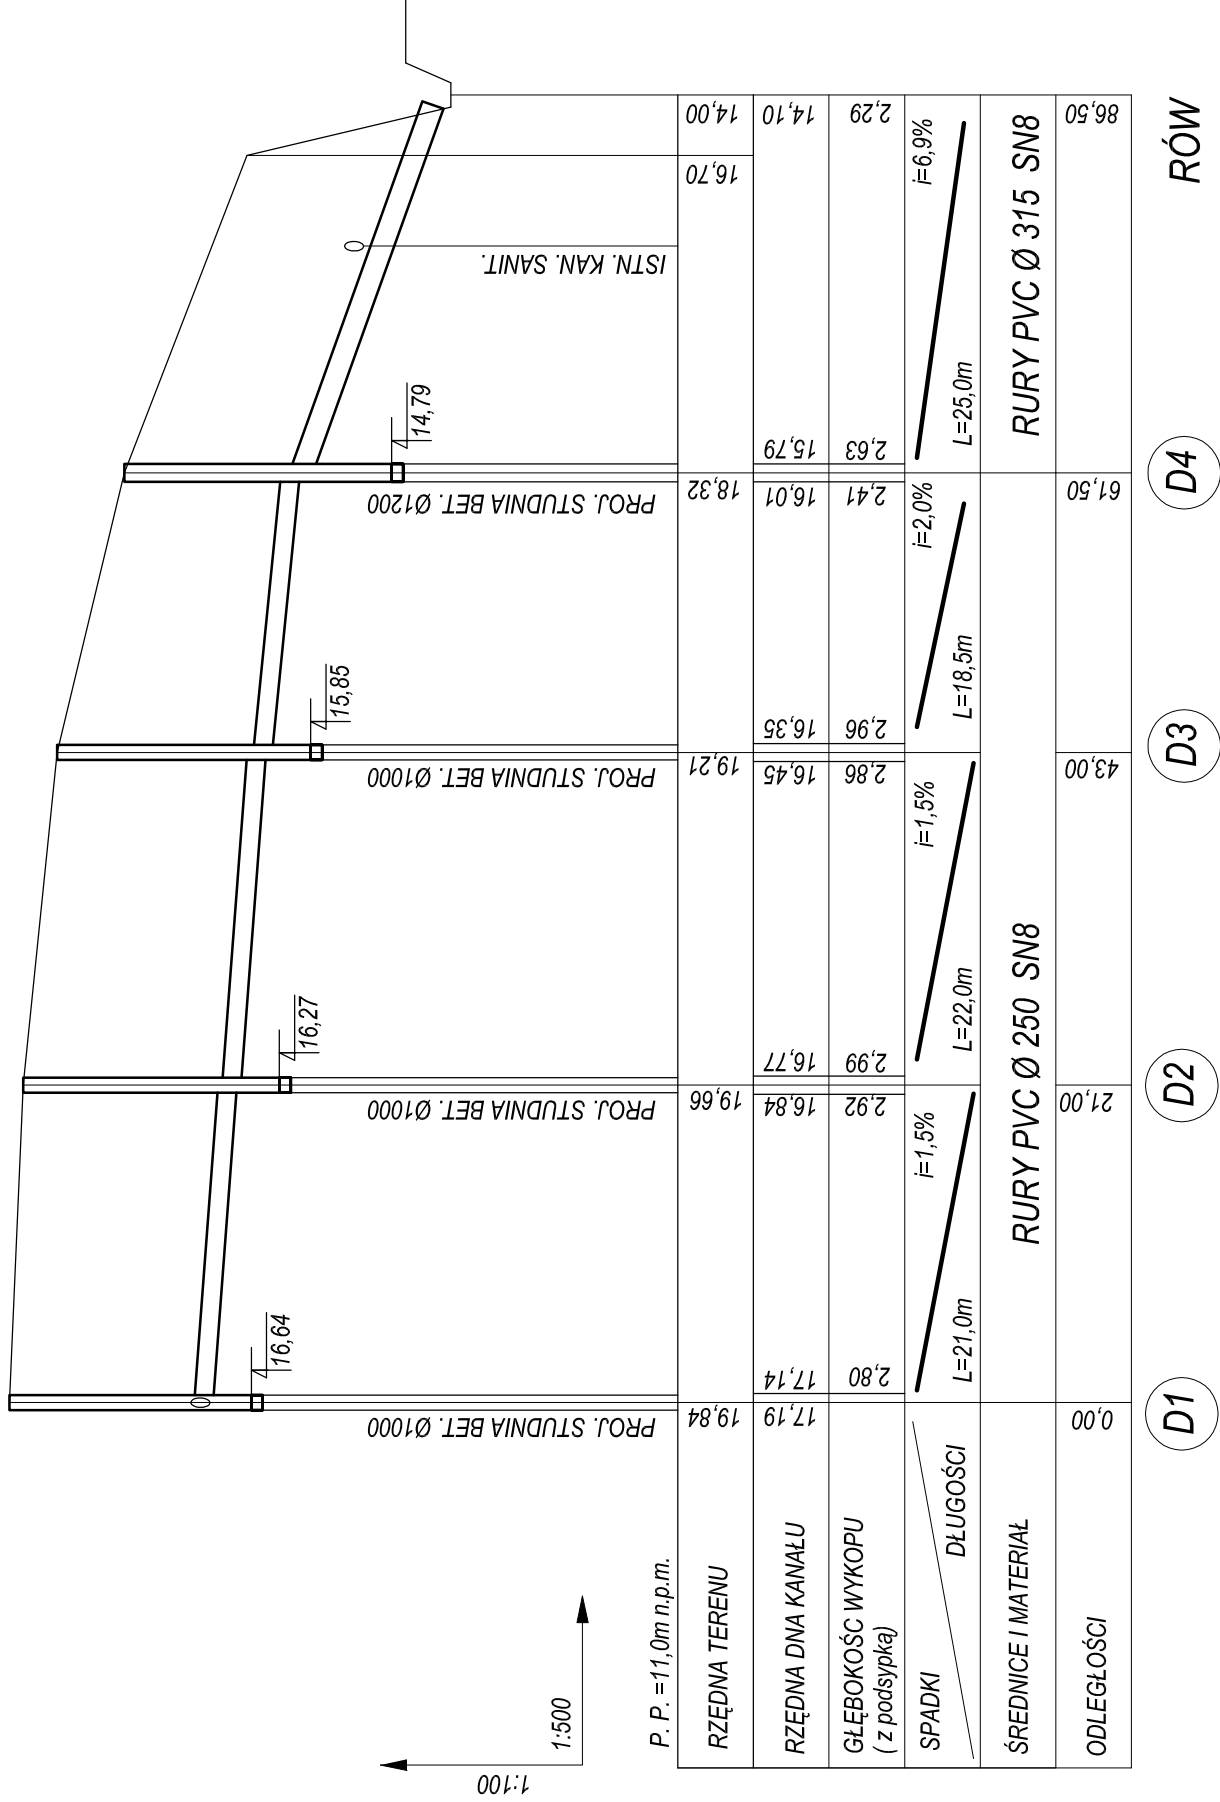

ZAKŁAD USŁUGOWY JAROSŁAW POLAKOWSKI 82-300 ELBLĄG UL. SUWAŃSKA 21/1			
temat	PROJEKT BUDOWLANY REMONT ISTNIEJĄCEJ KANALIZACJI DESZCZOWEJ W SZKOLE W PILONIE		
adres inwestycji	PILONA GM. ELBLĄG DZ. NR 34		
nazwa rysunku	PROFIL PODŁUŻNY KANALIZACJI DESZCZOWEJ D1 - RÓW		
projektant	JAROSŁAW POLAKOWSKI	upr. nr	628/EL/83
sprawdził	mgr inż. MARCIN SZYMKO	upr. nr	WAM/00034/POOS/16
	branża SANIT.	nr rys. 2	skala 1 : 500
			data 10.2016