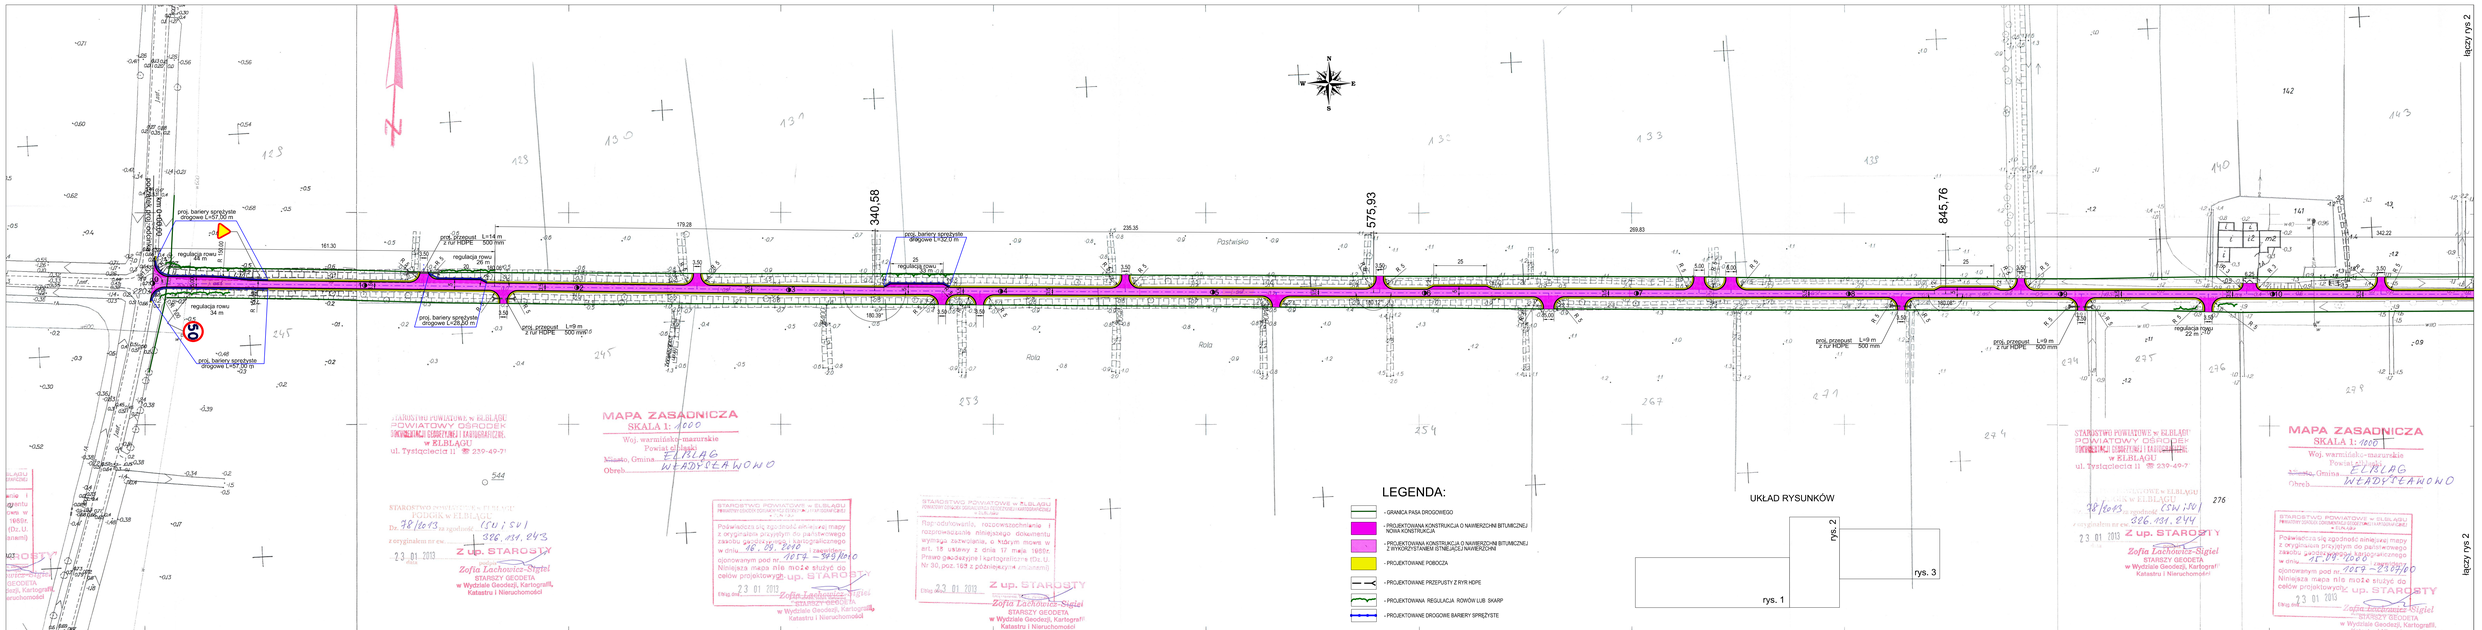

03,1057-17/2004,1057-27/2004,1057-48/2005
2-324/2010, 1057-376/2010, 1057-798/2010,
7-7939/2012

Mapę wykonano we wrześniu 2000 roku na podstawie danych uzyskanych z PODGiK oraz pomiaru bezpośredniego

Przedsiębiorstwo Usług Inżynieryjno-Technicznych "TAPOLKAR" Spółka z o.o. ul.Krótkowicka 108 82-300 Elbląg

Kierownik Roboty mgr inż. Zdzisław Mytkiewicz

KERG 1057-2307/00 Kolega Robót:

6.131.243
Władysławowo
Elbląg
v. elbląski
warmińsko - mazurskie

MAPA ZASADNICZA
1:1000

1. Osnowa pozioma - Układ państwowy "65"
2. Osnowa wysokościowa - poziom odniesienia "Kronsztadt '60"

TREŚĆ MAPY	
Sytuacja powierzchniowa	S
Rzeźba terenu	R
Ewidencja gruntów	E
Uzbrojenie terenu	U

7.216.07.0.2.4 241 7.216.07.0.3.3
234 244
133.041.1 133.041.2
7.216.07.0.7.2 7.216.07.0.8.1

Mapa stanowi część kartograficzną zasobu Powiatowego Ośrodka Dokumentacji Geodezyjnej i Kartograficznej w Elblągu

Reprodukcja, rozpowszechnianie i rozprowadzanie wymaga zezwolenia właściwego organu

STAROSTWO POWIATOWE w ELBLĄGU
POWIATOWY OŚRODEK DOKUMENTACJI GEODEZYJNEJ I KARTOGRAFICZNEJ
Na podstawie art. 12 ust. 2 pkt. 1 ustawy z dnia 17 maja 1989r. Prawo geodezyjne i kartograficzne (Dz. U. Nr 30, poz. 163 z późniejszymi zmianami) stwierdzam, że niniejsza mapa nie może służyć do celów projektowych.
Elbląg dnia 11 MAJ 2010

ZMIANY:
KERG 1057-379/2010, 1057-798/2010, 1057-7939/2012

Mapę wykonano we wrześniu 2000 roku na podstawie danych uzyskanych z PODGiK oraz pomiaru bezpośredniego

Przedsiębiorstwo Usług Inżynieryjno-Technicznych "TAPOLKAR" Spółka z o.o. ul. Krótkowicka 108, 82-300 Elbląg

Kierownik Roboty mgr inż. Zdzisław Mytkiewicz

KERG 1057-2307/00 Kolega Robót:

6.131.244
Władysławowo
Elbląg
j.warmińsko - mazurskie

PROWED* Biuro Projektów Drogowych
82-300 ELBLĄG ul. Ks. Dz. 68/68 tel. 05 55-68-68
e-mail:prowed@wp.pl

TEMAT:	Droga gminna Nr 101006 N
ADRES OBIEKTU:	obręb nr 29 Władysławowo gm. Elbląg
INWESTOR:	Gmina Elbląg
TYTUŁ/RODZAJ OPRACOWANIA:	Projekt drogowy - projekt budowlany
IMIĘ I NAZWISKO PROJEKTANTA:	mgr inż. Wiesław Sienkiewicz nr upr. 0747/87
PROJEKT WYKONAŁ:	Projekt Drogowy
PODPIS PROJEKTANTA/ PROJEKTANTÓW:	Projekt Drogowy
SPRAWDZIŁ:	Projekt Drogowy
SKALA:	1:1000

MAPA ORIENTACYJNA
drog 1
Str. nr 1 Str. razem 1

łączy rys 2
łączy rys 2

rys 1 droga Władysławowo.dgn 2013-05-14 16:10:38