
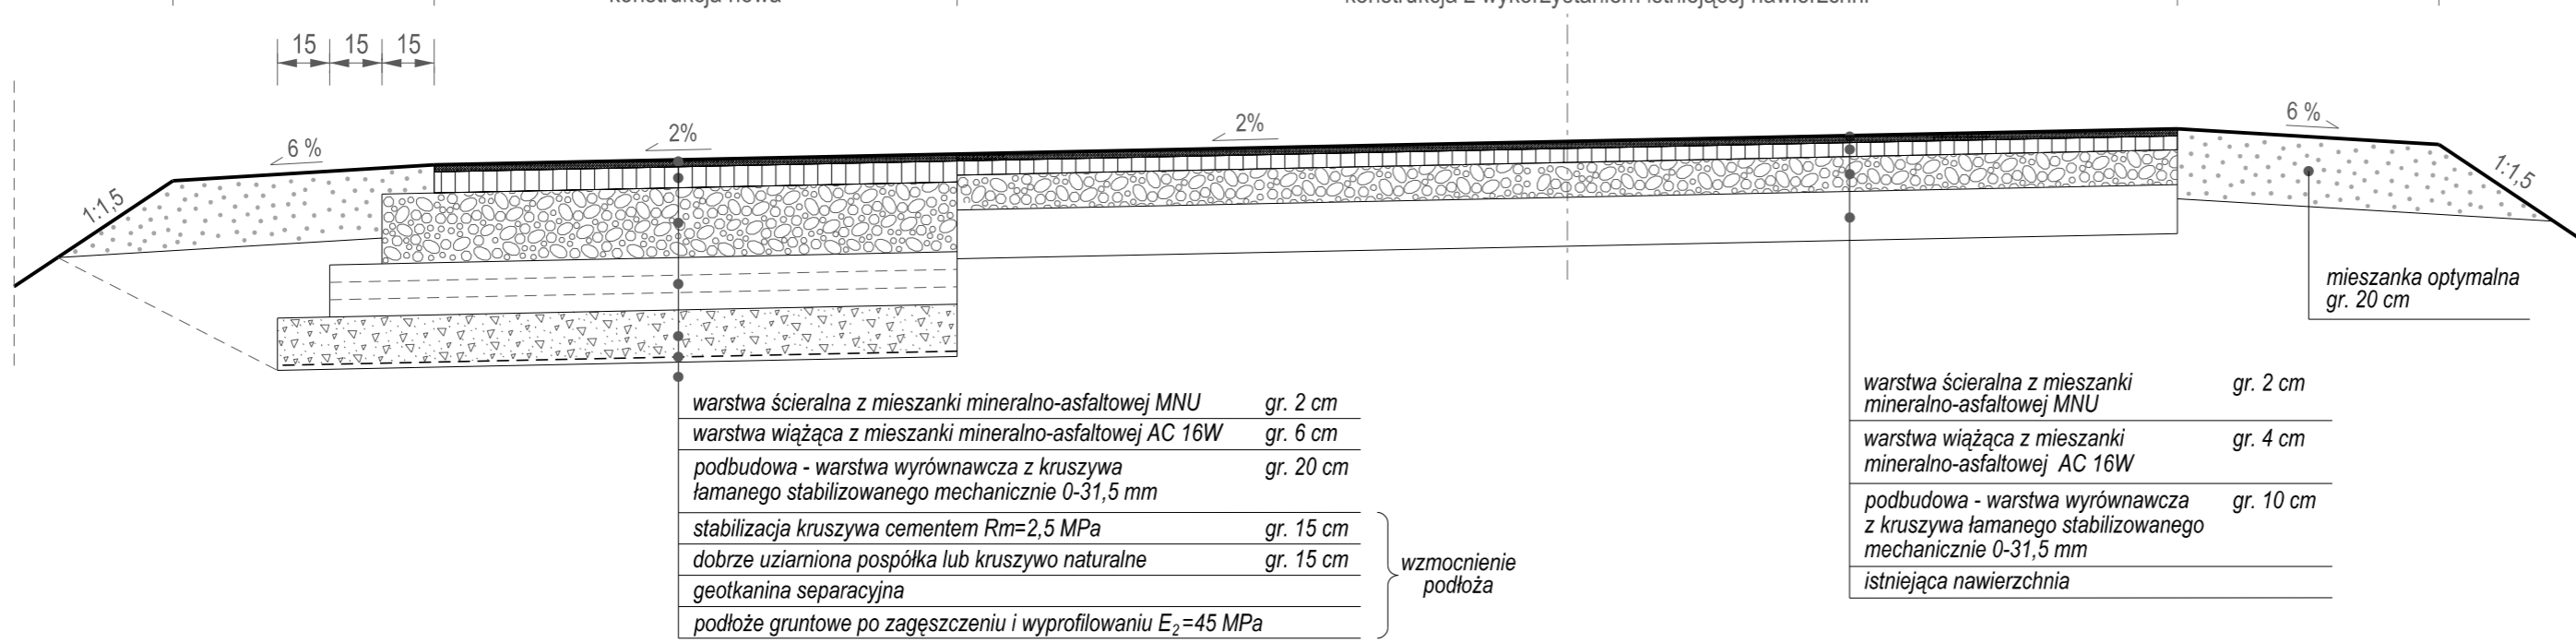
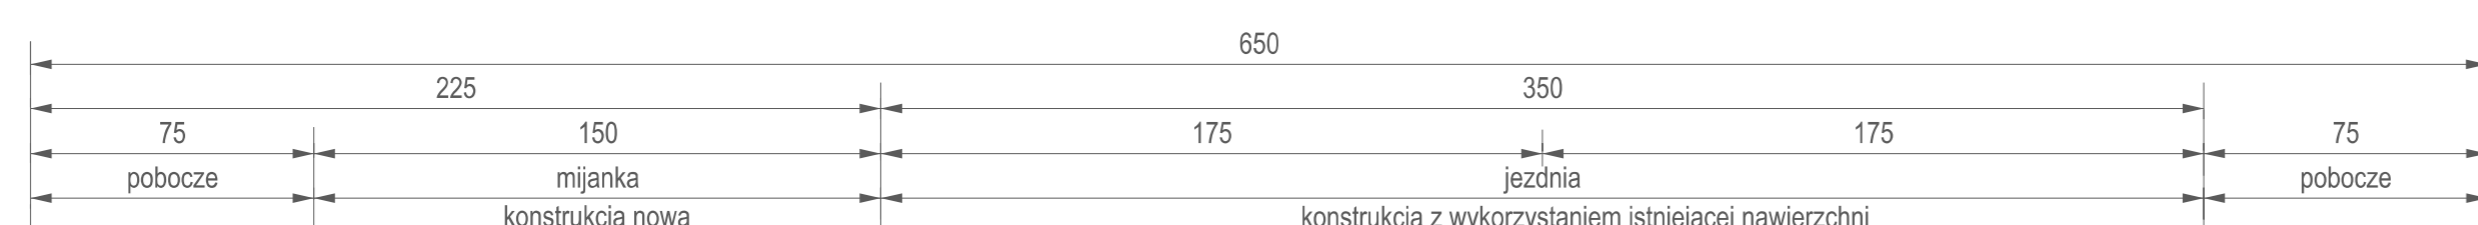
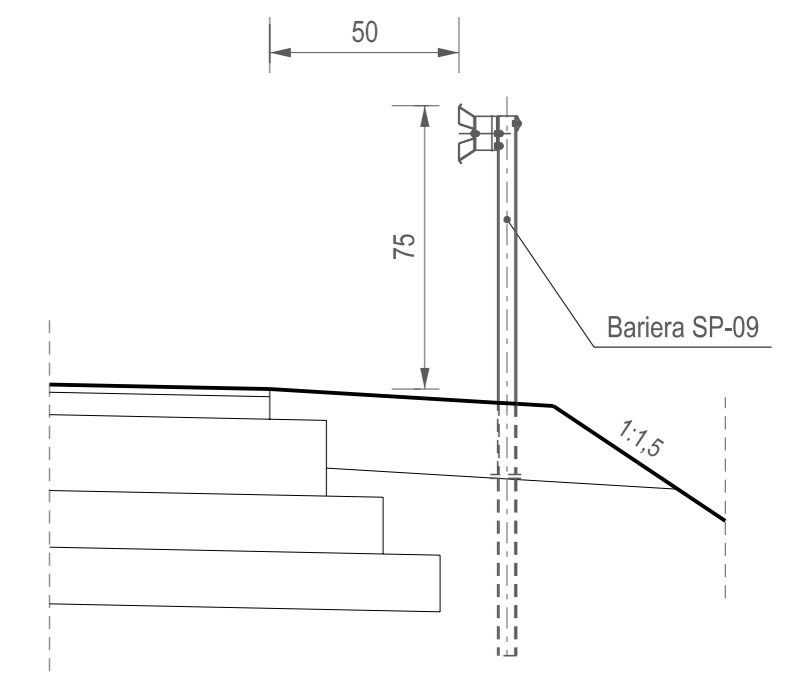


# PRZEKROJE KONSTRUKCYJNE

## SZCZEGÓŁ LOKALIZACJA BARIERY SPRĘŻYSTEJ

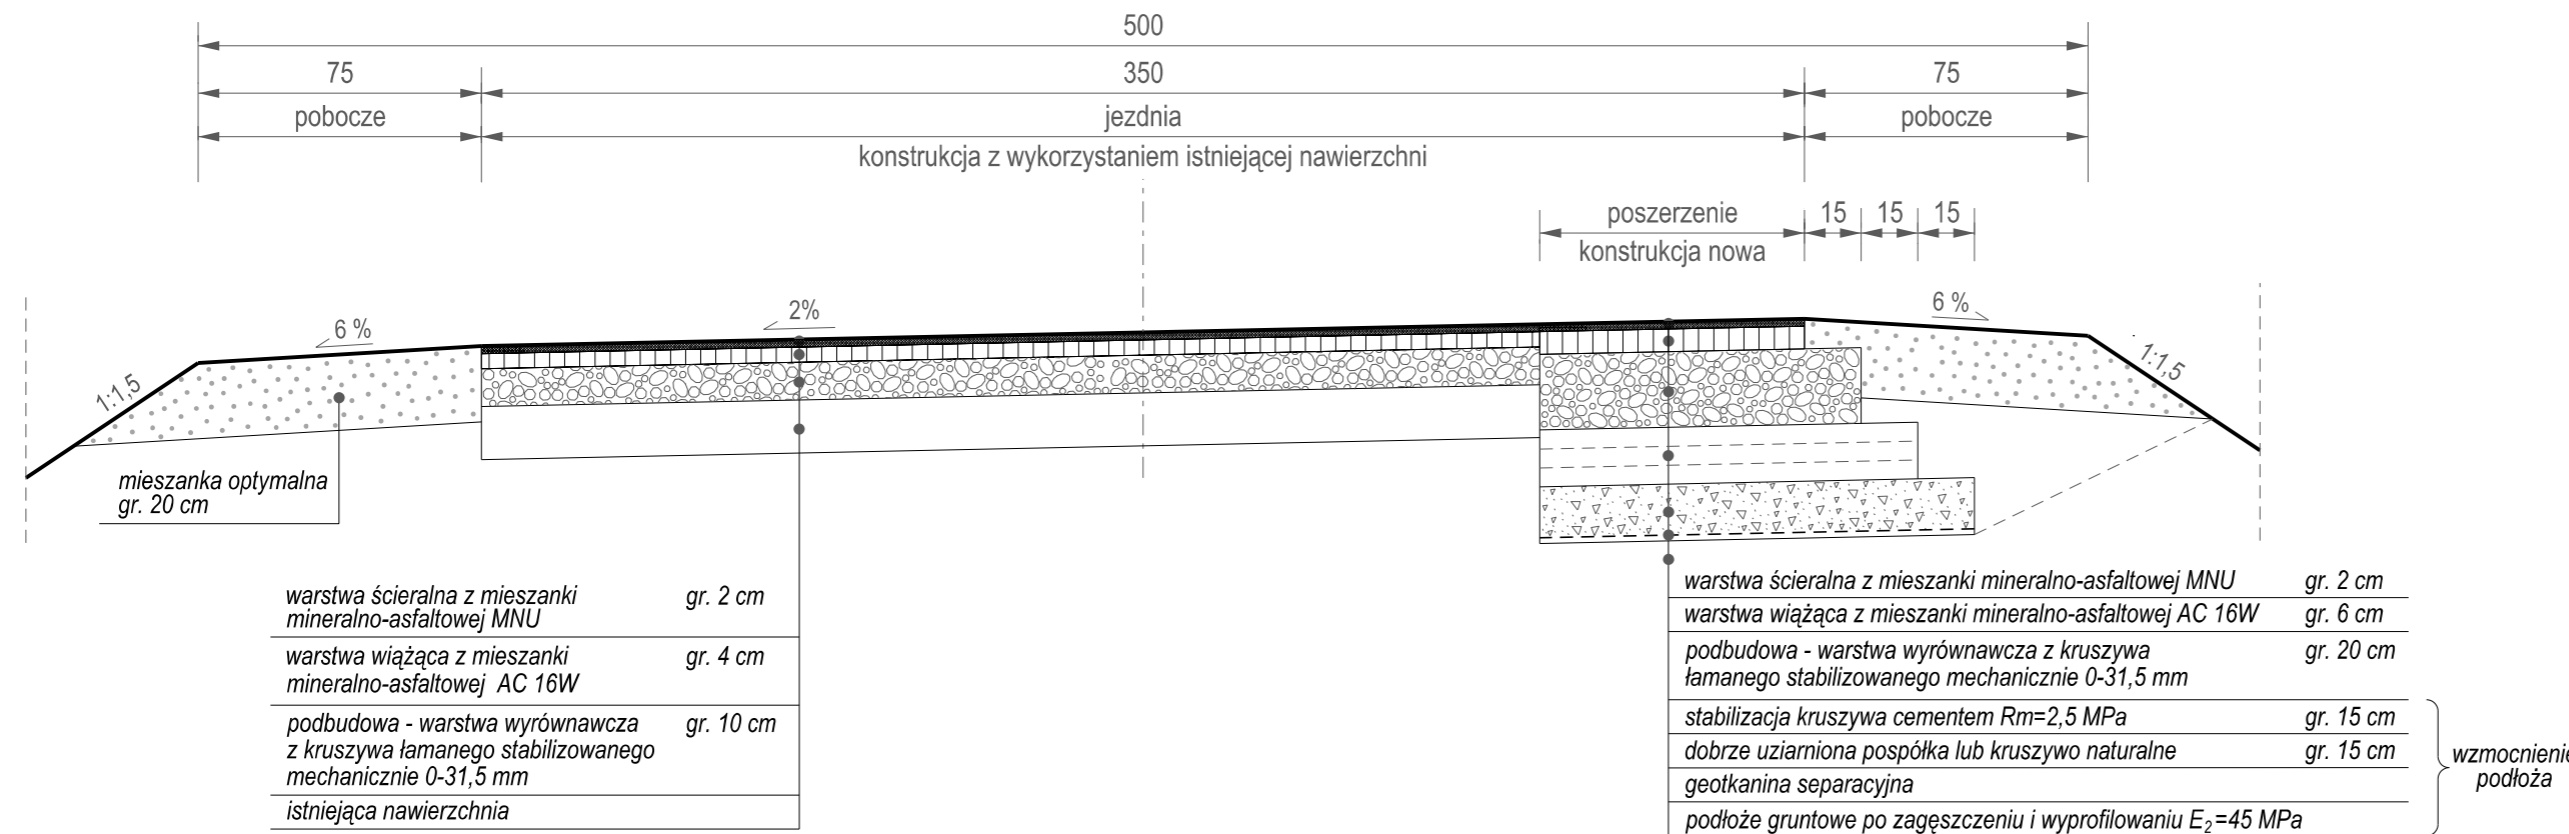

<b>"PROWED" Biuro Projektów Drogowych</b> 82-300 ELBLĄG TEL/FAX (55) 648-13-69 UL. LEGIONÓW 5 prowed@op.pl				
Nazwa obiektu	<b>Droga gminna Nr 101006 N</b>			
Adres obiektu	<b>obwód nr 29 Władysławowo gm. Elbląg</b>			
Investor	Gmina Elbląg	Faza	<b>P.B.</b>	
Tytuł oprac./rysunku	<b>Projekt drogowy uproszczony</b>			Branża (Branch)
<b>Przekroje konstrukcyjne</b>		drogi		
Główny Projektant (General Designer)	mgr inż. Wiesław Siemiątkowski	UPR. nr 1192/EL/87	Podpis/Signa.	Data/Date 05/2013
Zespół projektowy (Elaborating team)	tech. Sabina Drużkowska		Podpis/Signa.	Rys. nr. (Dr. no.): <b>4</b>
Sprawdził (Verified)	inż. Zbigniew Tchórzewski	338/Gd/2002	Podpis/Signa.	Skala/Scale <b>1:20</b>