


Schemat montażowy węzłów wodociągowych

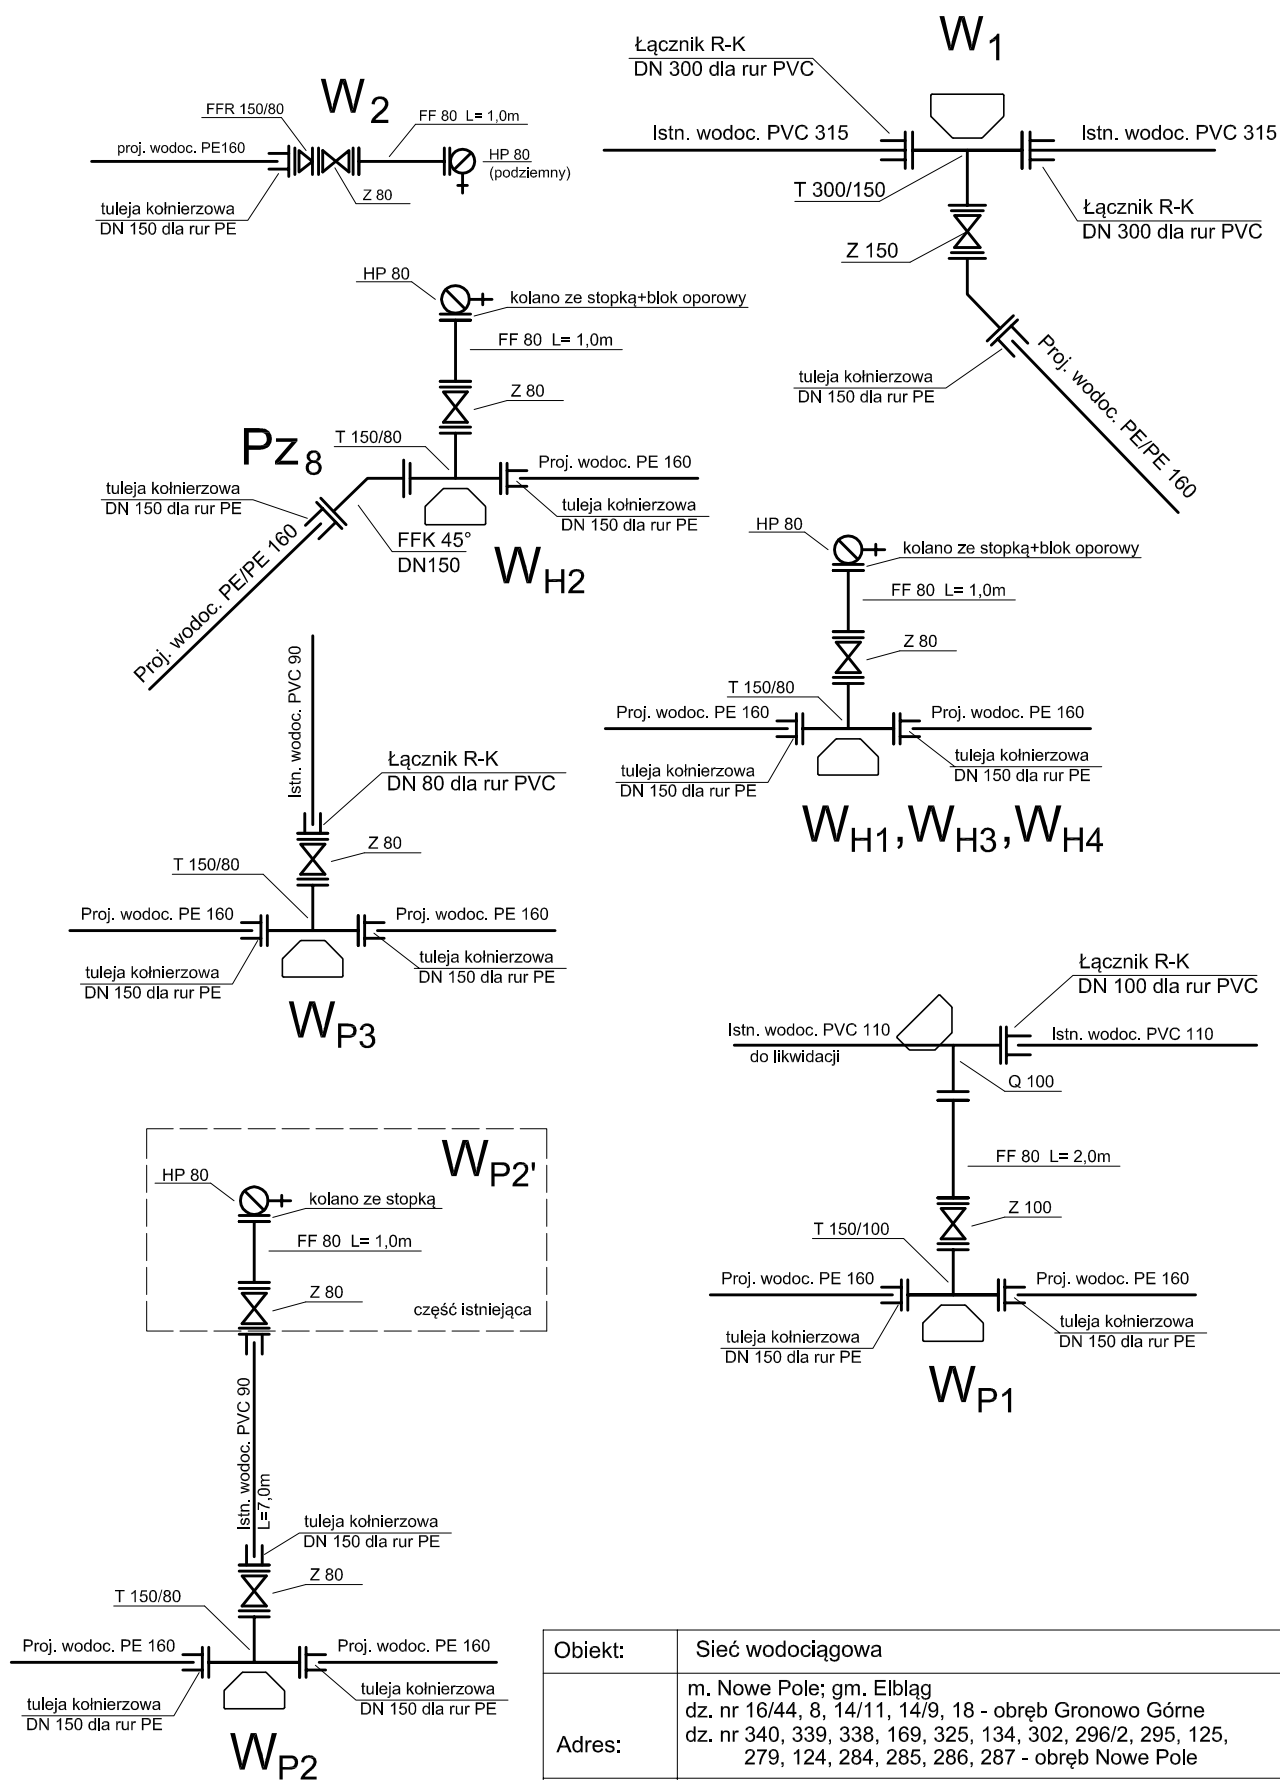

Obiekt:	Sieć wodociągowa		
Adres:	m. Nowe Pole; gm. Elbląg dz. nr 16/44, 8, 14/11, 14/9, 18 - obręb Gronowo Górne dz. nr 340, 339, 338, 169, 325, 134, 302, 296/2, 295, 125, 279, 124, 284, 285, 286, 287 - obręb Nowe Pole		
Inwestor:	Gmina Elbląg ul. Browarna 85, 82-300 Elbląg		
Rysunek:	Schemat montażowy węzłów wodociągowych		
Projektował zespół:	mgr inż. Tomasz Mrówczyński upr. nr. WAM/0025/PWOS/10		Rys. 10
			IV.2016r.