
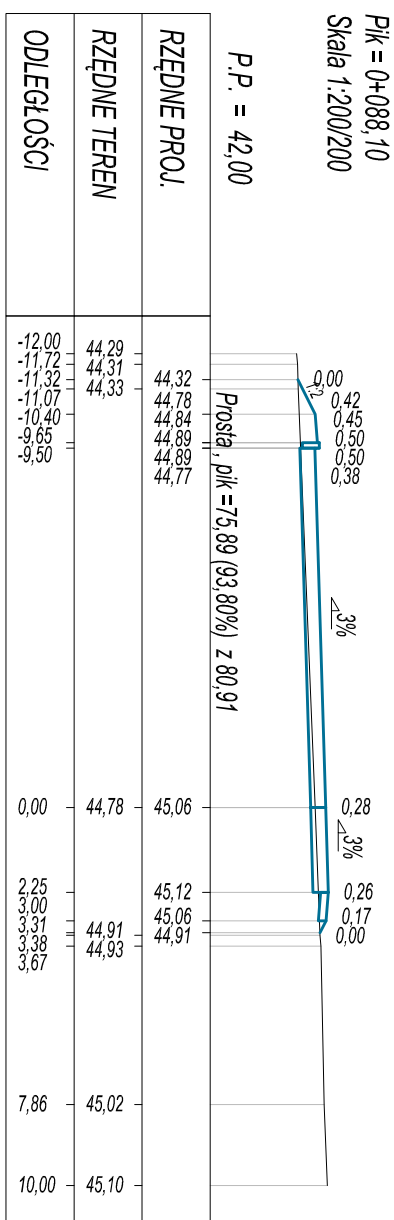
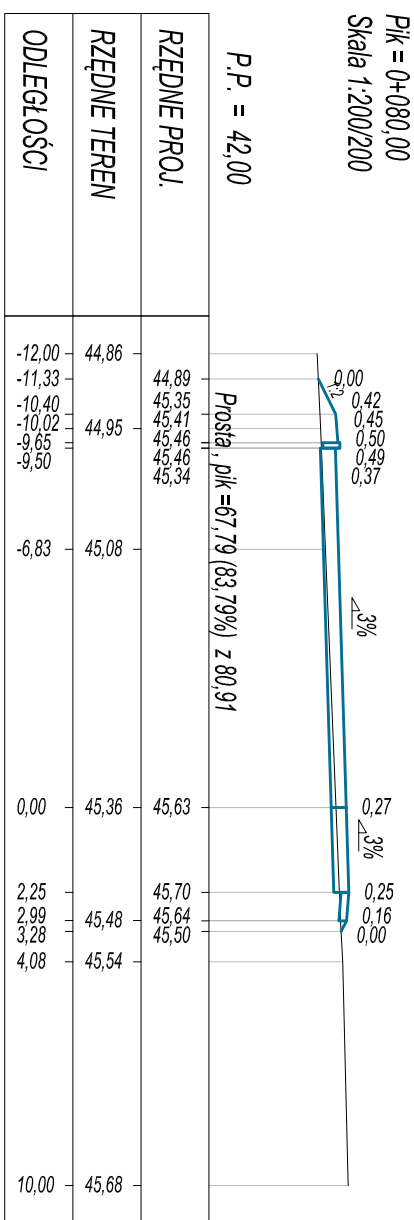
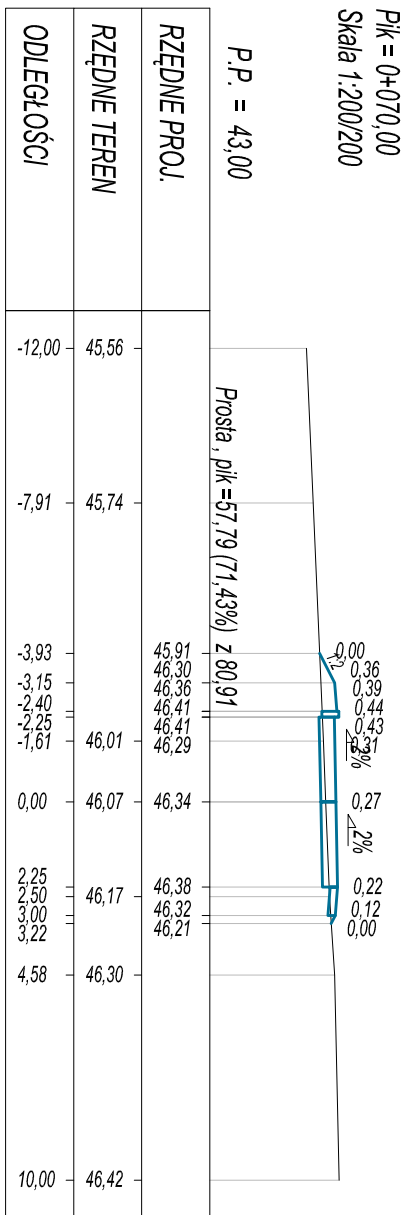
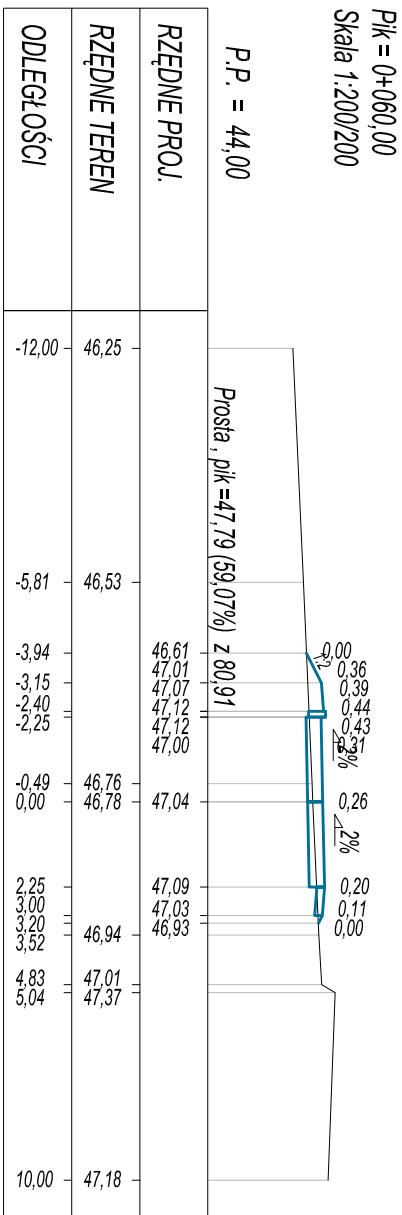
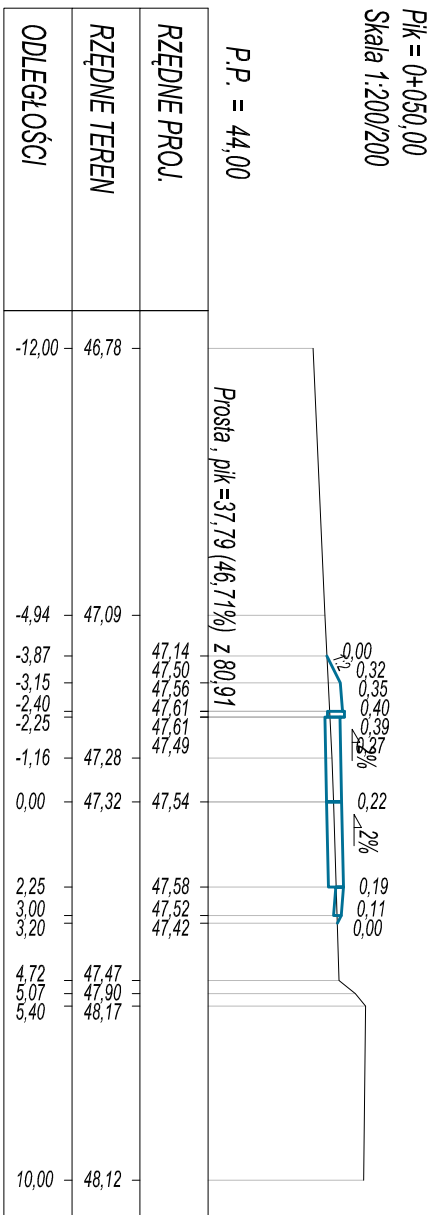
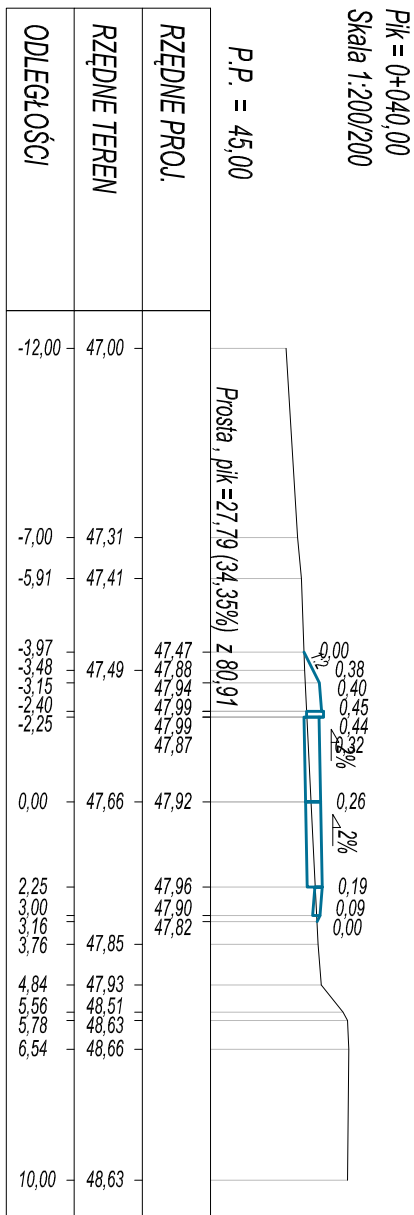
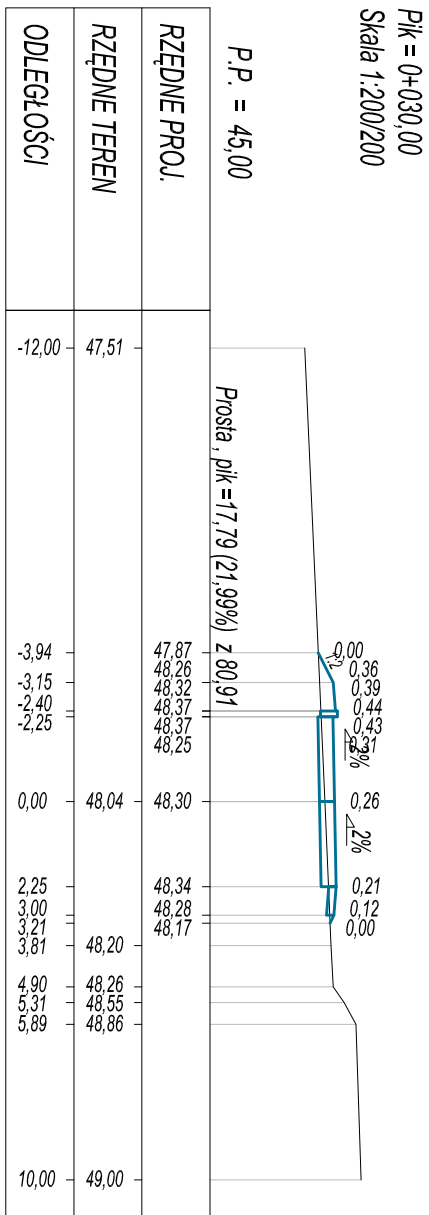
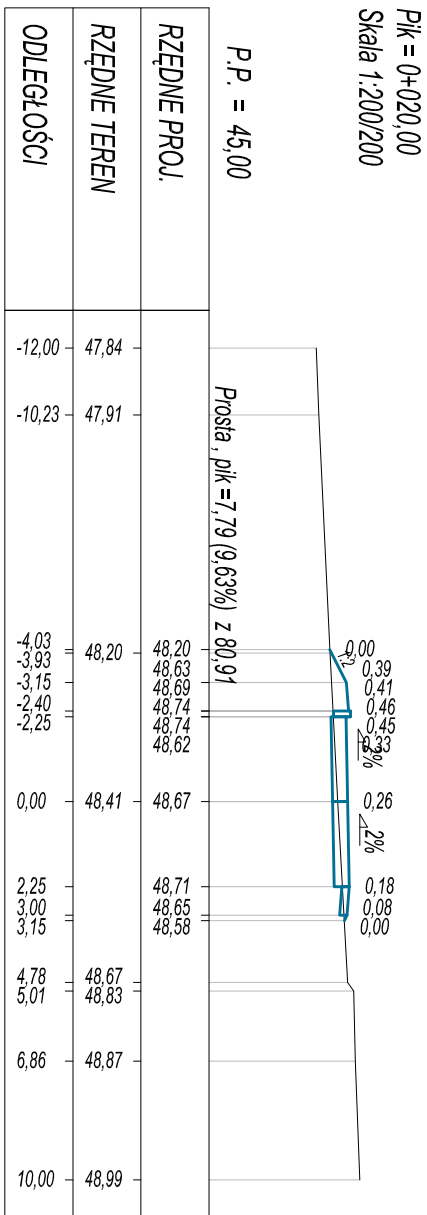
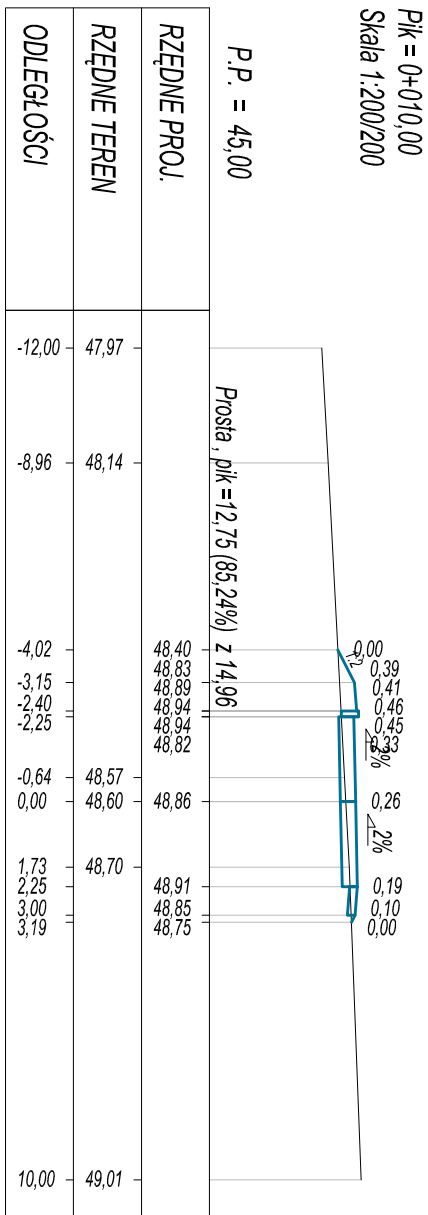



PRZEKROJE POPRZECZNE C-D
SKALA 1:200/200

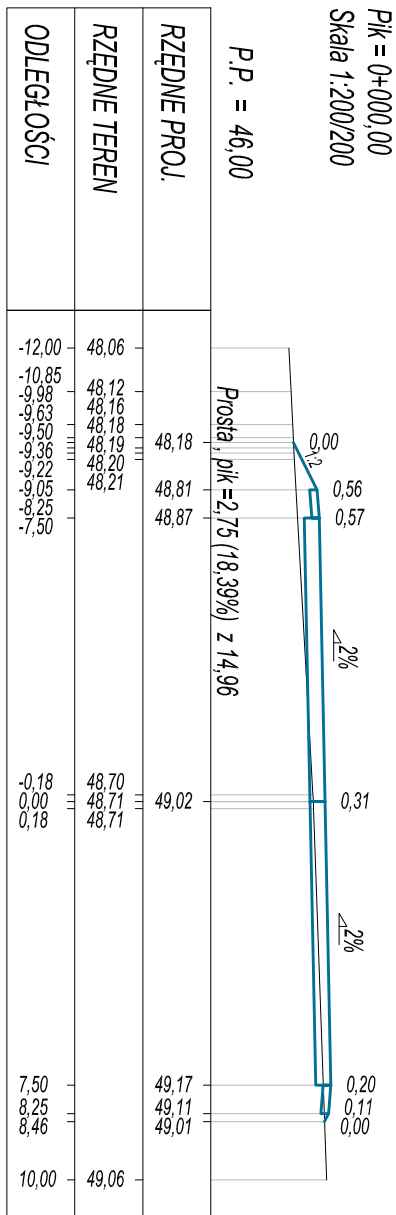

			
<p>OBŚLUGA INWESTYCJI BUDOWALNYCH Tomasz Wojtanowski 82-300 Elbing ul. Ogólna 1M/3</p>			
<p>PROJEKT BUDOWALO- WYKONAWCZY Przebudowa drogi ul. Kryształowej obr. Gronowo Górne</p>			
Nazwa projektu			
Adres obiektu	dz. nr 218/60, 218/71, 218/73, 218/75, 218/77, 218/79, 218/87, 218/81, 218/83, 218/90, 218/95, 218/98, 218, 205 obręb Gronowo Górne Gmina Elbing, powiat Elbing, woj. Warmińsko-mazurskie		
Investor	Gmina Elbing ul. Browarna 55		
Typul opracowania	PRZEKROJE POPRZECZNE C-D		
Zespół projektowy	Inteligencja	nr uprawnień	podpis
Opracował	mgr inż. Tomasz Wojtanowski		
Projektował drogi	mgr inż. Małgorzata Michalik-Darowska	1971/EL/94	
			Rys nr : 7