


PRZEKROJE POPRZECZNE


SKALA 1:50

PRZEKRÓJ TYPOWY JEZDNIA

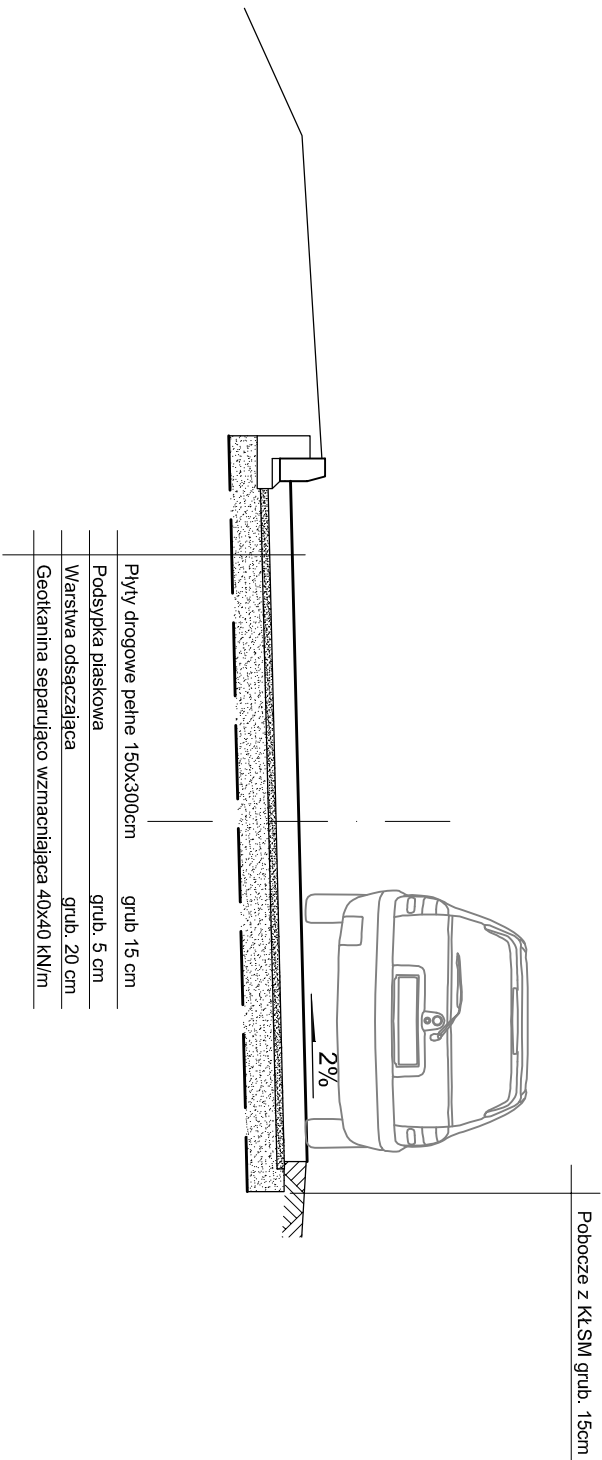

ELEMENTY DRÓG

SKALA 1:10

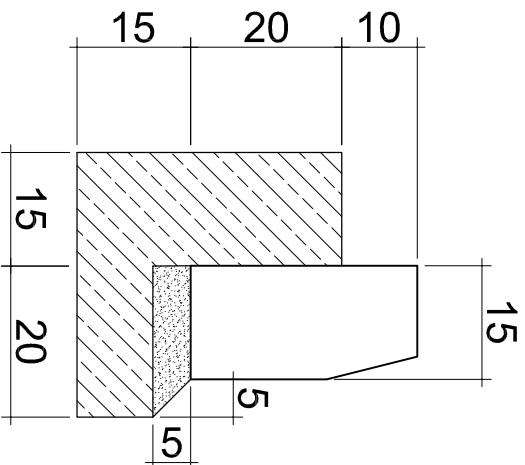

<div><div><div>OIB</div><div>WOJTANDOWSKI</div></div><div><div>OBŚLUGA INWESTYCJI BUDOWLANYCH</div><div>Tomasz Wojtanowski</div><div>82-300 Elbląg ul. Ogólna 1M/3</div></div></div>					
Nazwa projektu	PROJEKT BUDOWLANO - WYKONAWCZY Przebudowa drogi ul. Kryształowej obr. Gronowo Górne				
Adres obiektu	dz. nr 219/60, 219/71, 219/73, 219/75, 219/77, 219/79, 219/87, 219/81, 219/83, 219/80, 219/85, 219/88, 216, 205 obręb Gronowo Górne Gmina Elbląg, powiat Elbląg, woj. Warmińsko-mazurskie				
Inwestor	Gmina Elbląg ul. Browarna 85				Bratka drogi P. B-W.
Tytuł opracowania	PRZEKRÓJ KONSTRUCYJNY				Data oprac. 01/2017
Zespół projektowy	inż. i nazwisko	nr uprawnień	podpis	Skala: 1:50	
Opracował	mgr inż. Tomasz Wojtanowski			Rys nr : 9	
Projekował drogi	mgr inż. Małgorzata Michalik-Danowska	1971/EL/94			